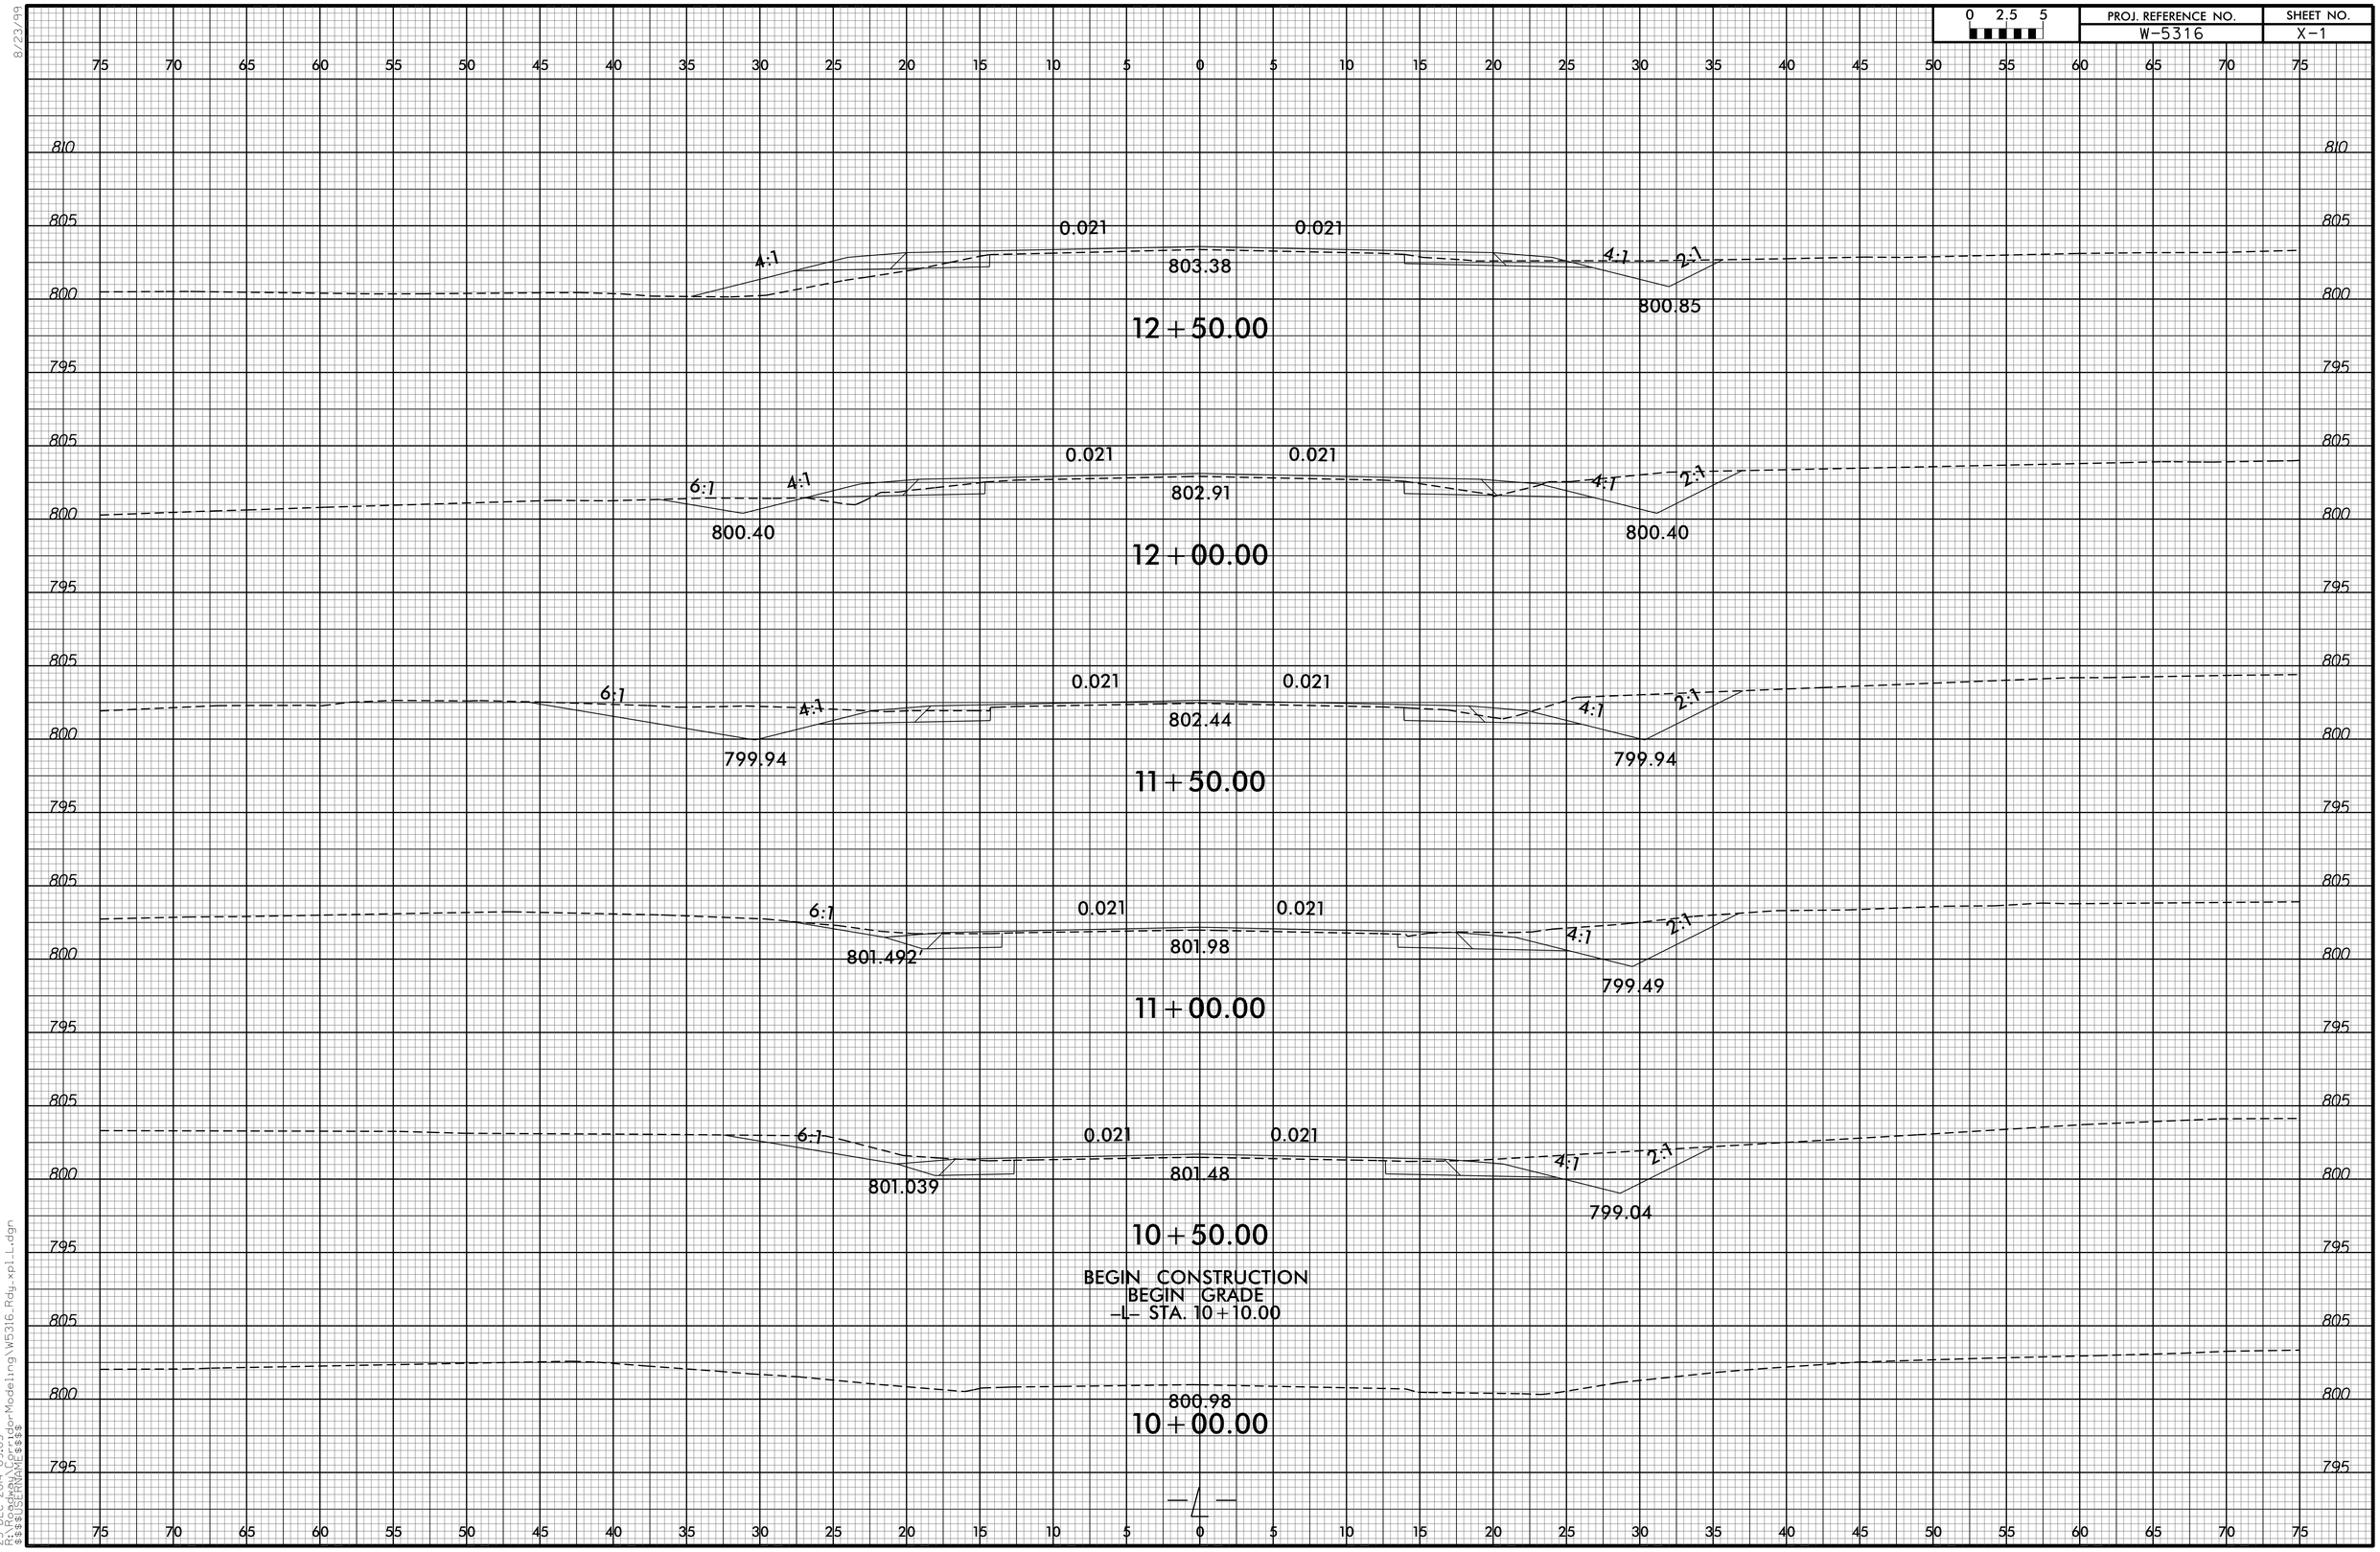0 2.5 5	PROJ. REFERENCE NO.	SHEET NO.
	W-5316	X-1