0 2.5 5	PROJ. REFERENCE NO.	SHEET NO.
	W-5316	X-7

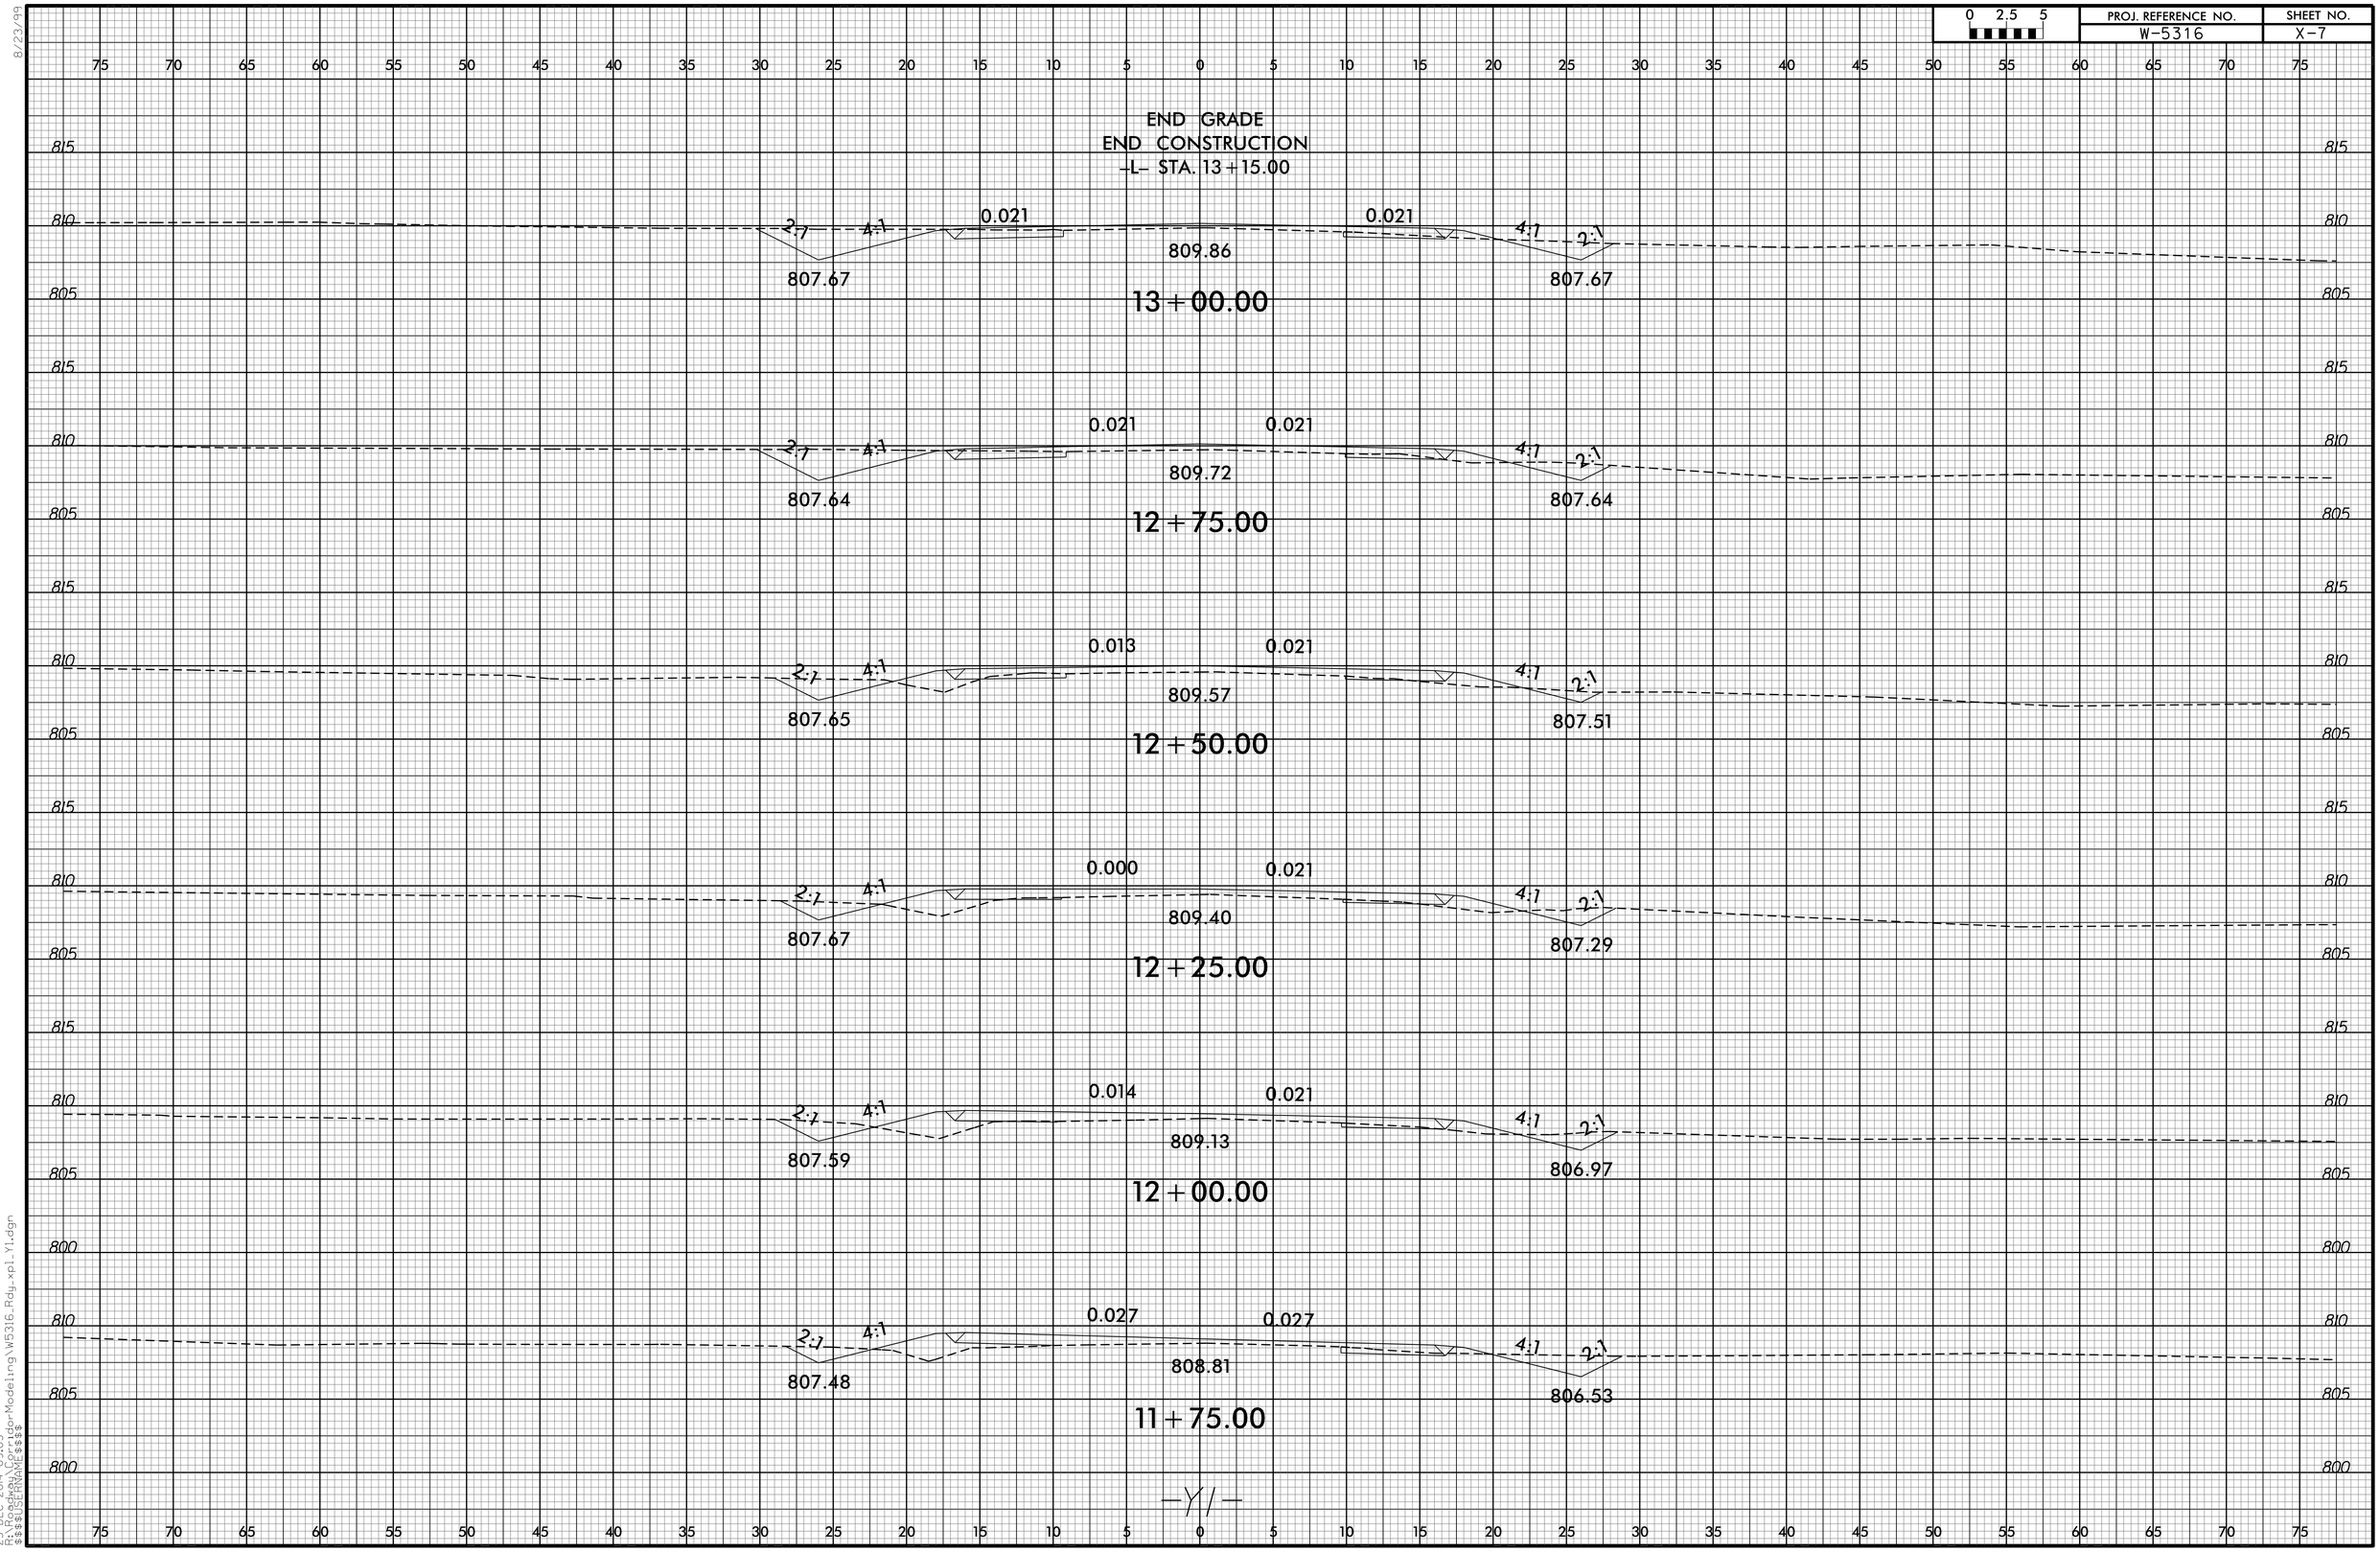

8/23/99

23-DEC-2014 09:05
C:\WSDOT\Corridor Modeling\W5316_Rdy_xpl_Y1.dgn
$$$$USERNAME$$$$