0 2.5 5	PROJ. REFERENCE NO.	SHEET NO.
	W-5316	X-2

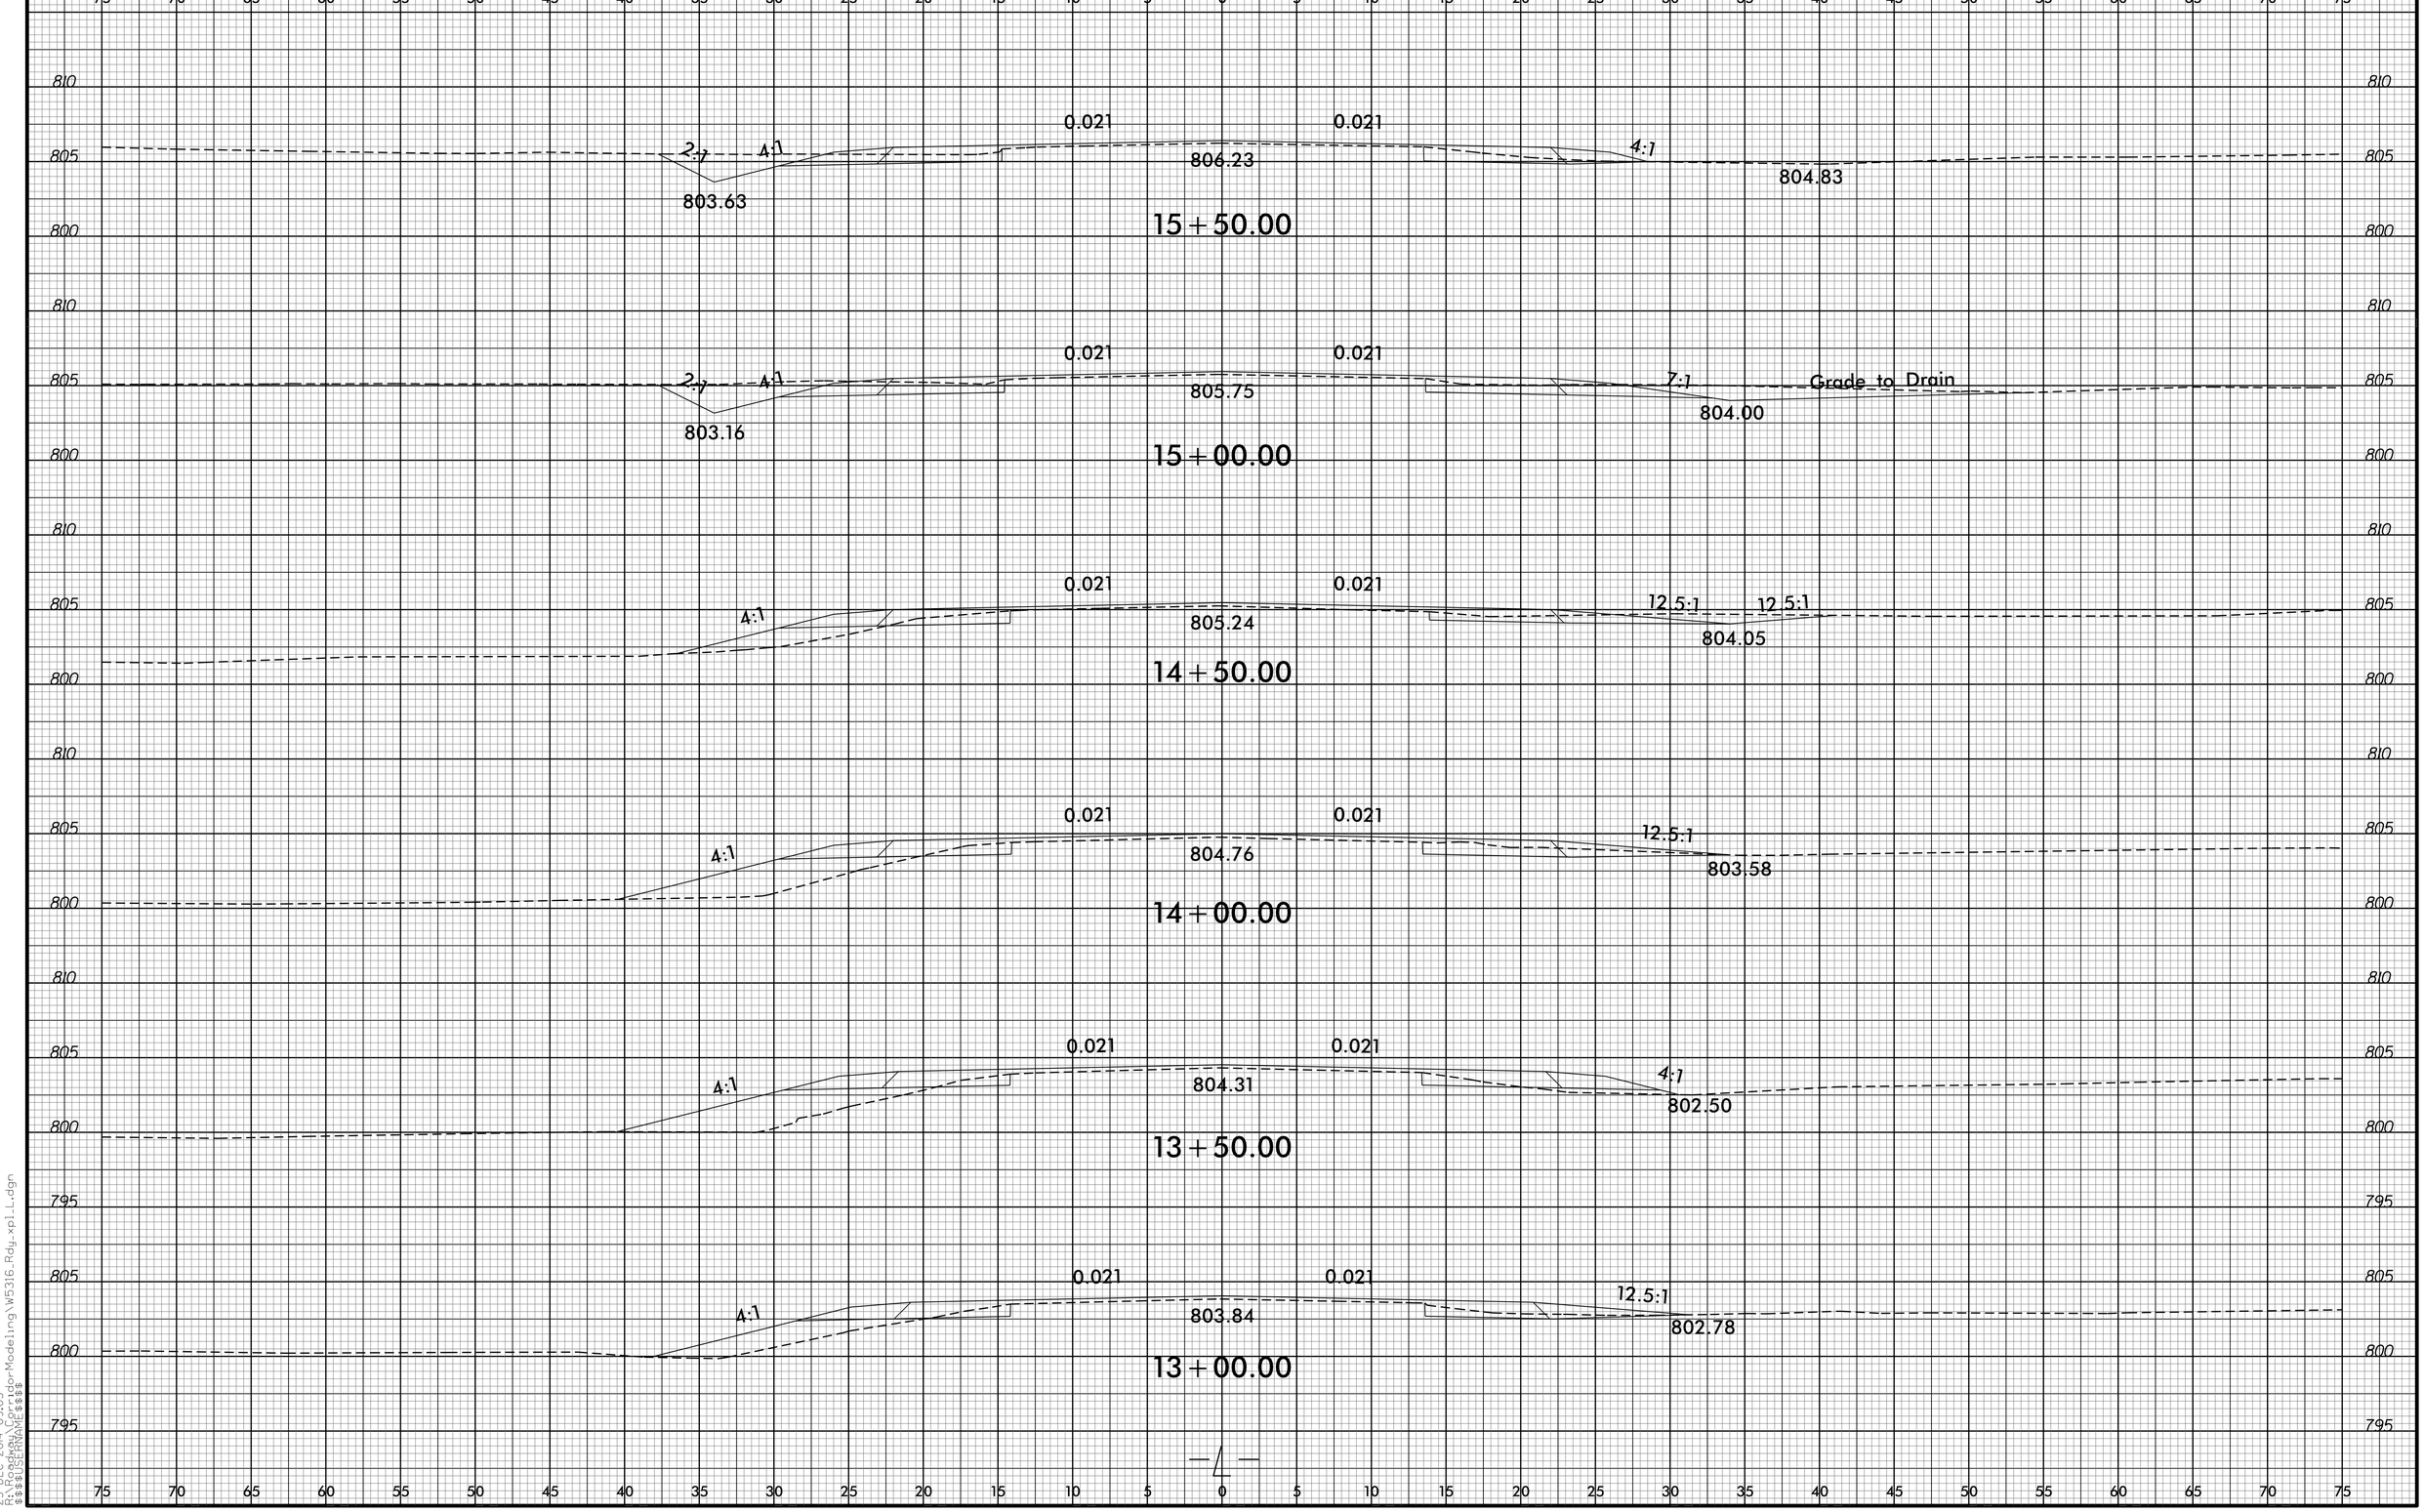

8/23/99
23-DEC-2004 09:05
C:\WMS$$$