8/23/99

0 2.5 5	PROJ. REFERENCE NO.	SHEET NO.
	W-5316	X-9

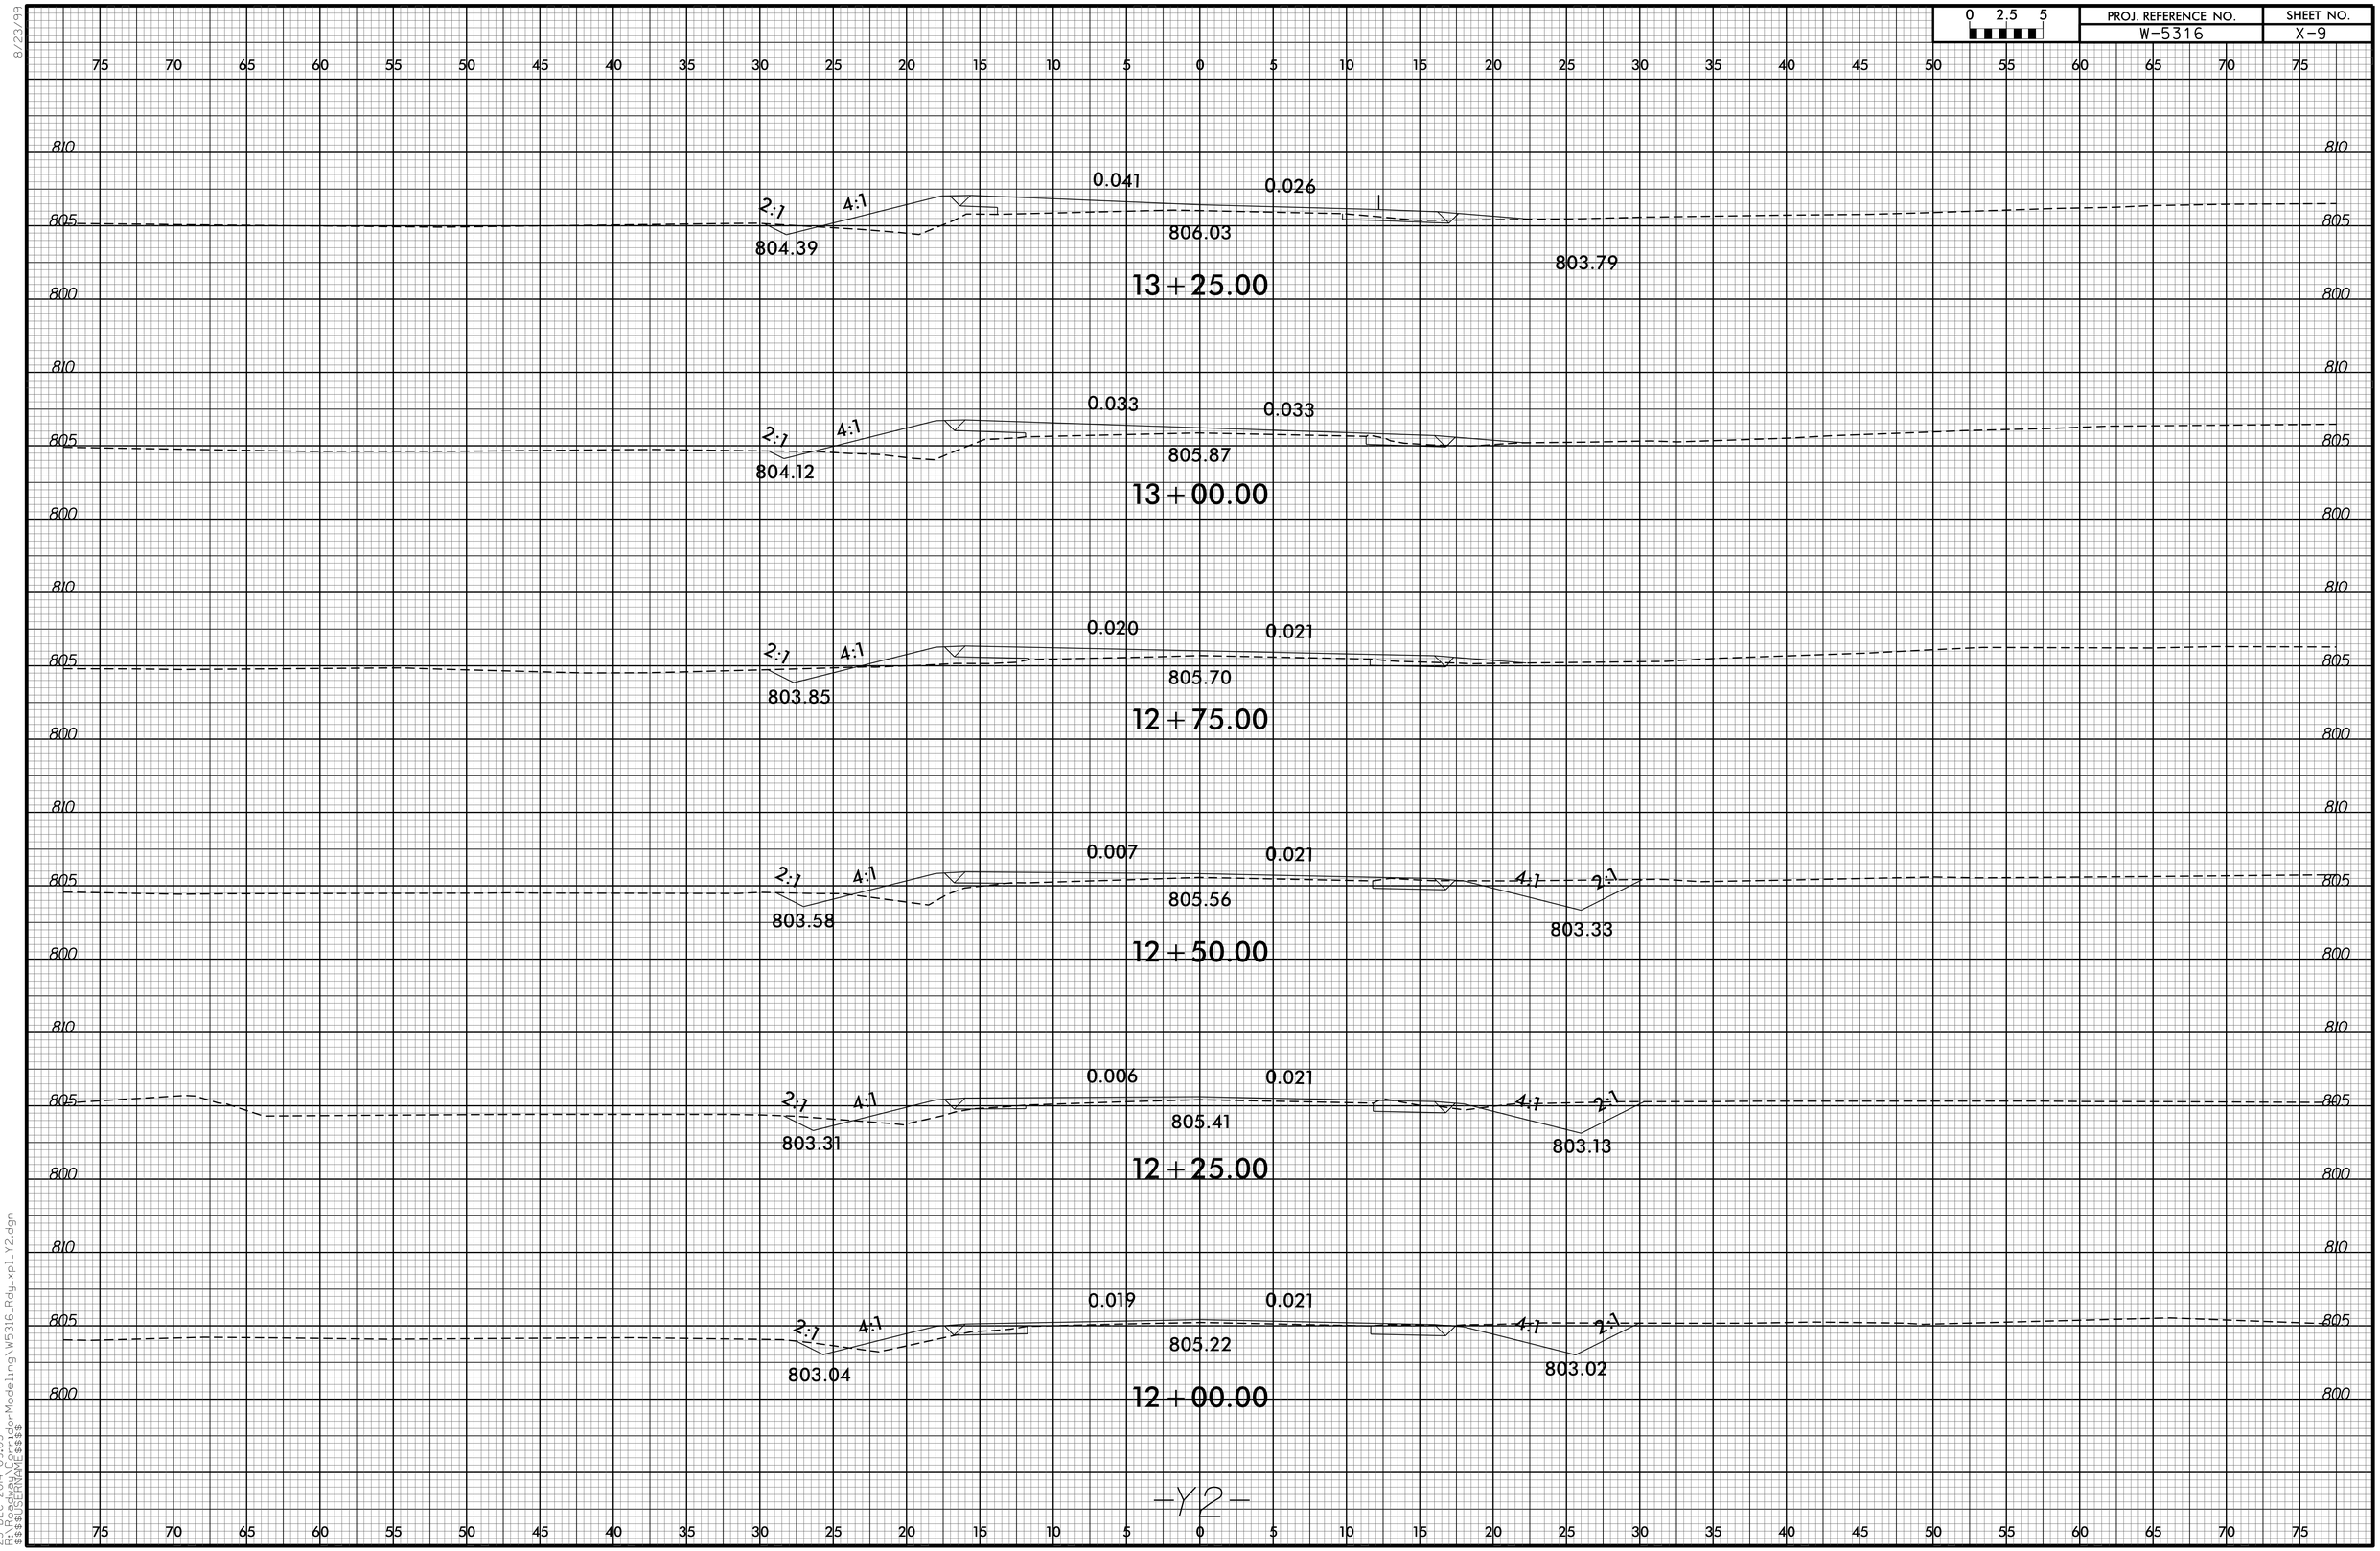

23-DEC-2004 09:05
C:\WVDOT\$$$$$$$$.tmp
$$$$$$$$