0 2.5 5	PROJ. REFERENCE NO.	SHEET NO.
	W-5316	X-4

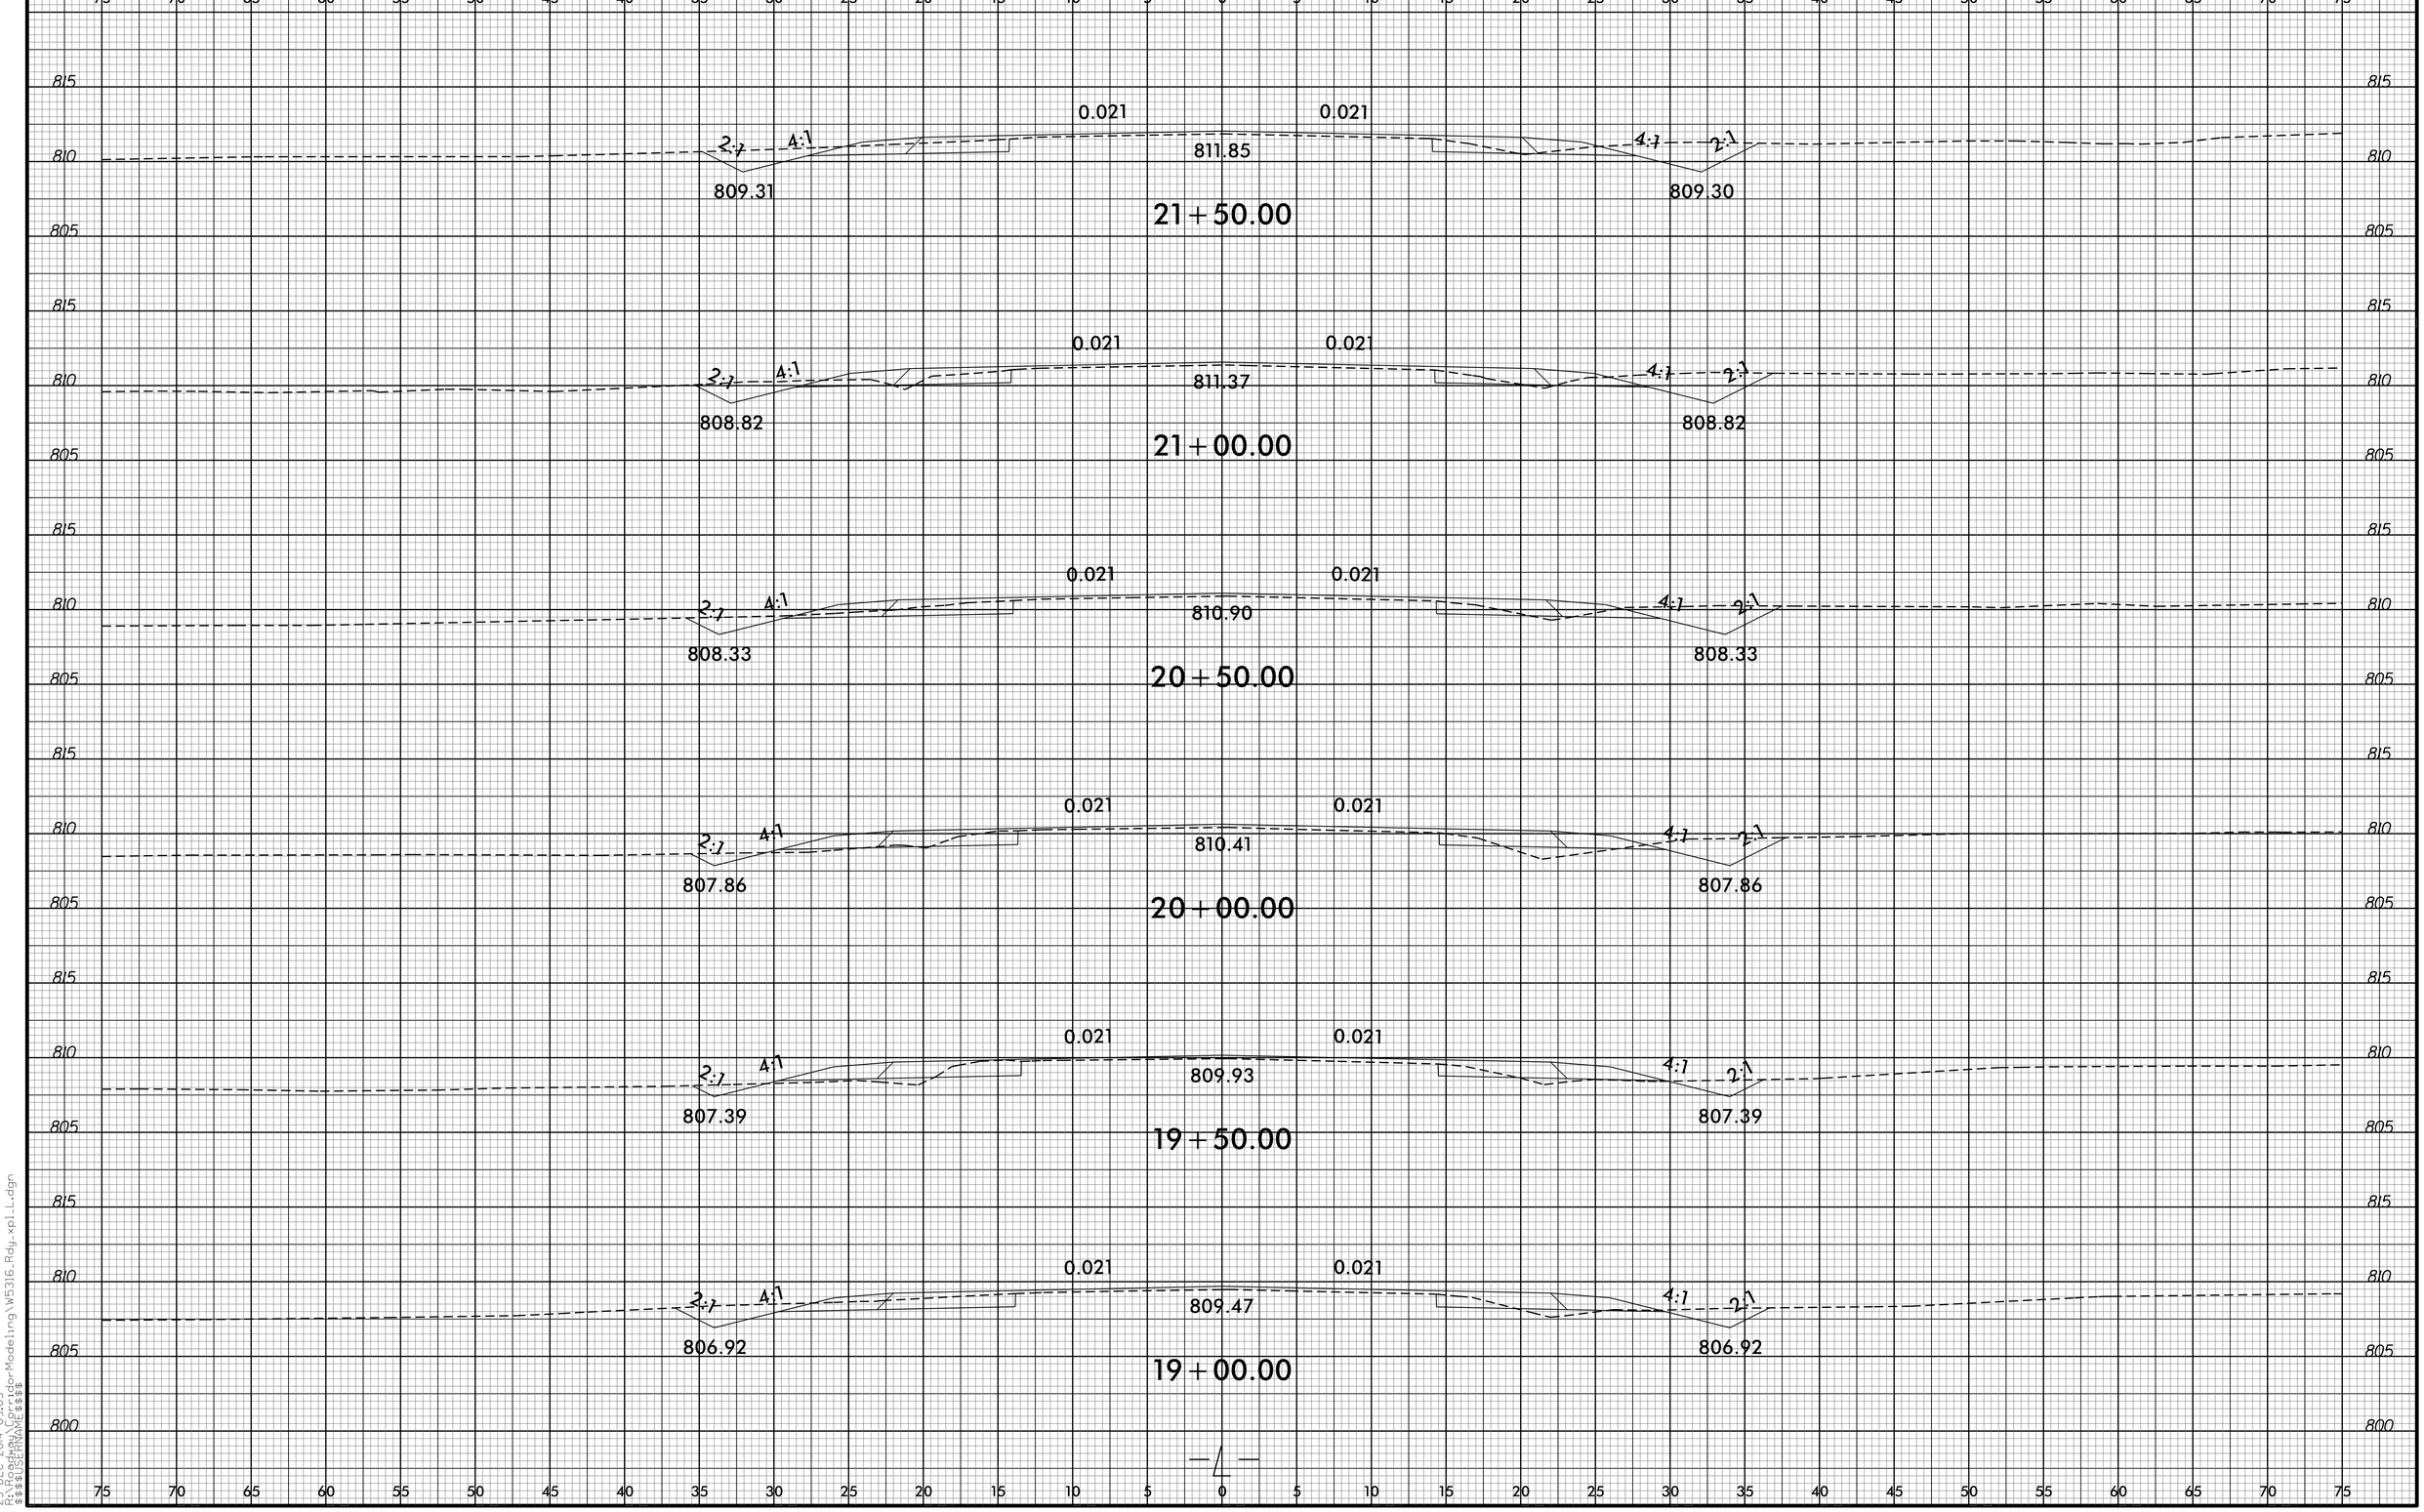

8/23/99

23-DEC-2004 09:05
C:\WMS_Projects\Hydro-Modeling\W5316_Rdy_xpl_L.dgn
$$$$USERNAME$$$$