0 2.5 5	PROJ. REFERENCE NO.	SHEET NO.
	W-5316	X-5

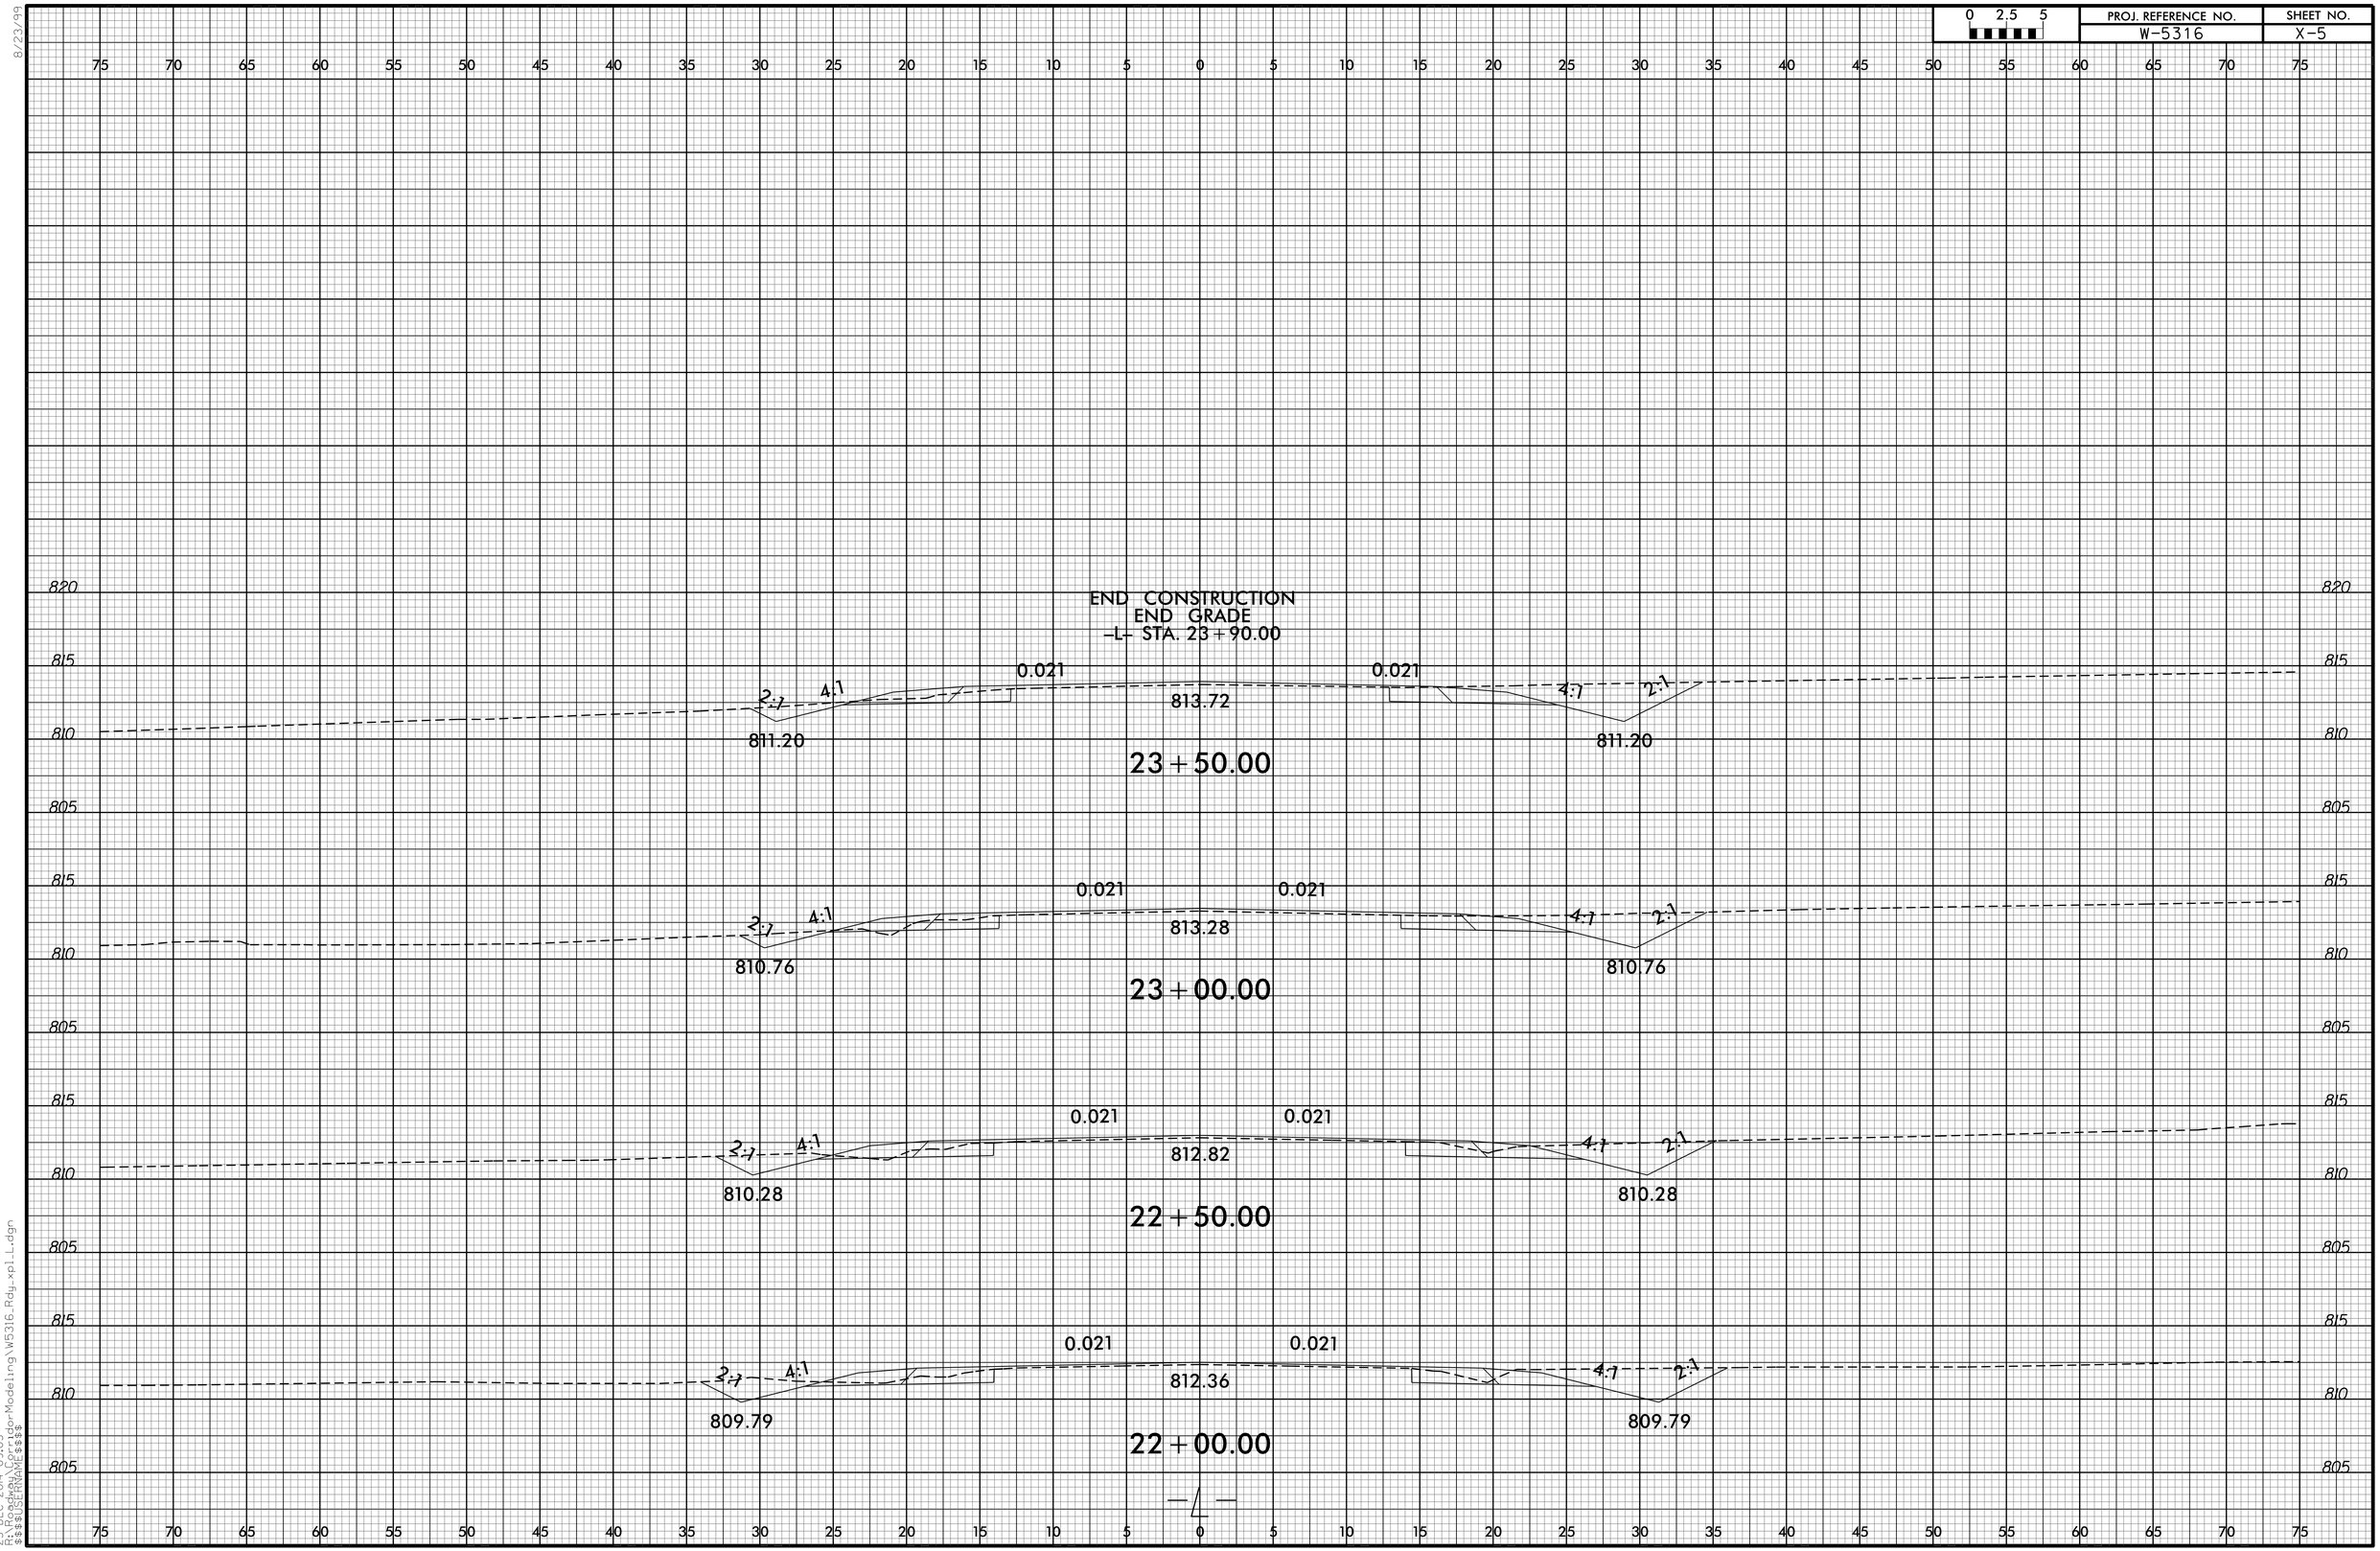

8/23/99

23-DEC-2014 09:05
C:\Users\$sbr
$$$