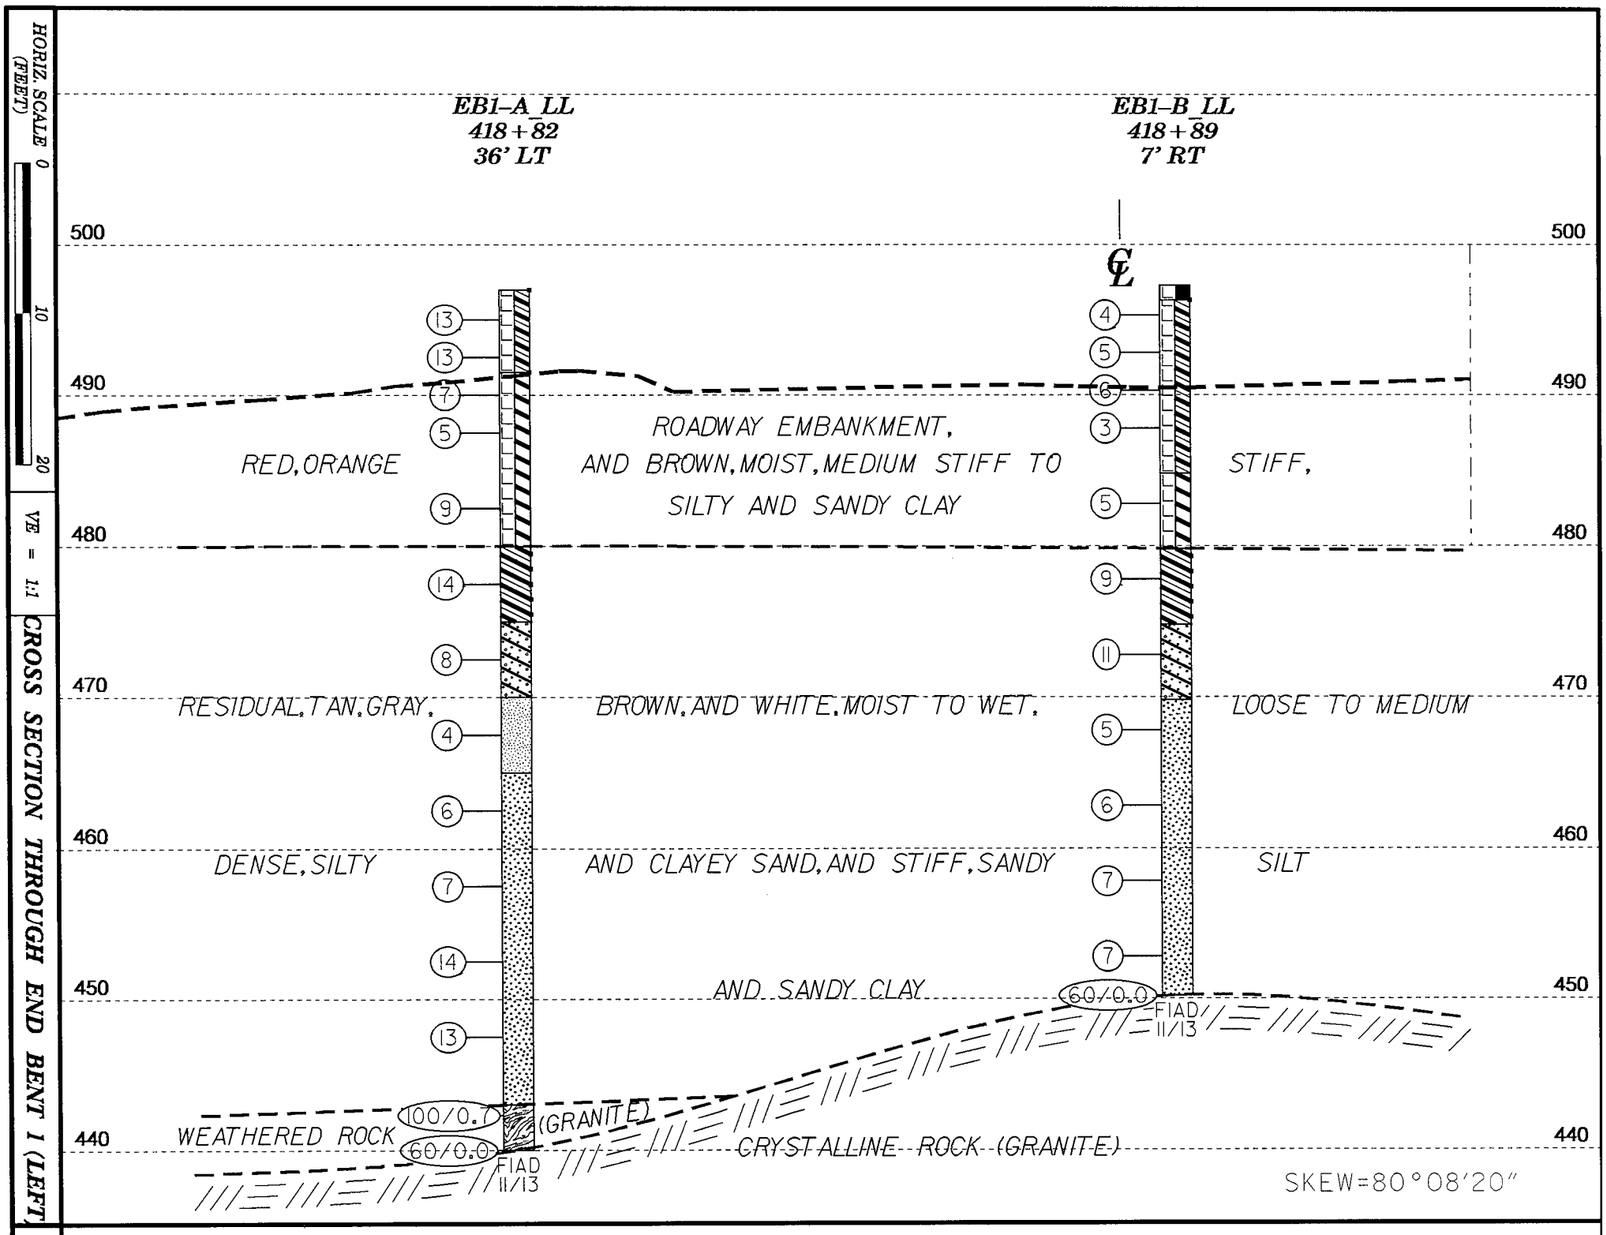

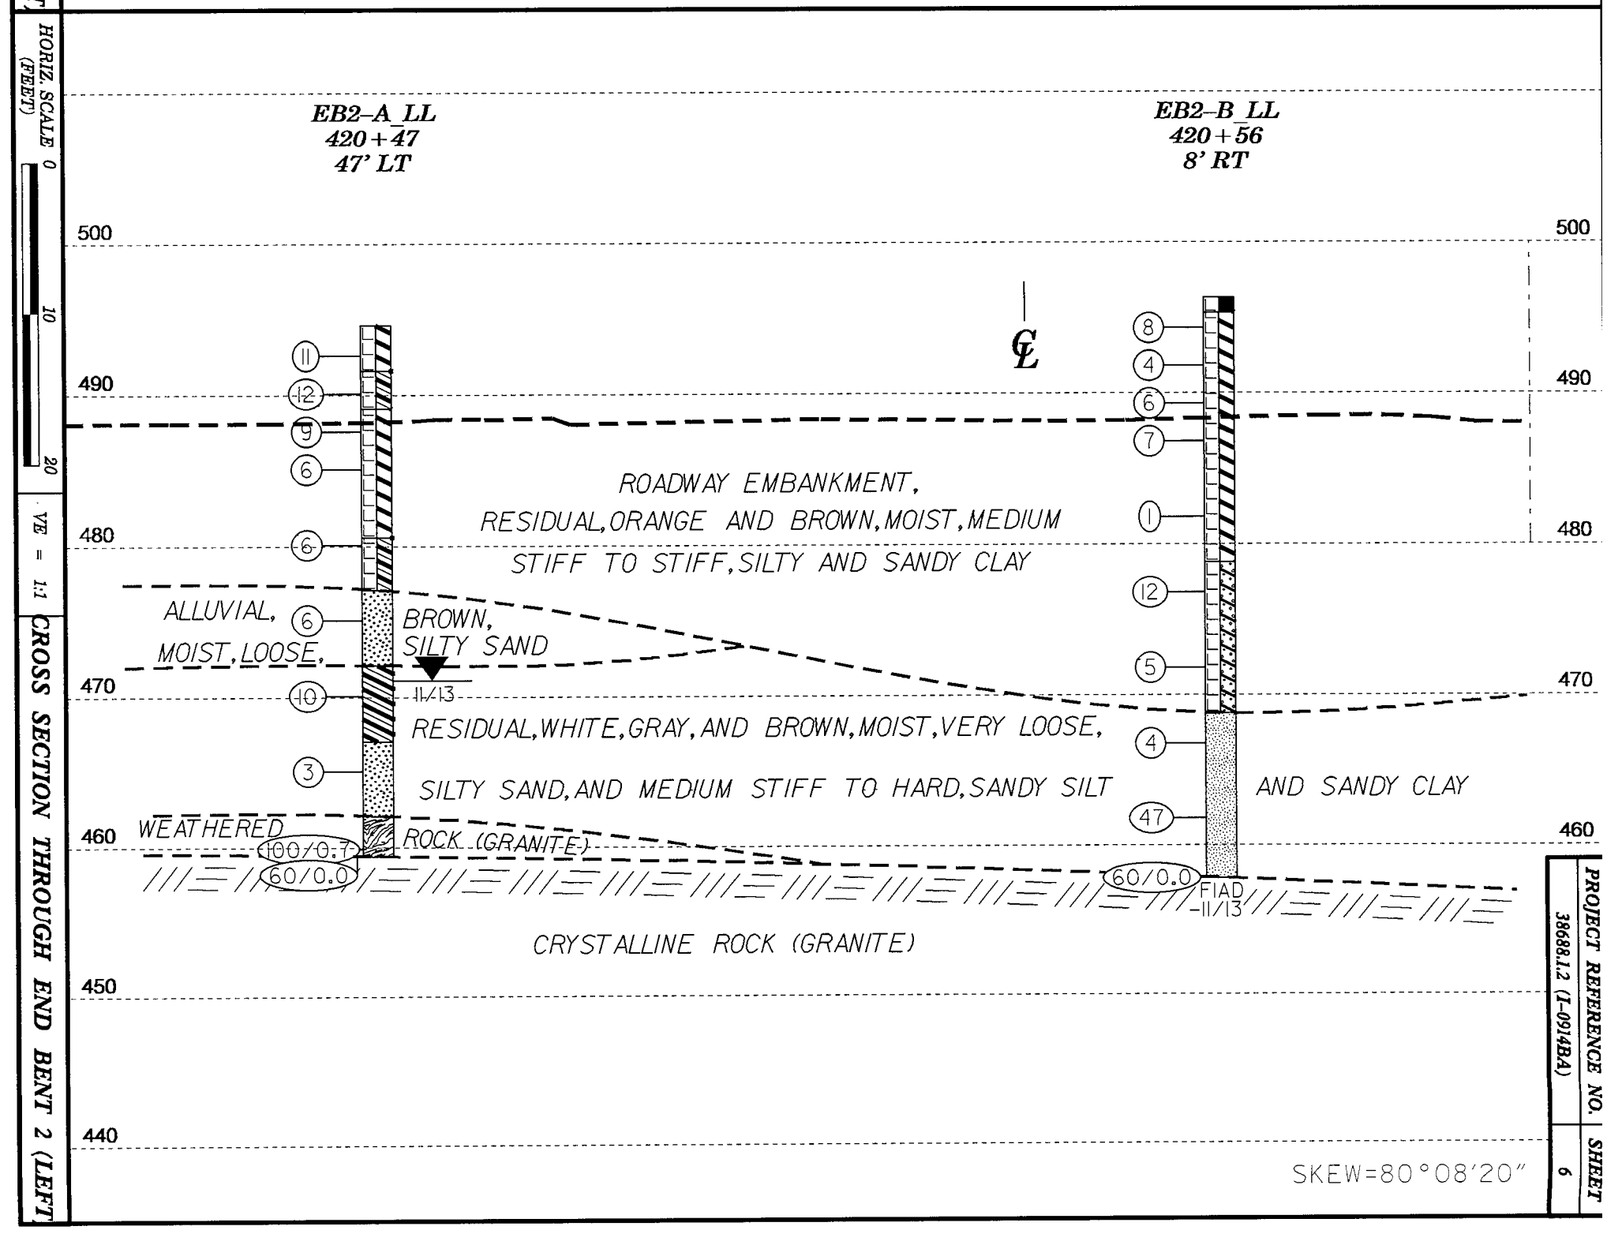

PROJECT REFERENCE NO.	SHEET
38688.1.2 (J-0914BA)	6