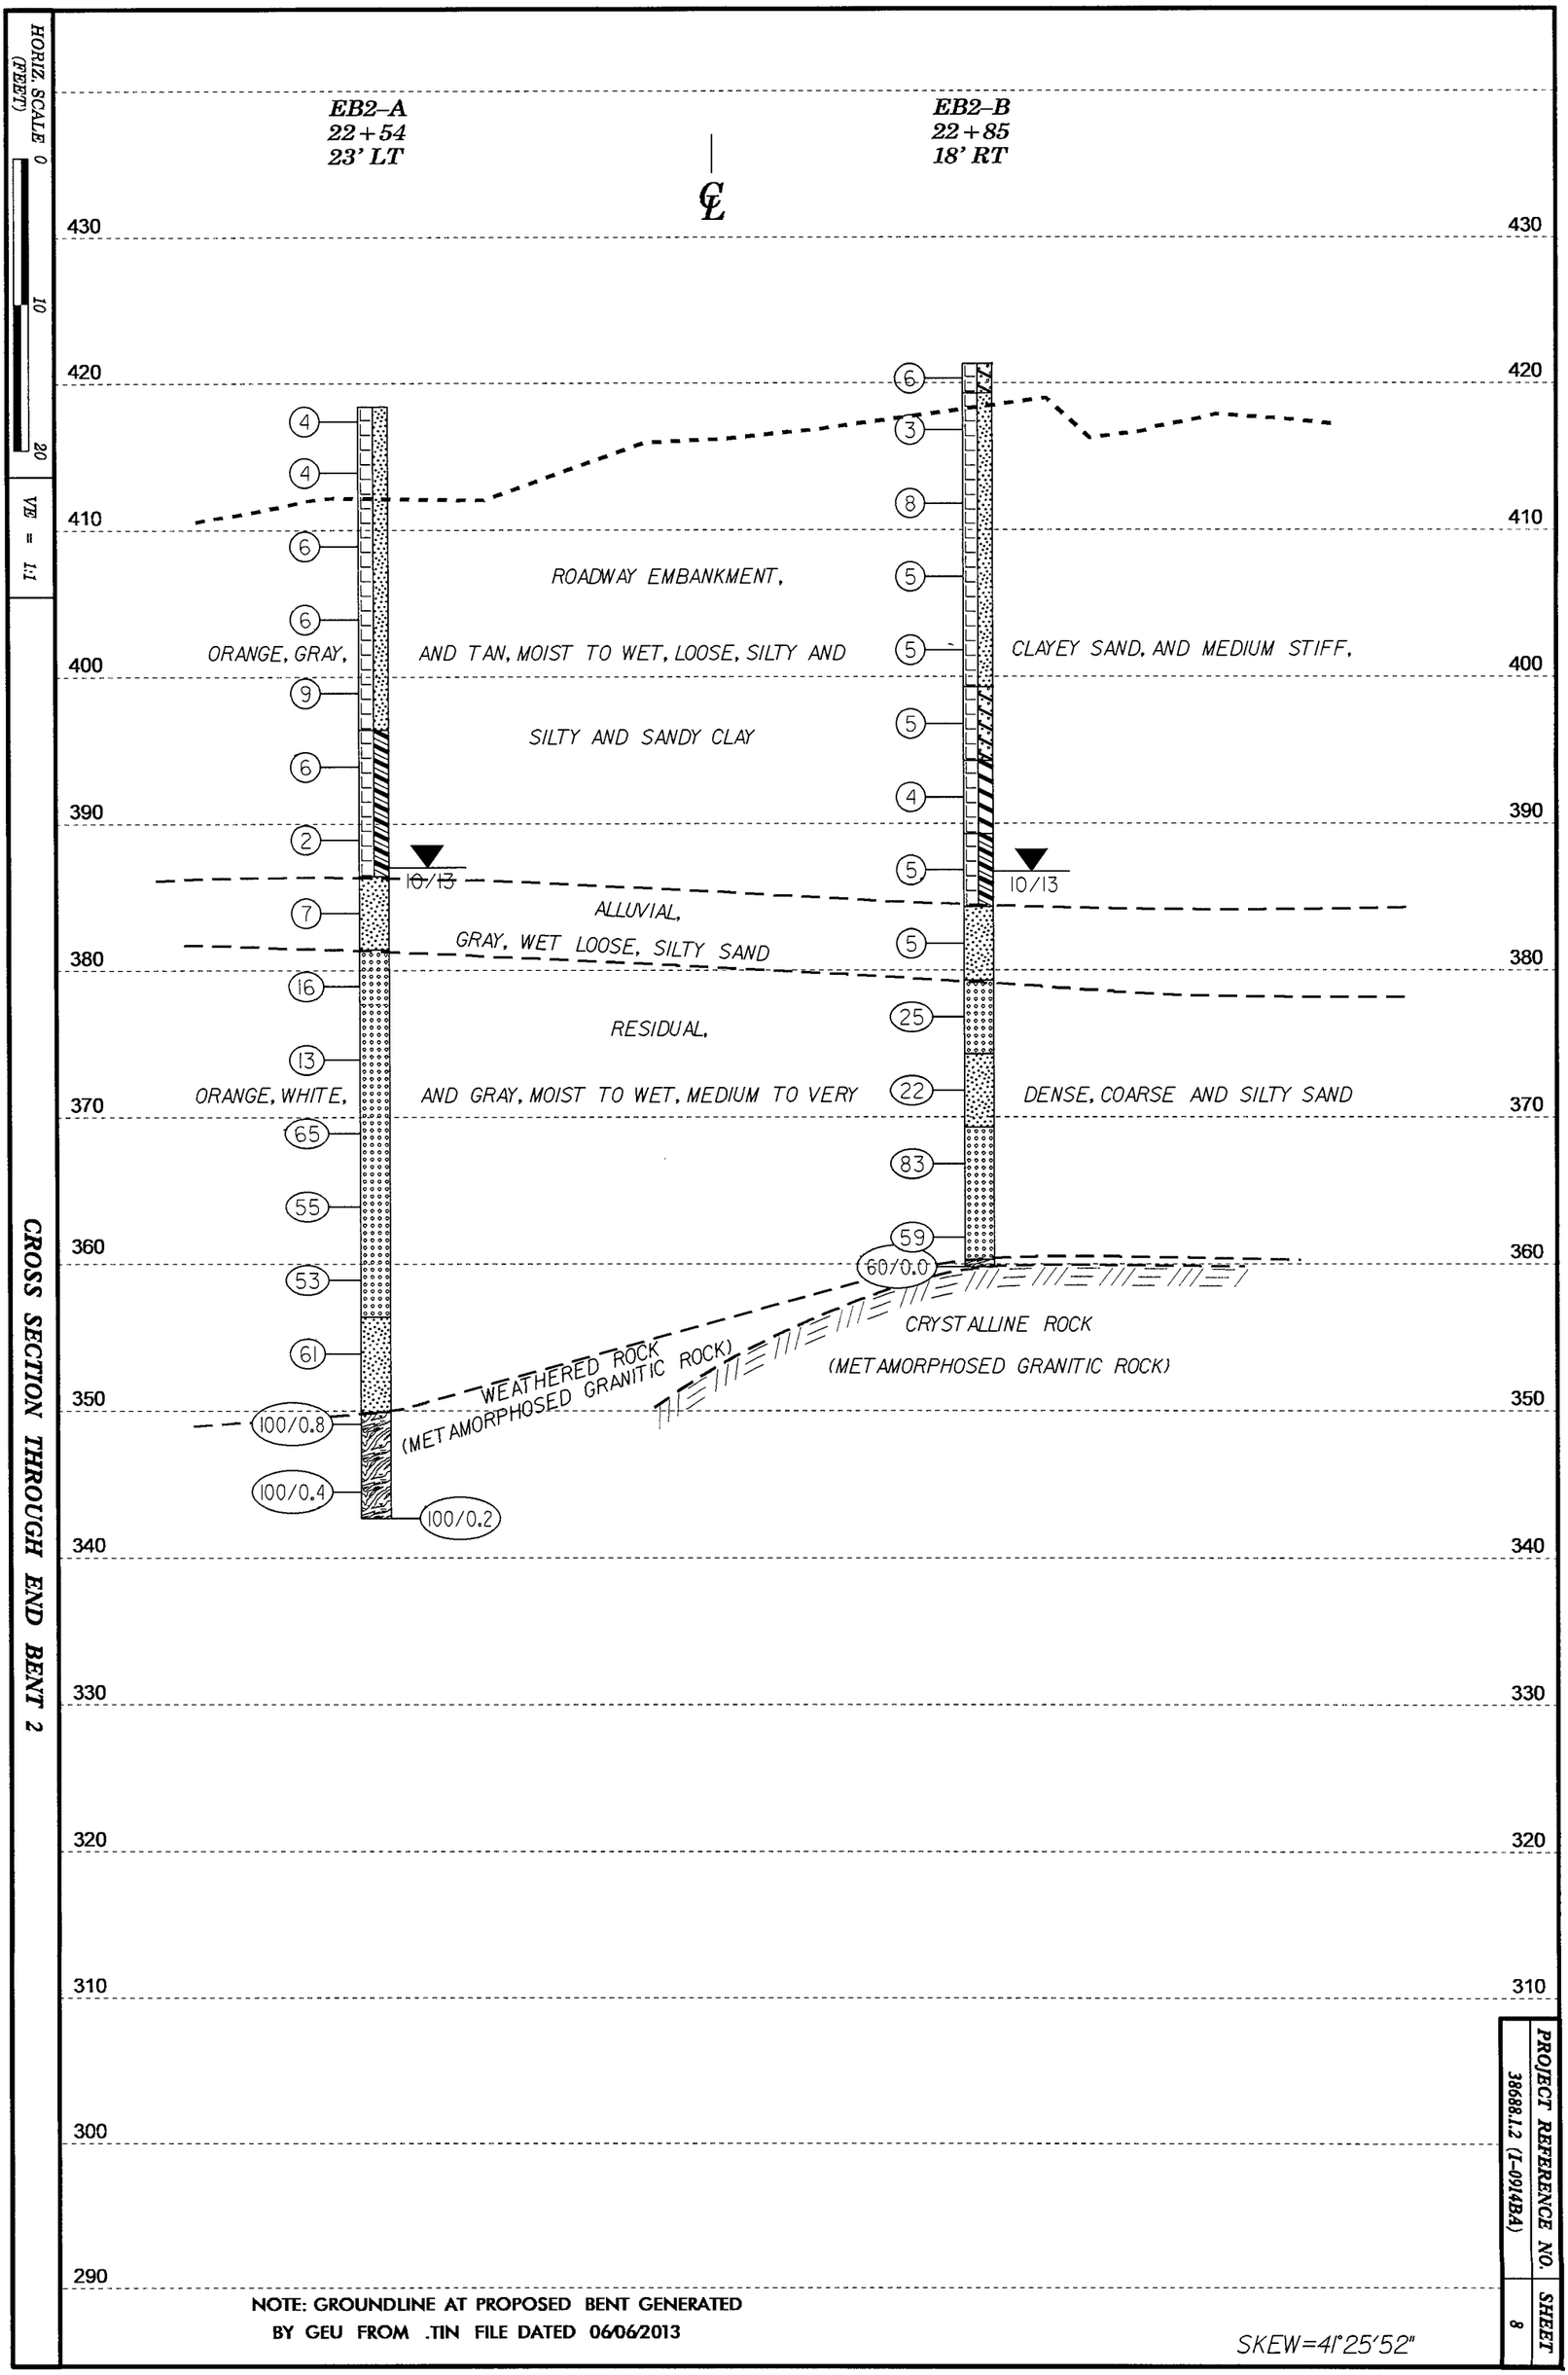
HORIZ. SCALE (FEET)
0
10
20
VERT. = 1:1
EB2-A
22+54
23' LT
EB2-B
22+85
18' RT
℄
430
420
410
400
390
380
370
360
350
340
330
320
310
300
290
4
4
6
6
9
6
2
7
16
13
65
55
53
61
100/0.8
100/0.4
100/0.2
10/13
6
3
8
5
5
5
4
5
5
25
22
83
59
60/0.0
10/13
ROADWAY EMBANKMENT,
ORANGE, GRAY, AND TAN, MOIST TO WET, LOOSE, SILTY AND CLAYEY SAND, AND MEDIUM STIFF,
SILTY AND SANDY CLAY
ALLUVIAL,
GRAY, WET LOOSE, SILTY SAND
RESIDUAL,
ORANGE, WHITE, AND GRAY, MOIST TO WET, MEDIUM TO VERY DENSE, COARSE AND SILTY SAND
WEATHERED ROCK
(METAMORPHOSED GRANITIC ROCK)
CRYSTALLINE ROCK
(METAMORPHOSED GRANITIC ROCK)
NOTE: GROUNDLINE AT PROPOSED BENT GENERATED
BY GEU FROM .TIN FILE DATED 06/06/2013
SKEW=41°25'52"
CROSS SECTION THROUGH END BENT 2
PROJECT REFERENCE NO.
38688.1.2 (I-0914BA)
SHEET
8