0 2.5 5	PROJ. REFERENCE NO.	SHEET NO.
	B-4659	X-4

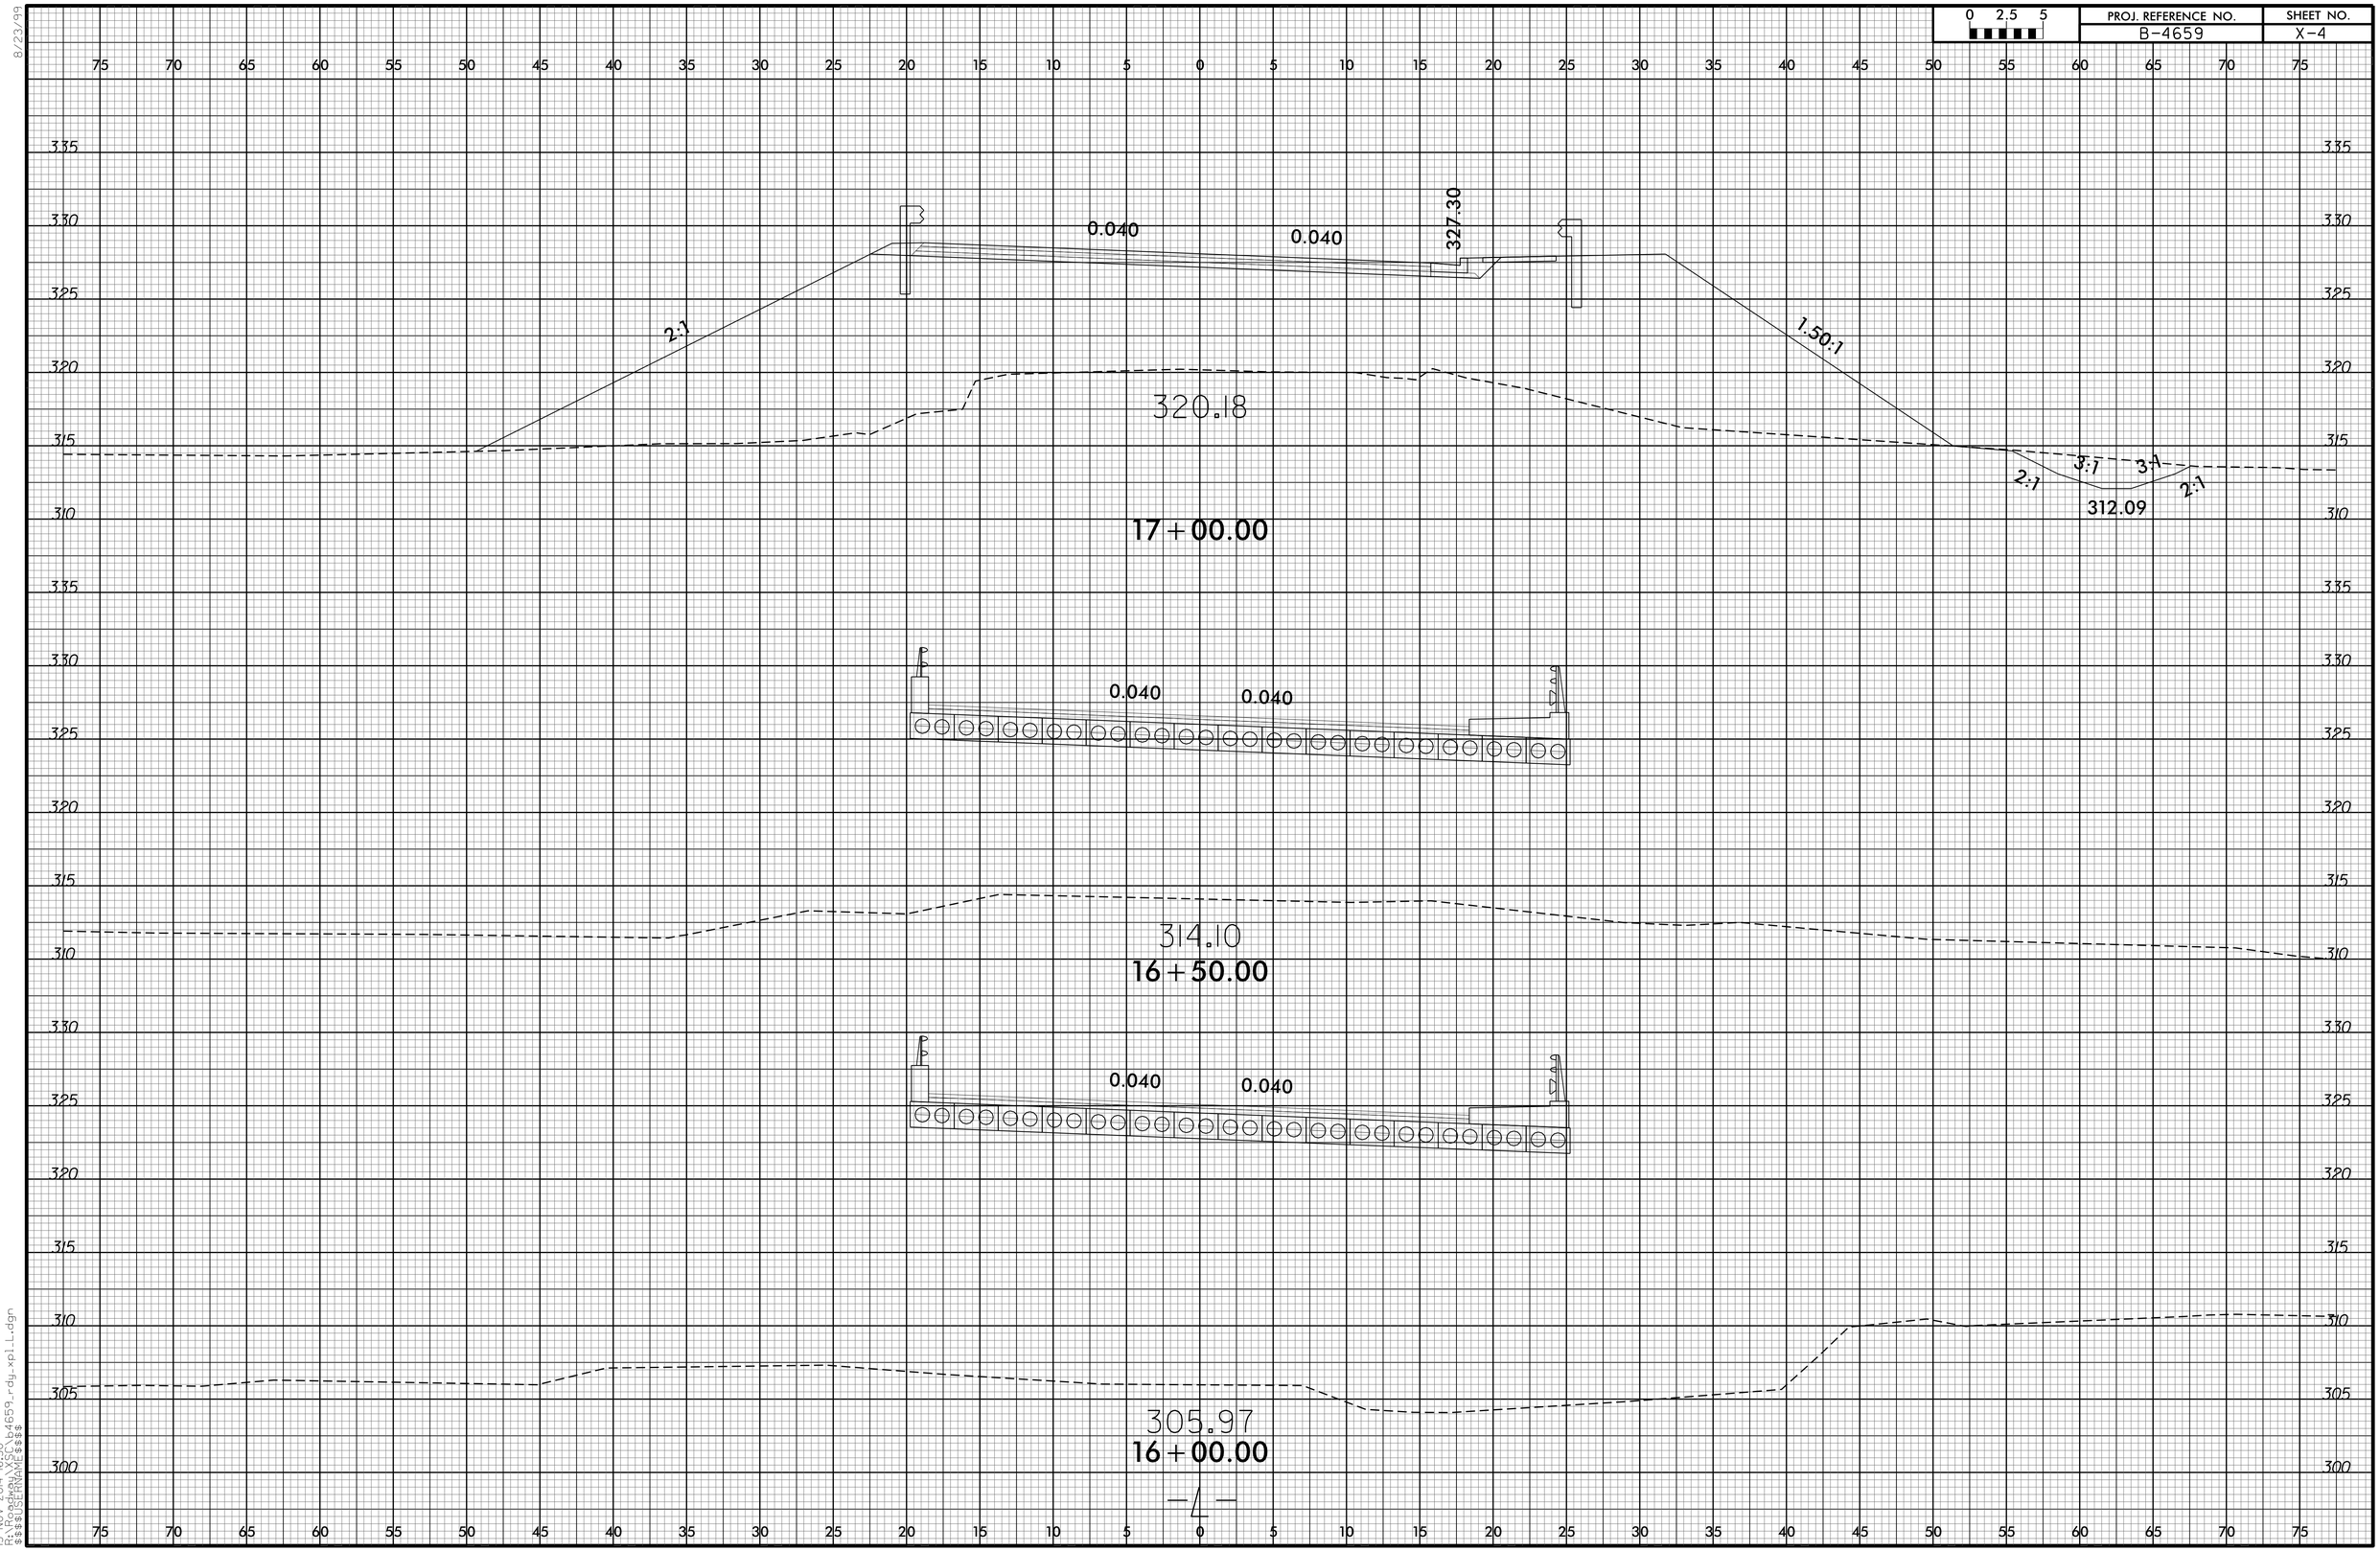

8/23/99

13-NOV-2014 16:50
R:\Proj\B4659_rdy_xpl_L.dgn
$$$$USERNAME$$$$