0 2.5 5	PROJ. REFERENCE NO.	SHEET NO.
	B-4659	X-1

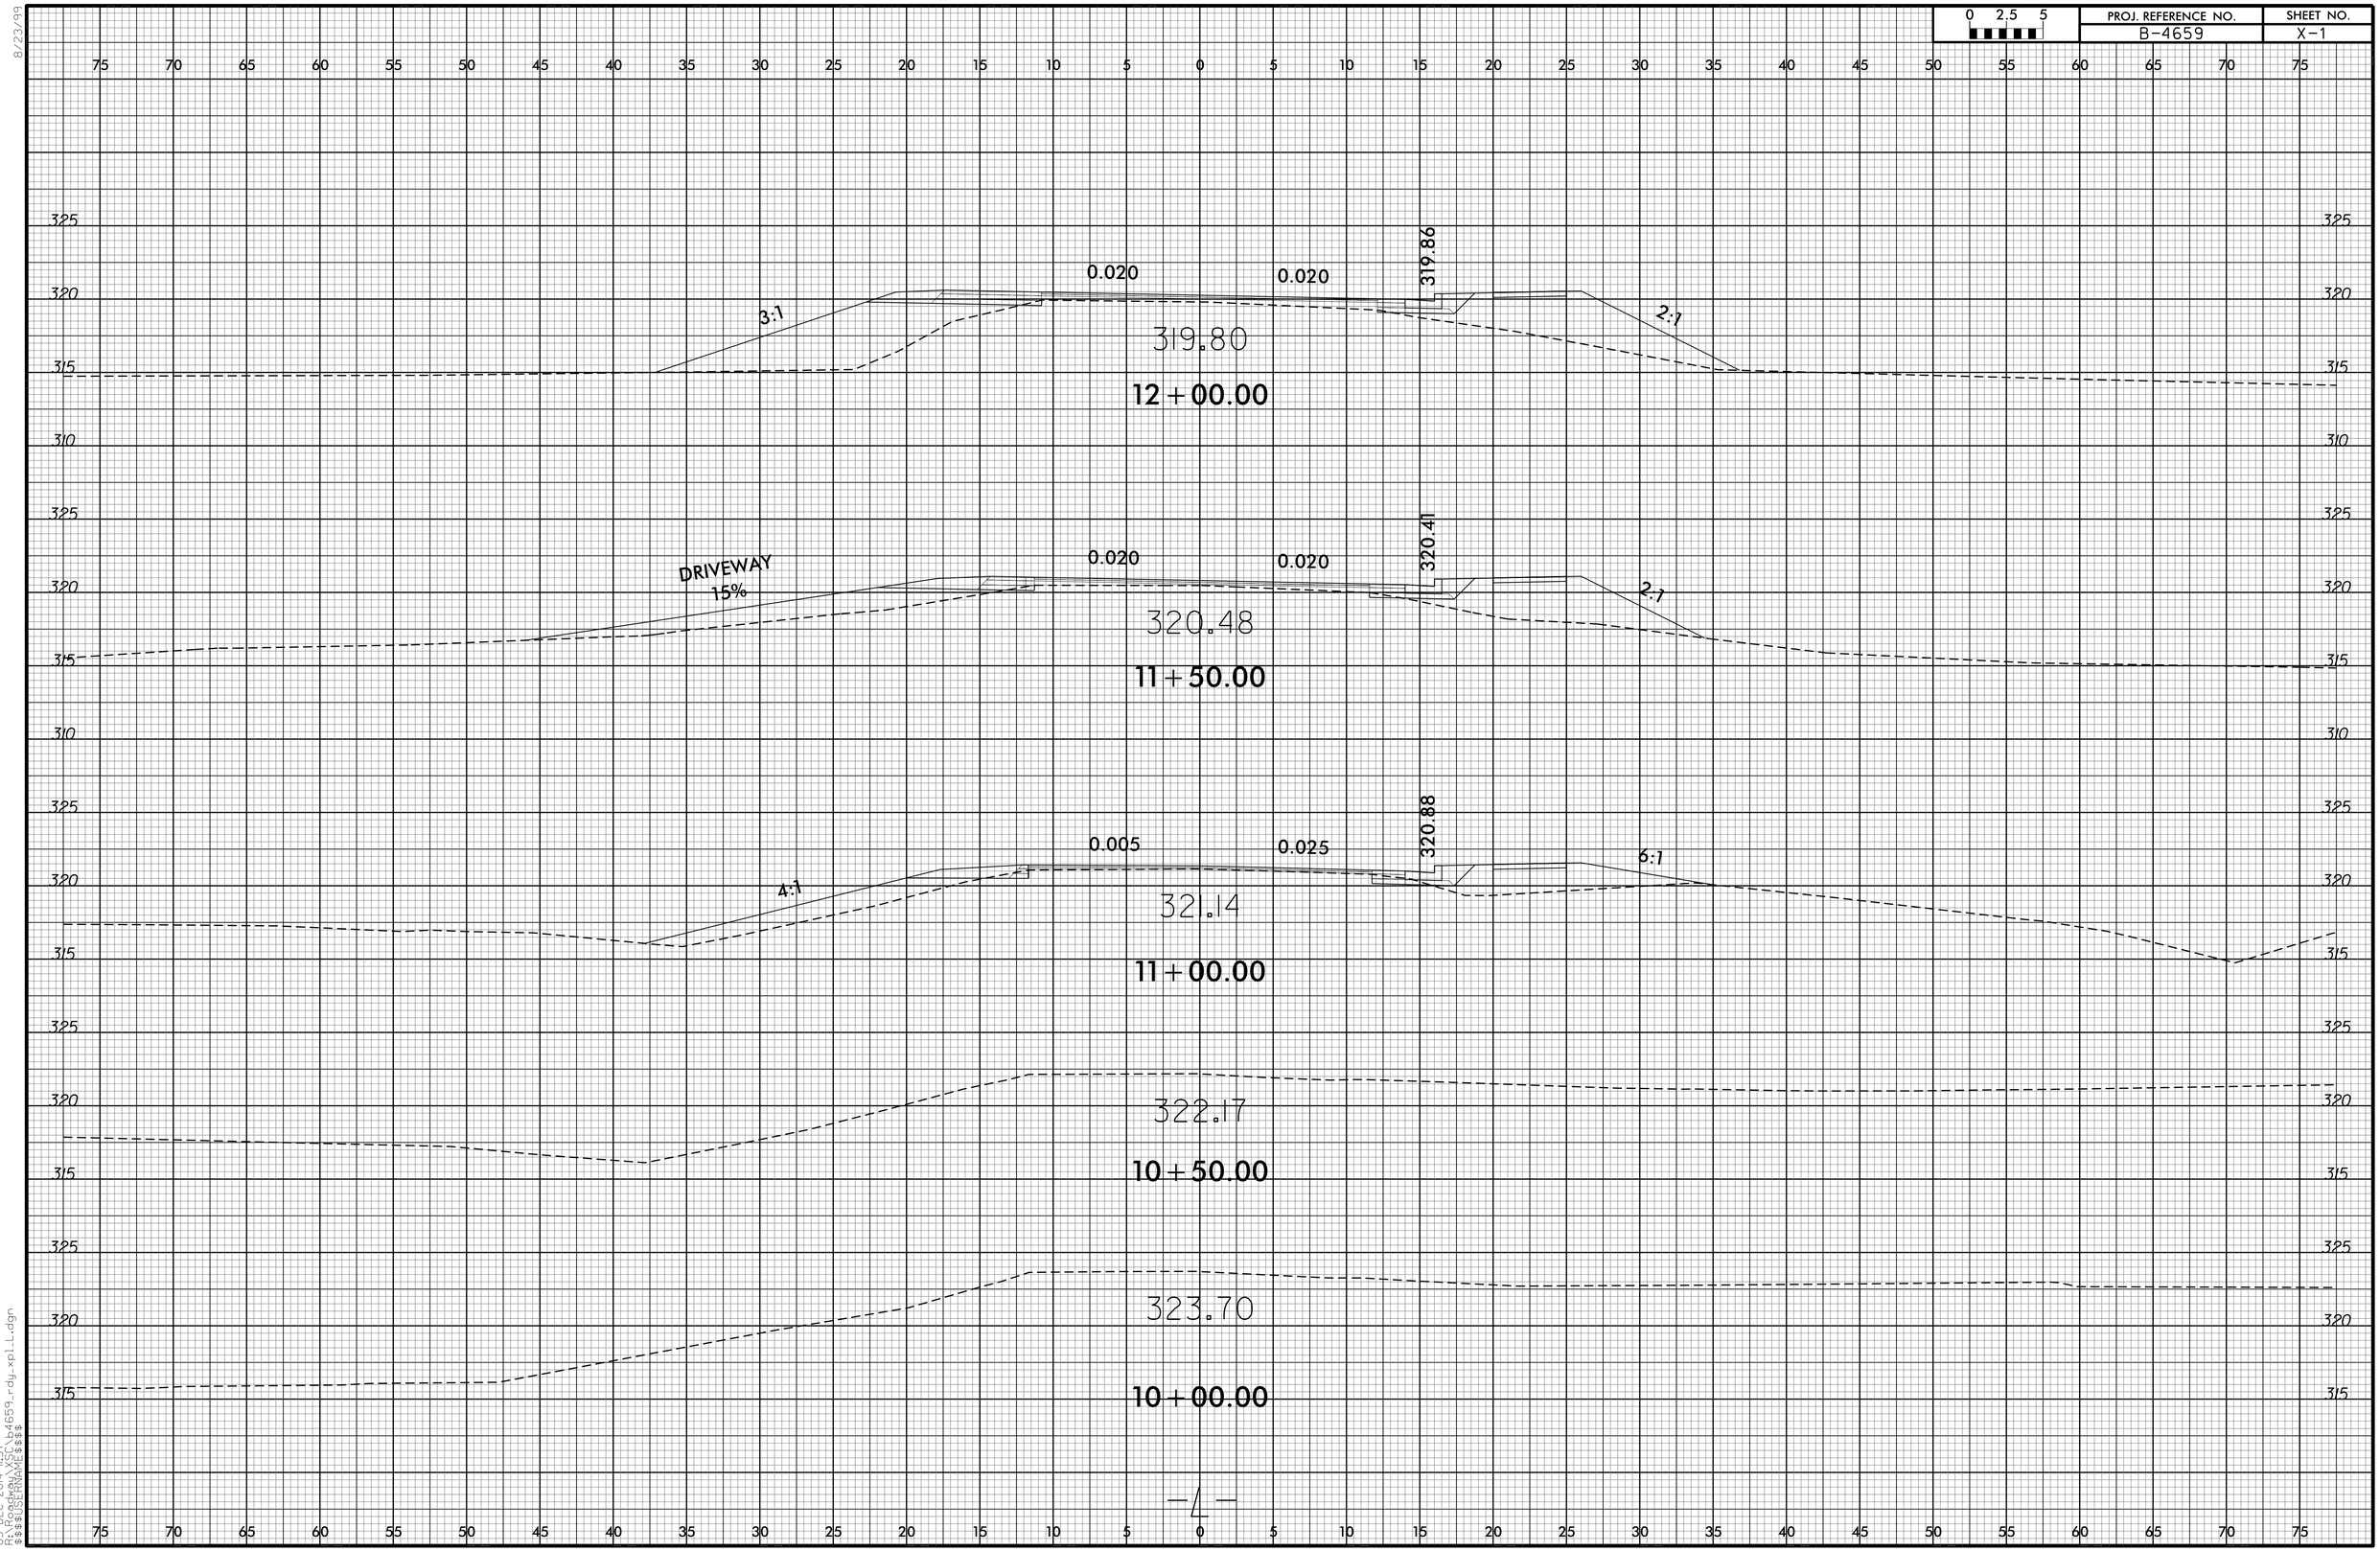

8/23/99

05-DEC-2014 11:57
R:\Proj\b4659_rdy_xpl1.dgn
$$$$USERNAME$$$$