0 2.5 5	PROJ. REFERENCE NO.	SHEET NO.
	B-4659	X-2

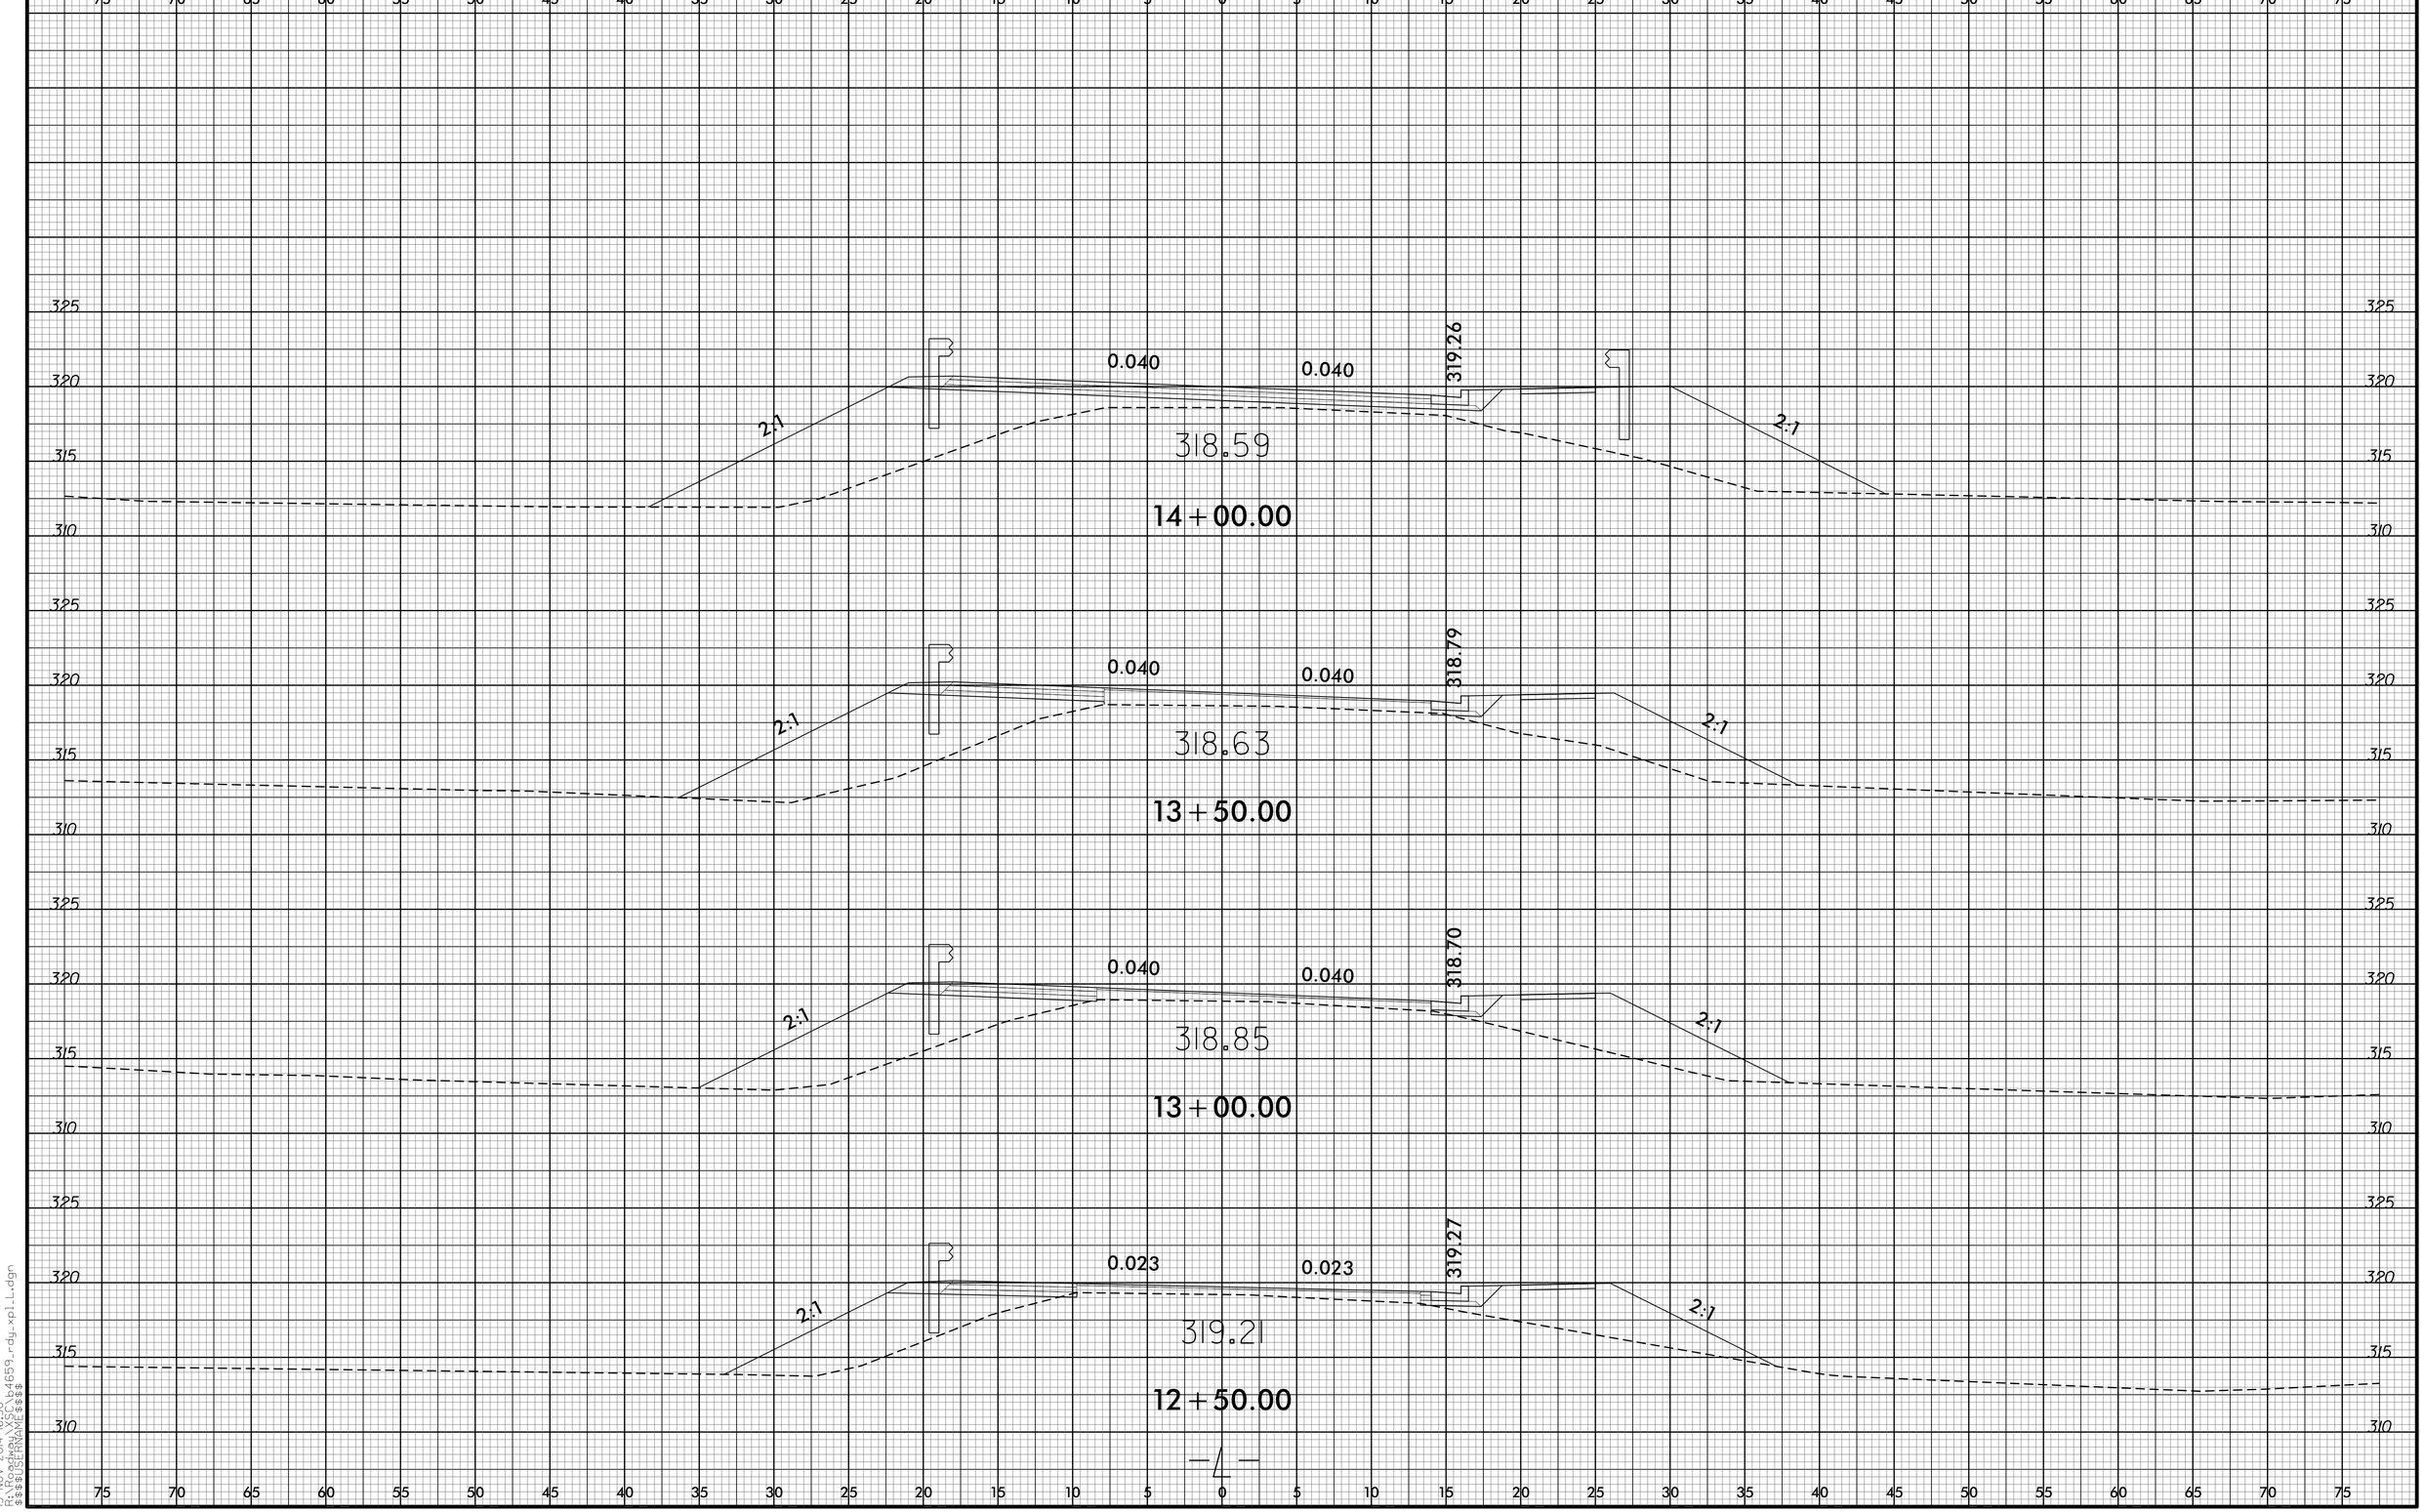

8/23/99
13-NOV-2014 16:50
R:\Roadway\proj\B-4659_rdy_xpl_L.dgn
$$$$USERNAME$$$$