0 5 10	PROJ. REFERENCE NO.	SHEET NO.
	B-4722B	X-7

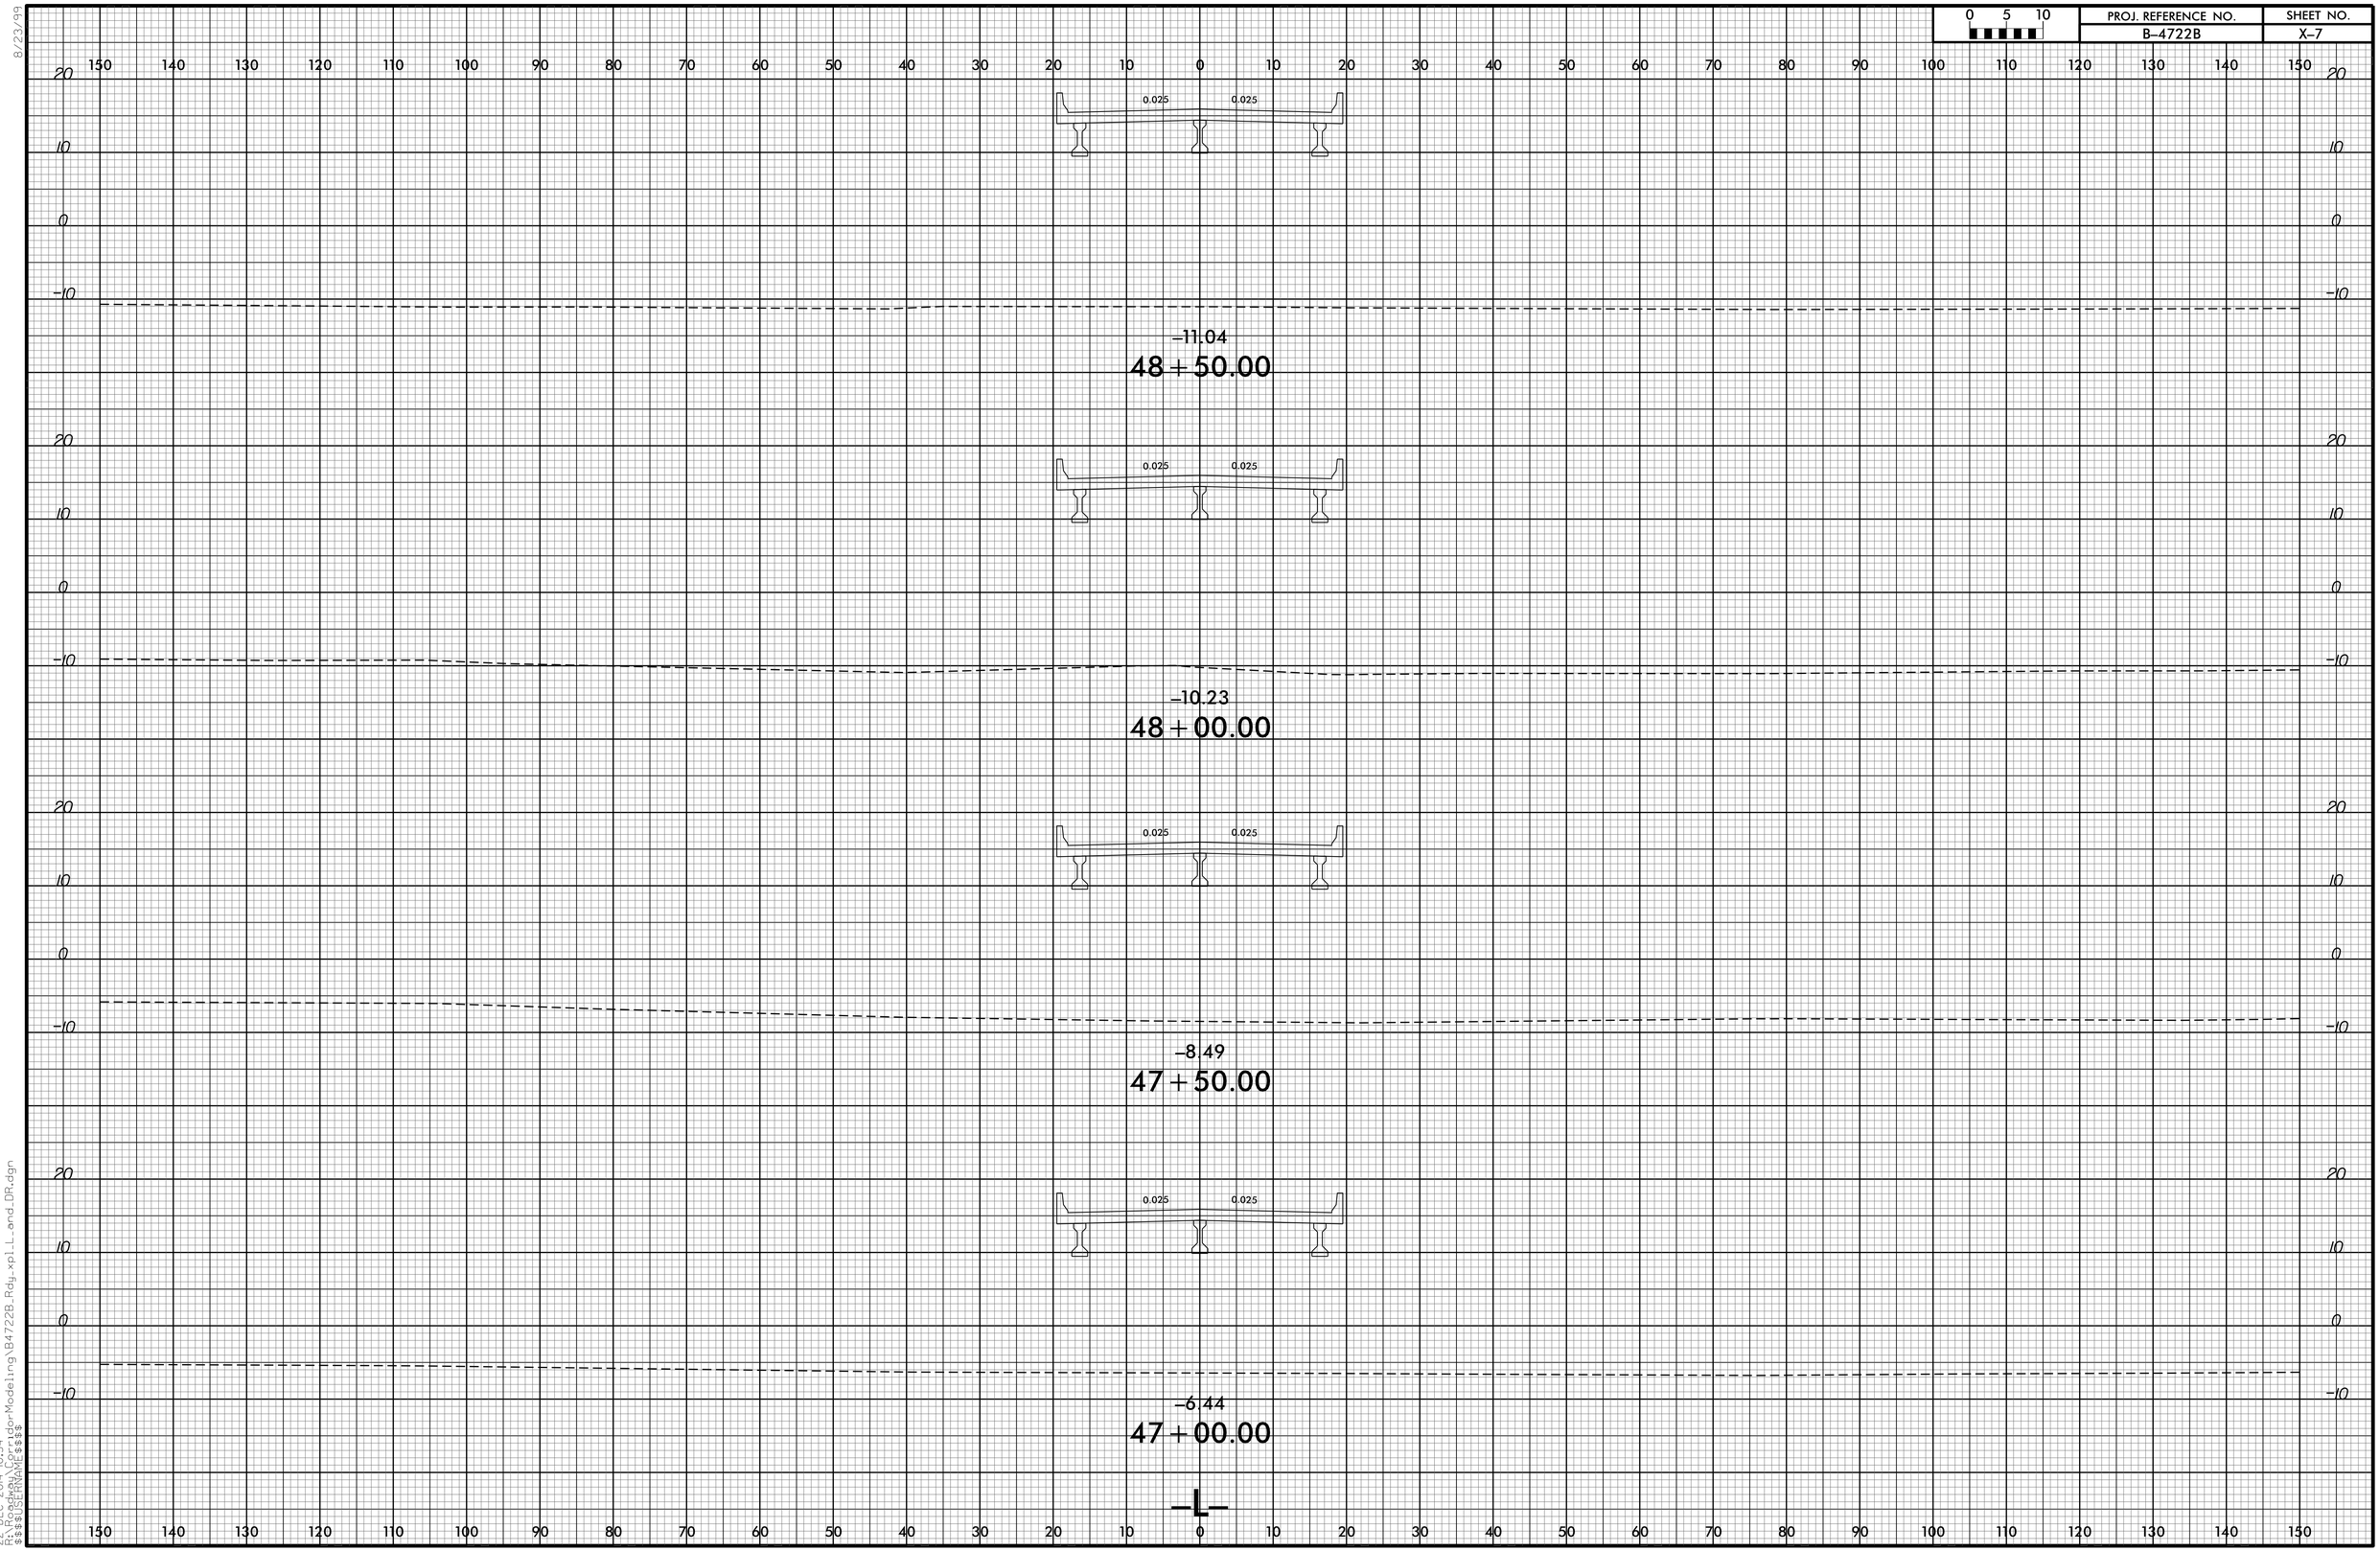

8/23/99
22-DEC-2004 10:54
R:\Design\Bridge\Modeling\B4722B_Rdy_xpl_L_and_DR.dgn
$$$$USERNAME$$$$