0 5 10	PROJ. REFERENCE NO.	SHEET NO.
	B-4722B	X-1

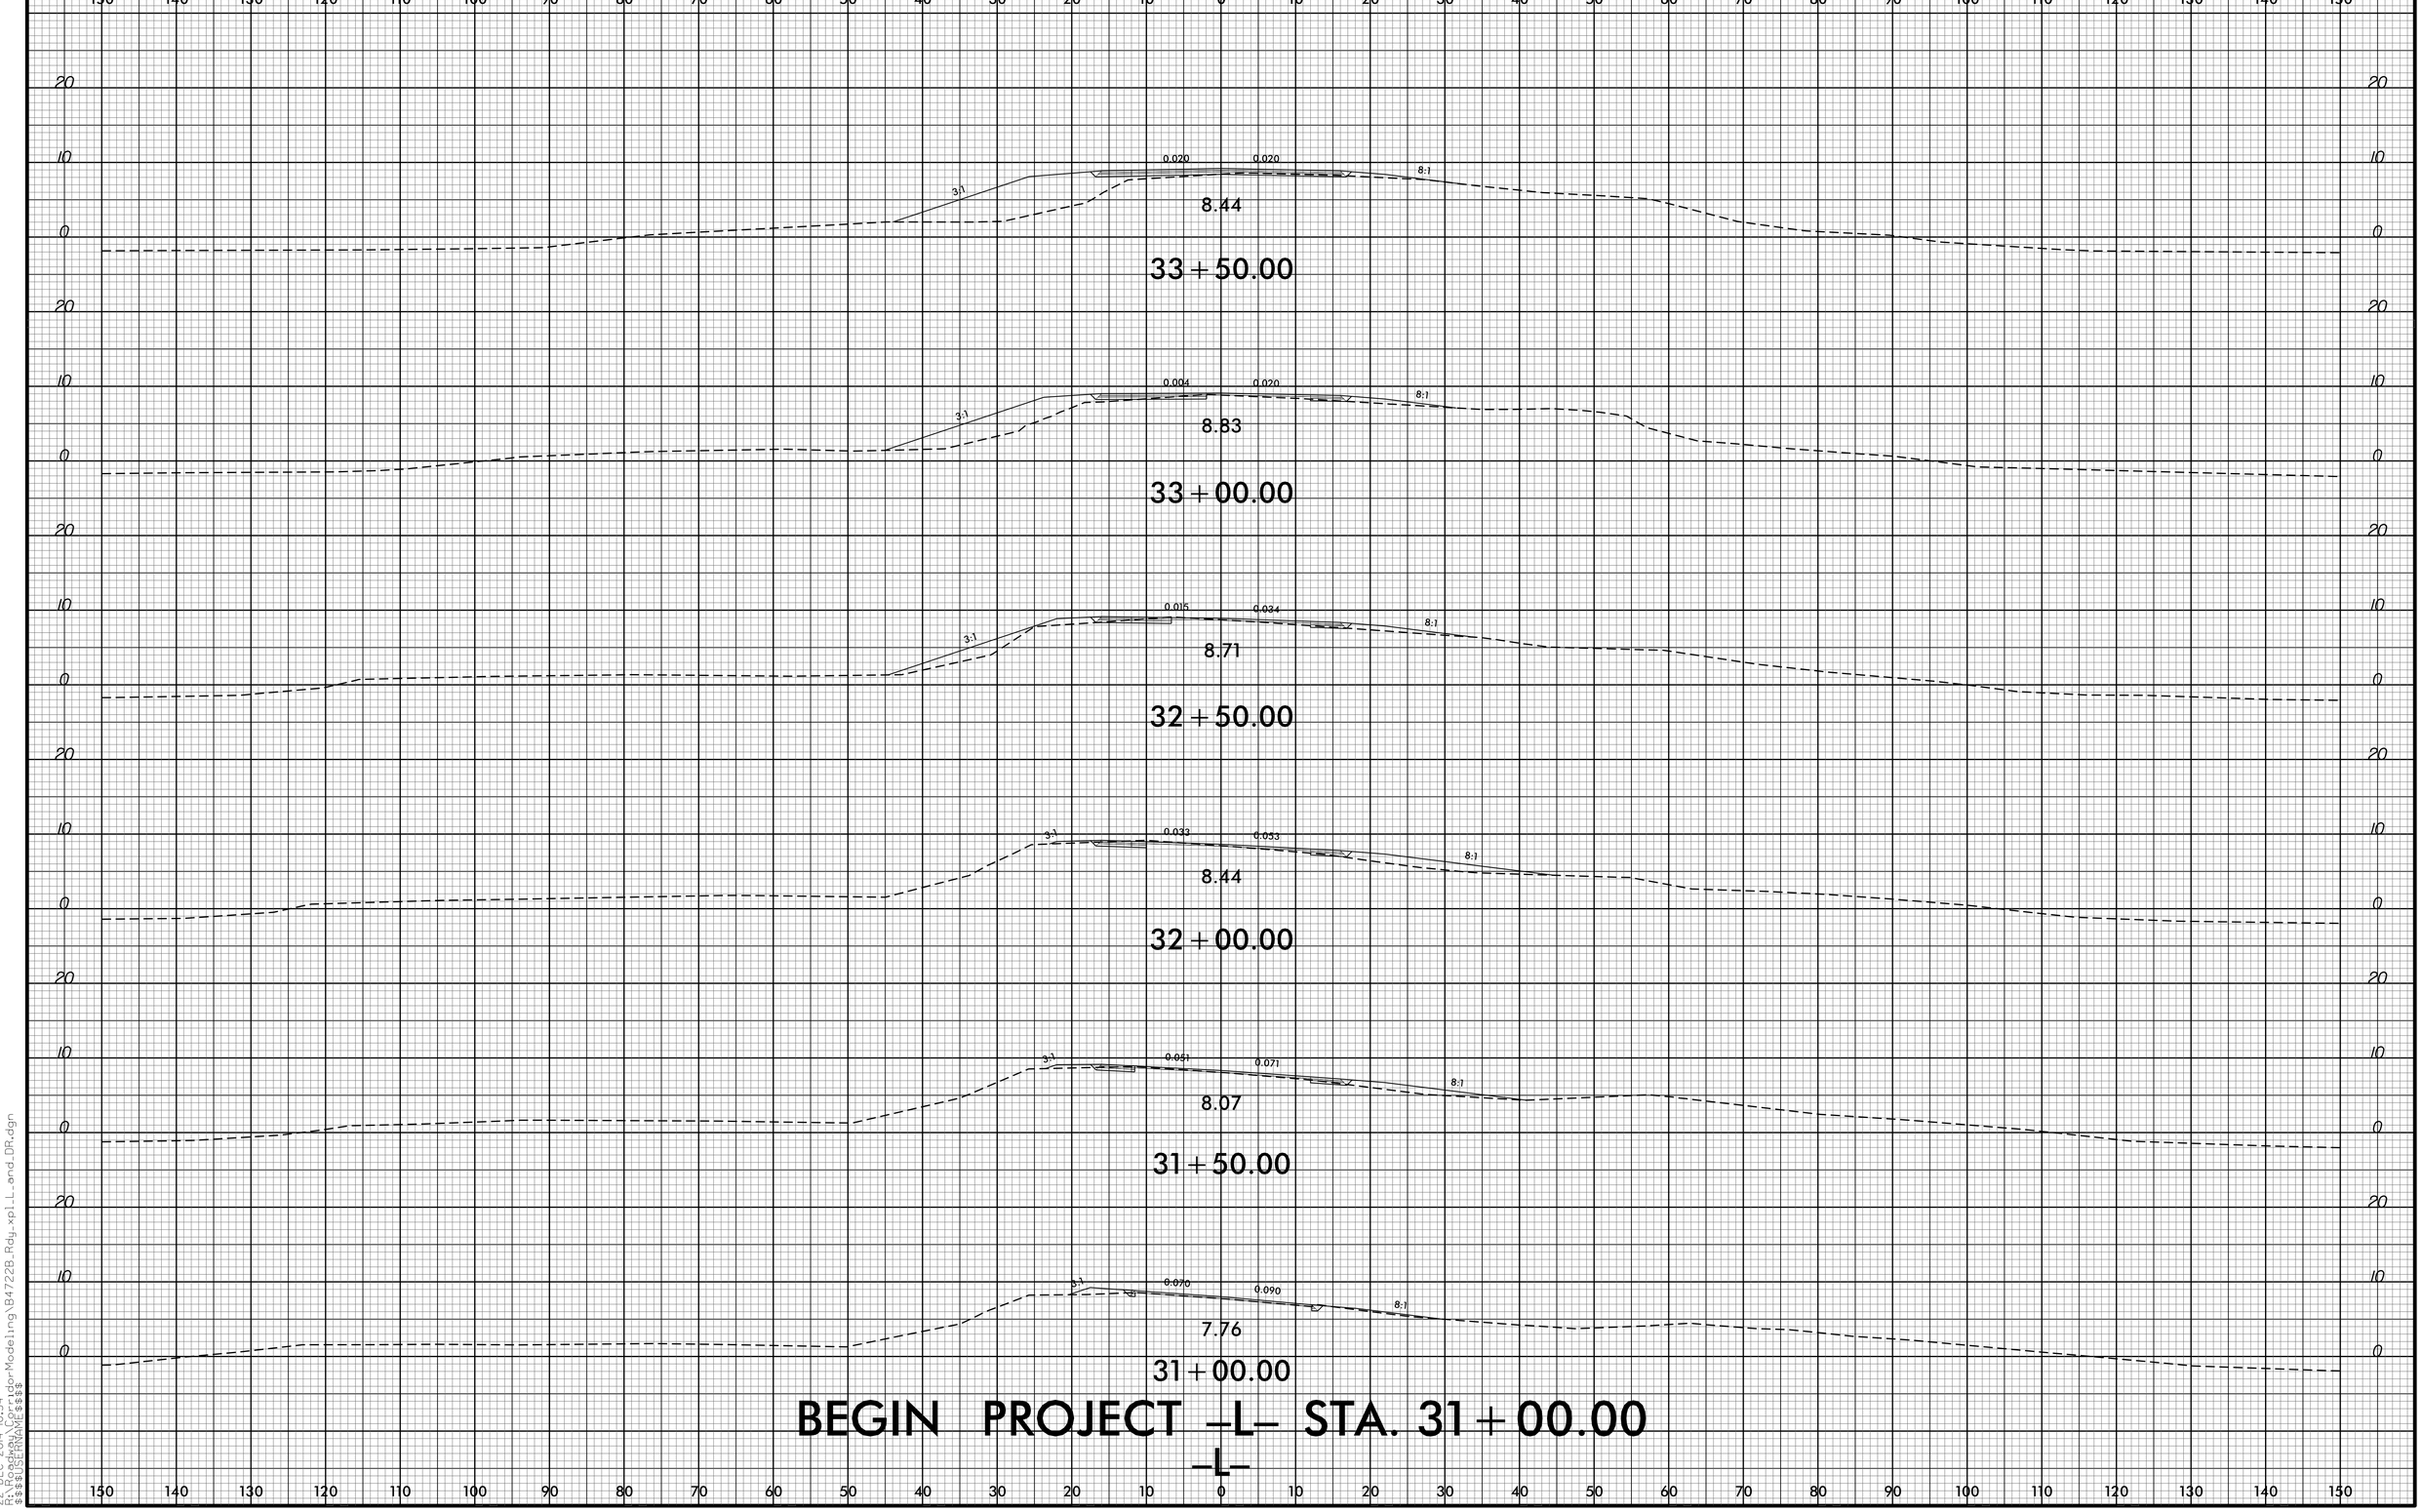

8/23/99

22-DEC-2014 10:54
C:\Users\rdorsey\Bentley\Workspace\Projects\Roadway\Modeling\B4722B_Rdy_xpl_L_and_DR.dgn
$$$$USERNAME$$$$