0 5 10	PROJ. REFERENCE NO.	SHEET NO.
	B-4722B	X-8

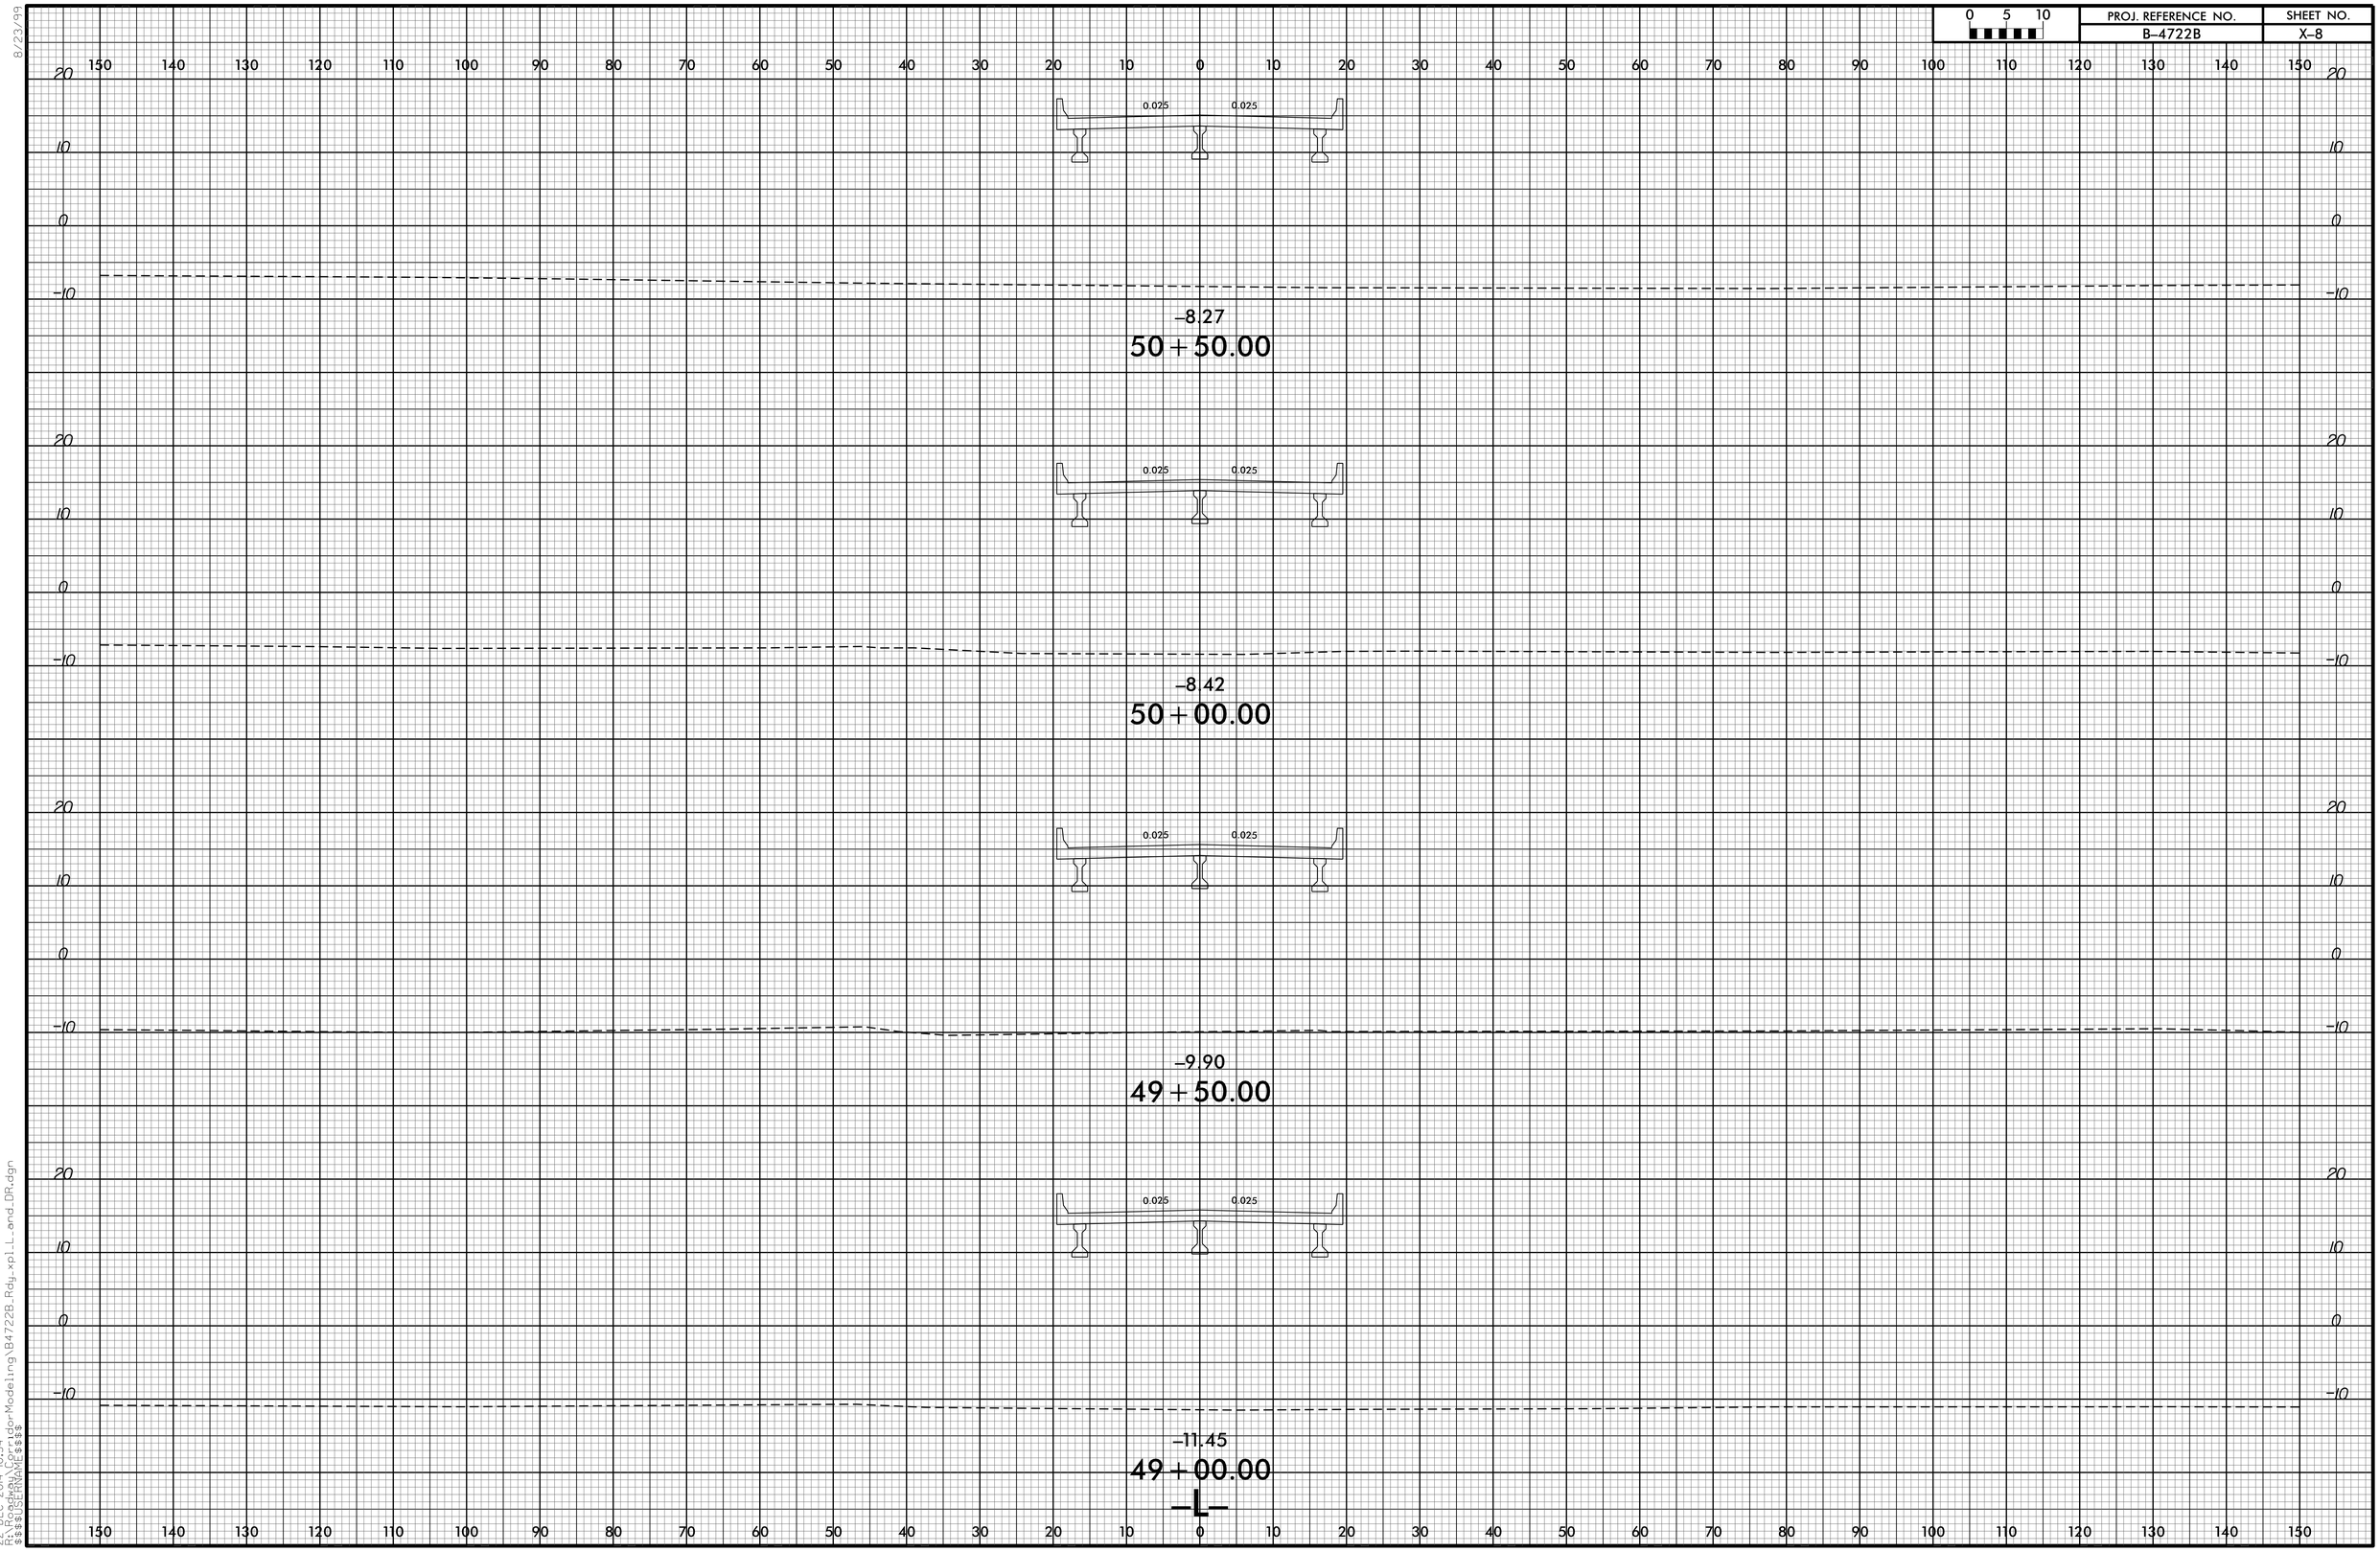

8/23/99

22-DEC-2004 10:54
r:\hydraulics\Bridge Standards\Bridge Standards Modeling\B4722B_Rdy_xpl_L_and_DR.dgn
$$$$USERNAME$$$$