0 5 10	PROJ. REFERENCE NO.	SHEET NO.
	B-4722B	X-5

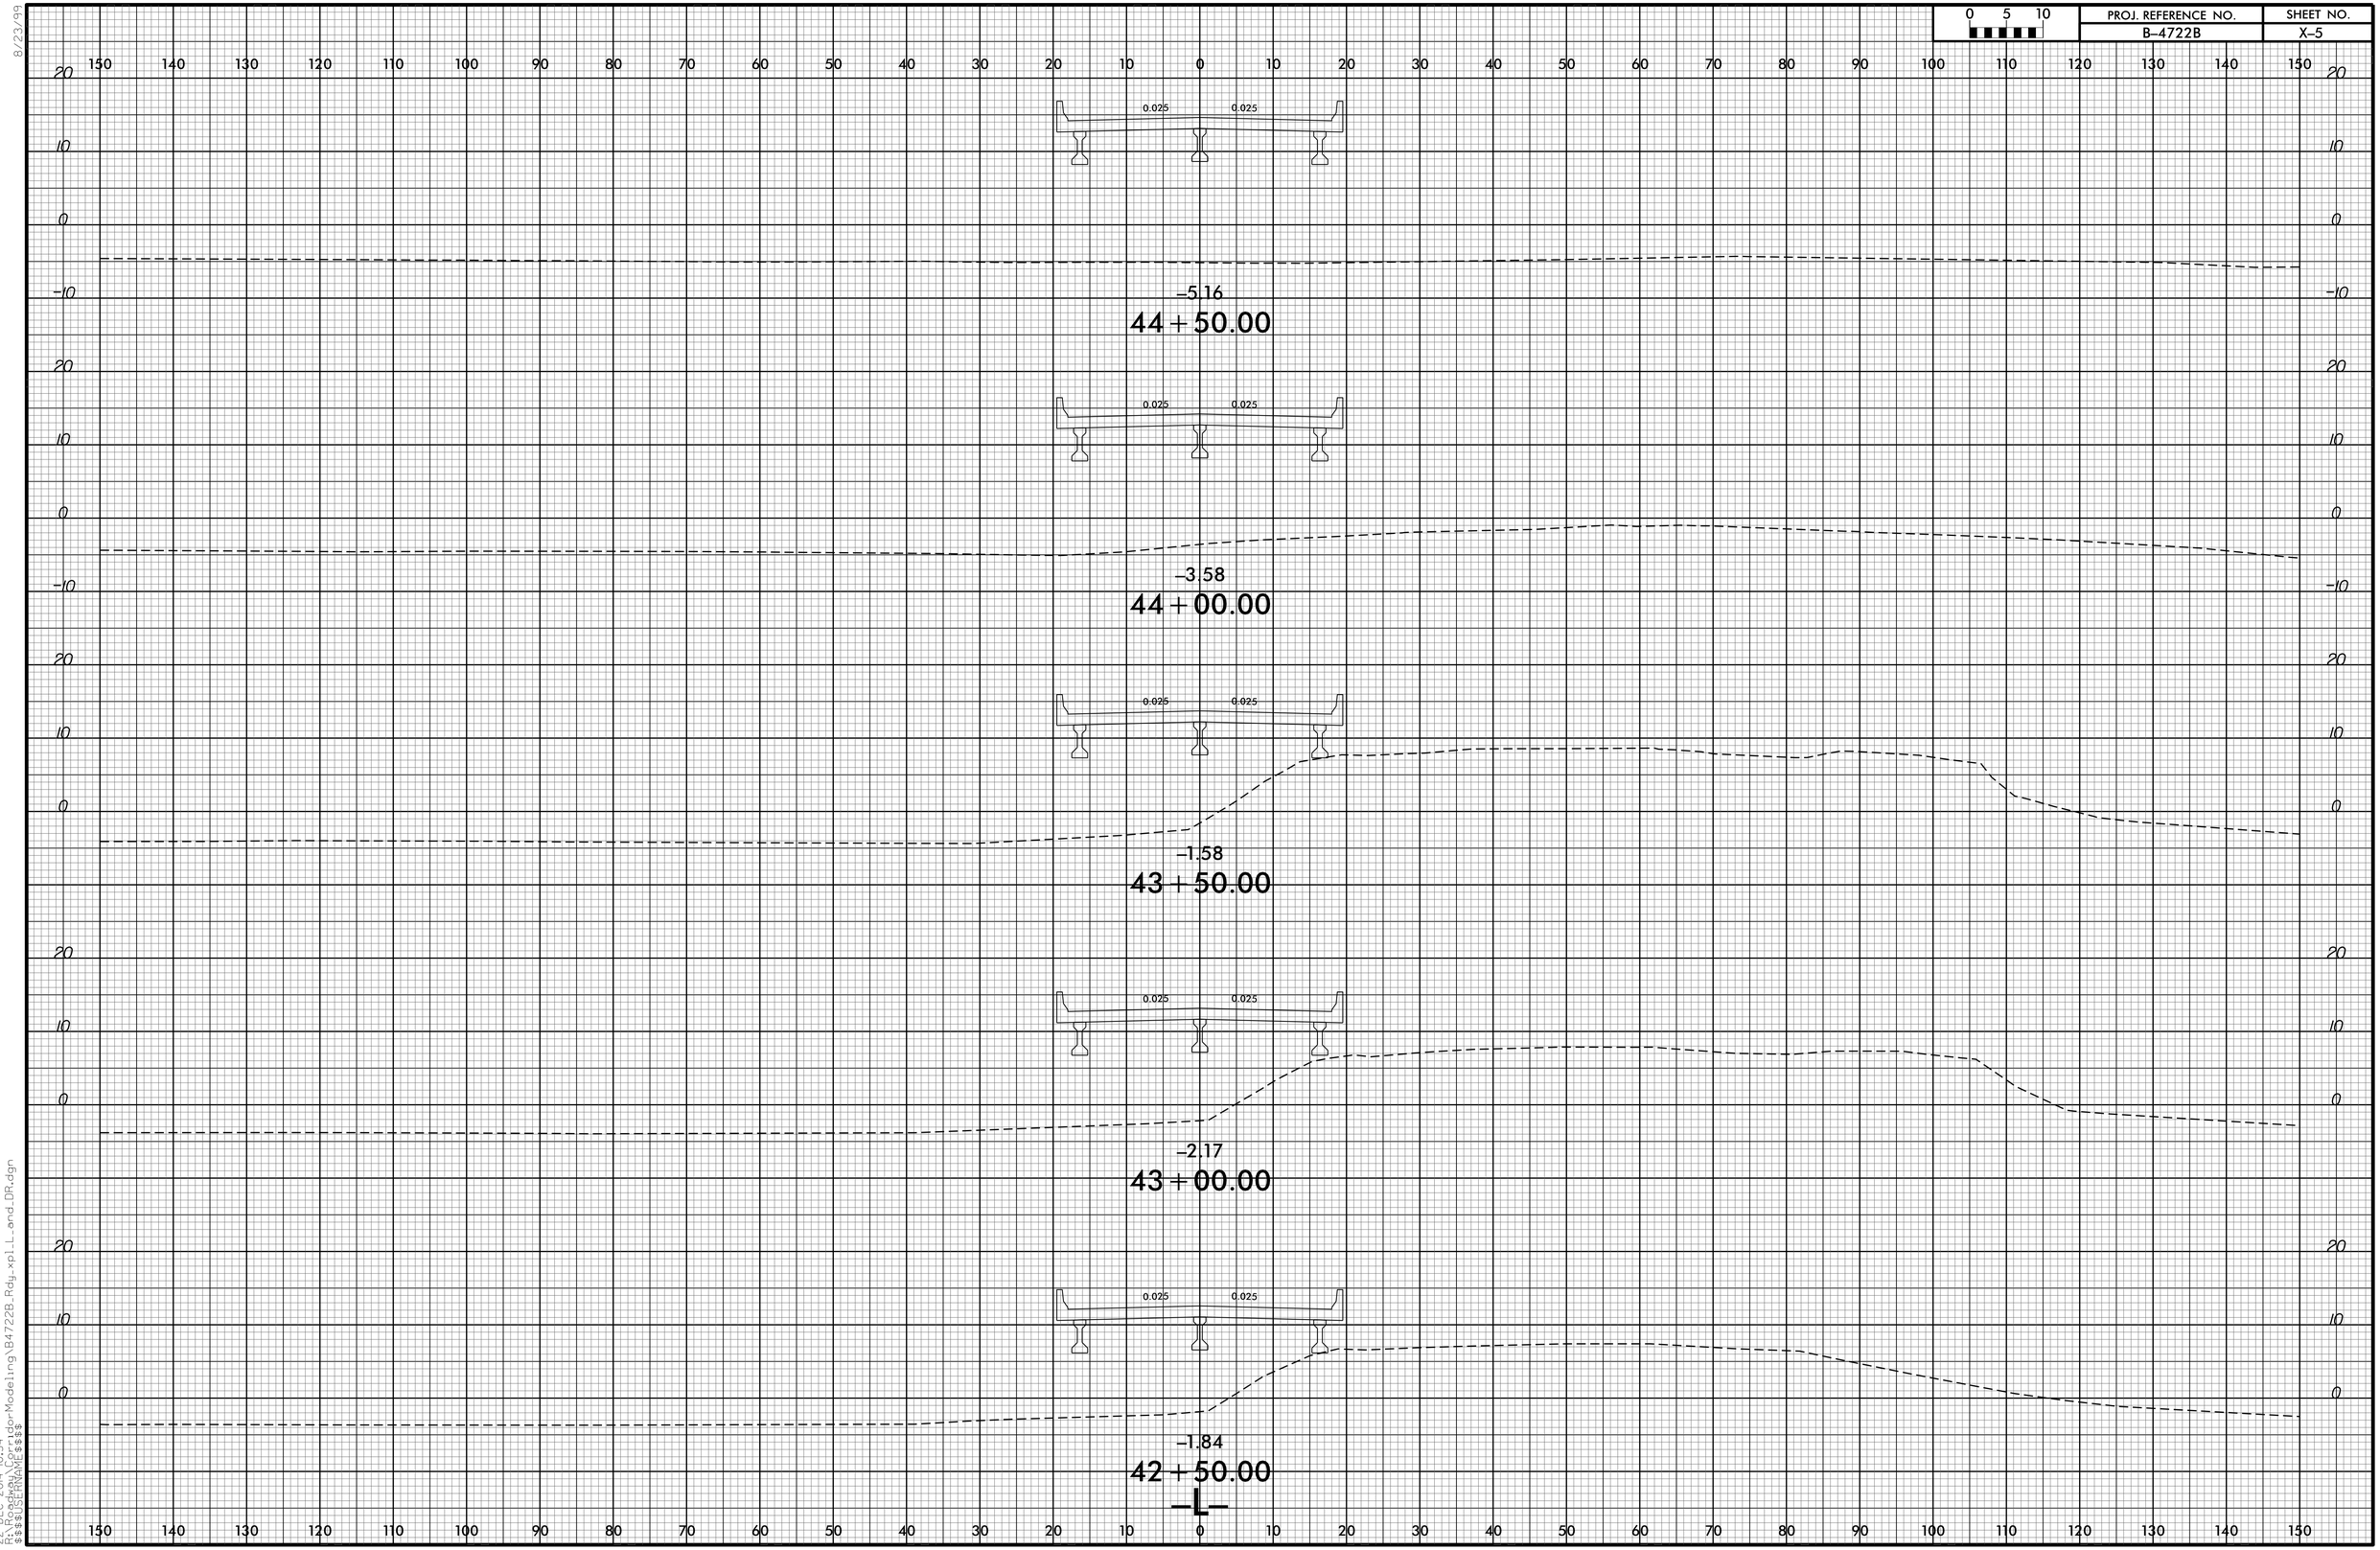

8/23/99
22-DEC-2014 10:54
r:\d0hsprny\projects\Modeling\B4722B_Rdy_xpl_L_and_DR.dgn
$$$$USERNAME$$$$