0 5 10	PROJ. REFERENCE NO.	SHEET NO.
	B-4722B	X-10

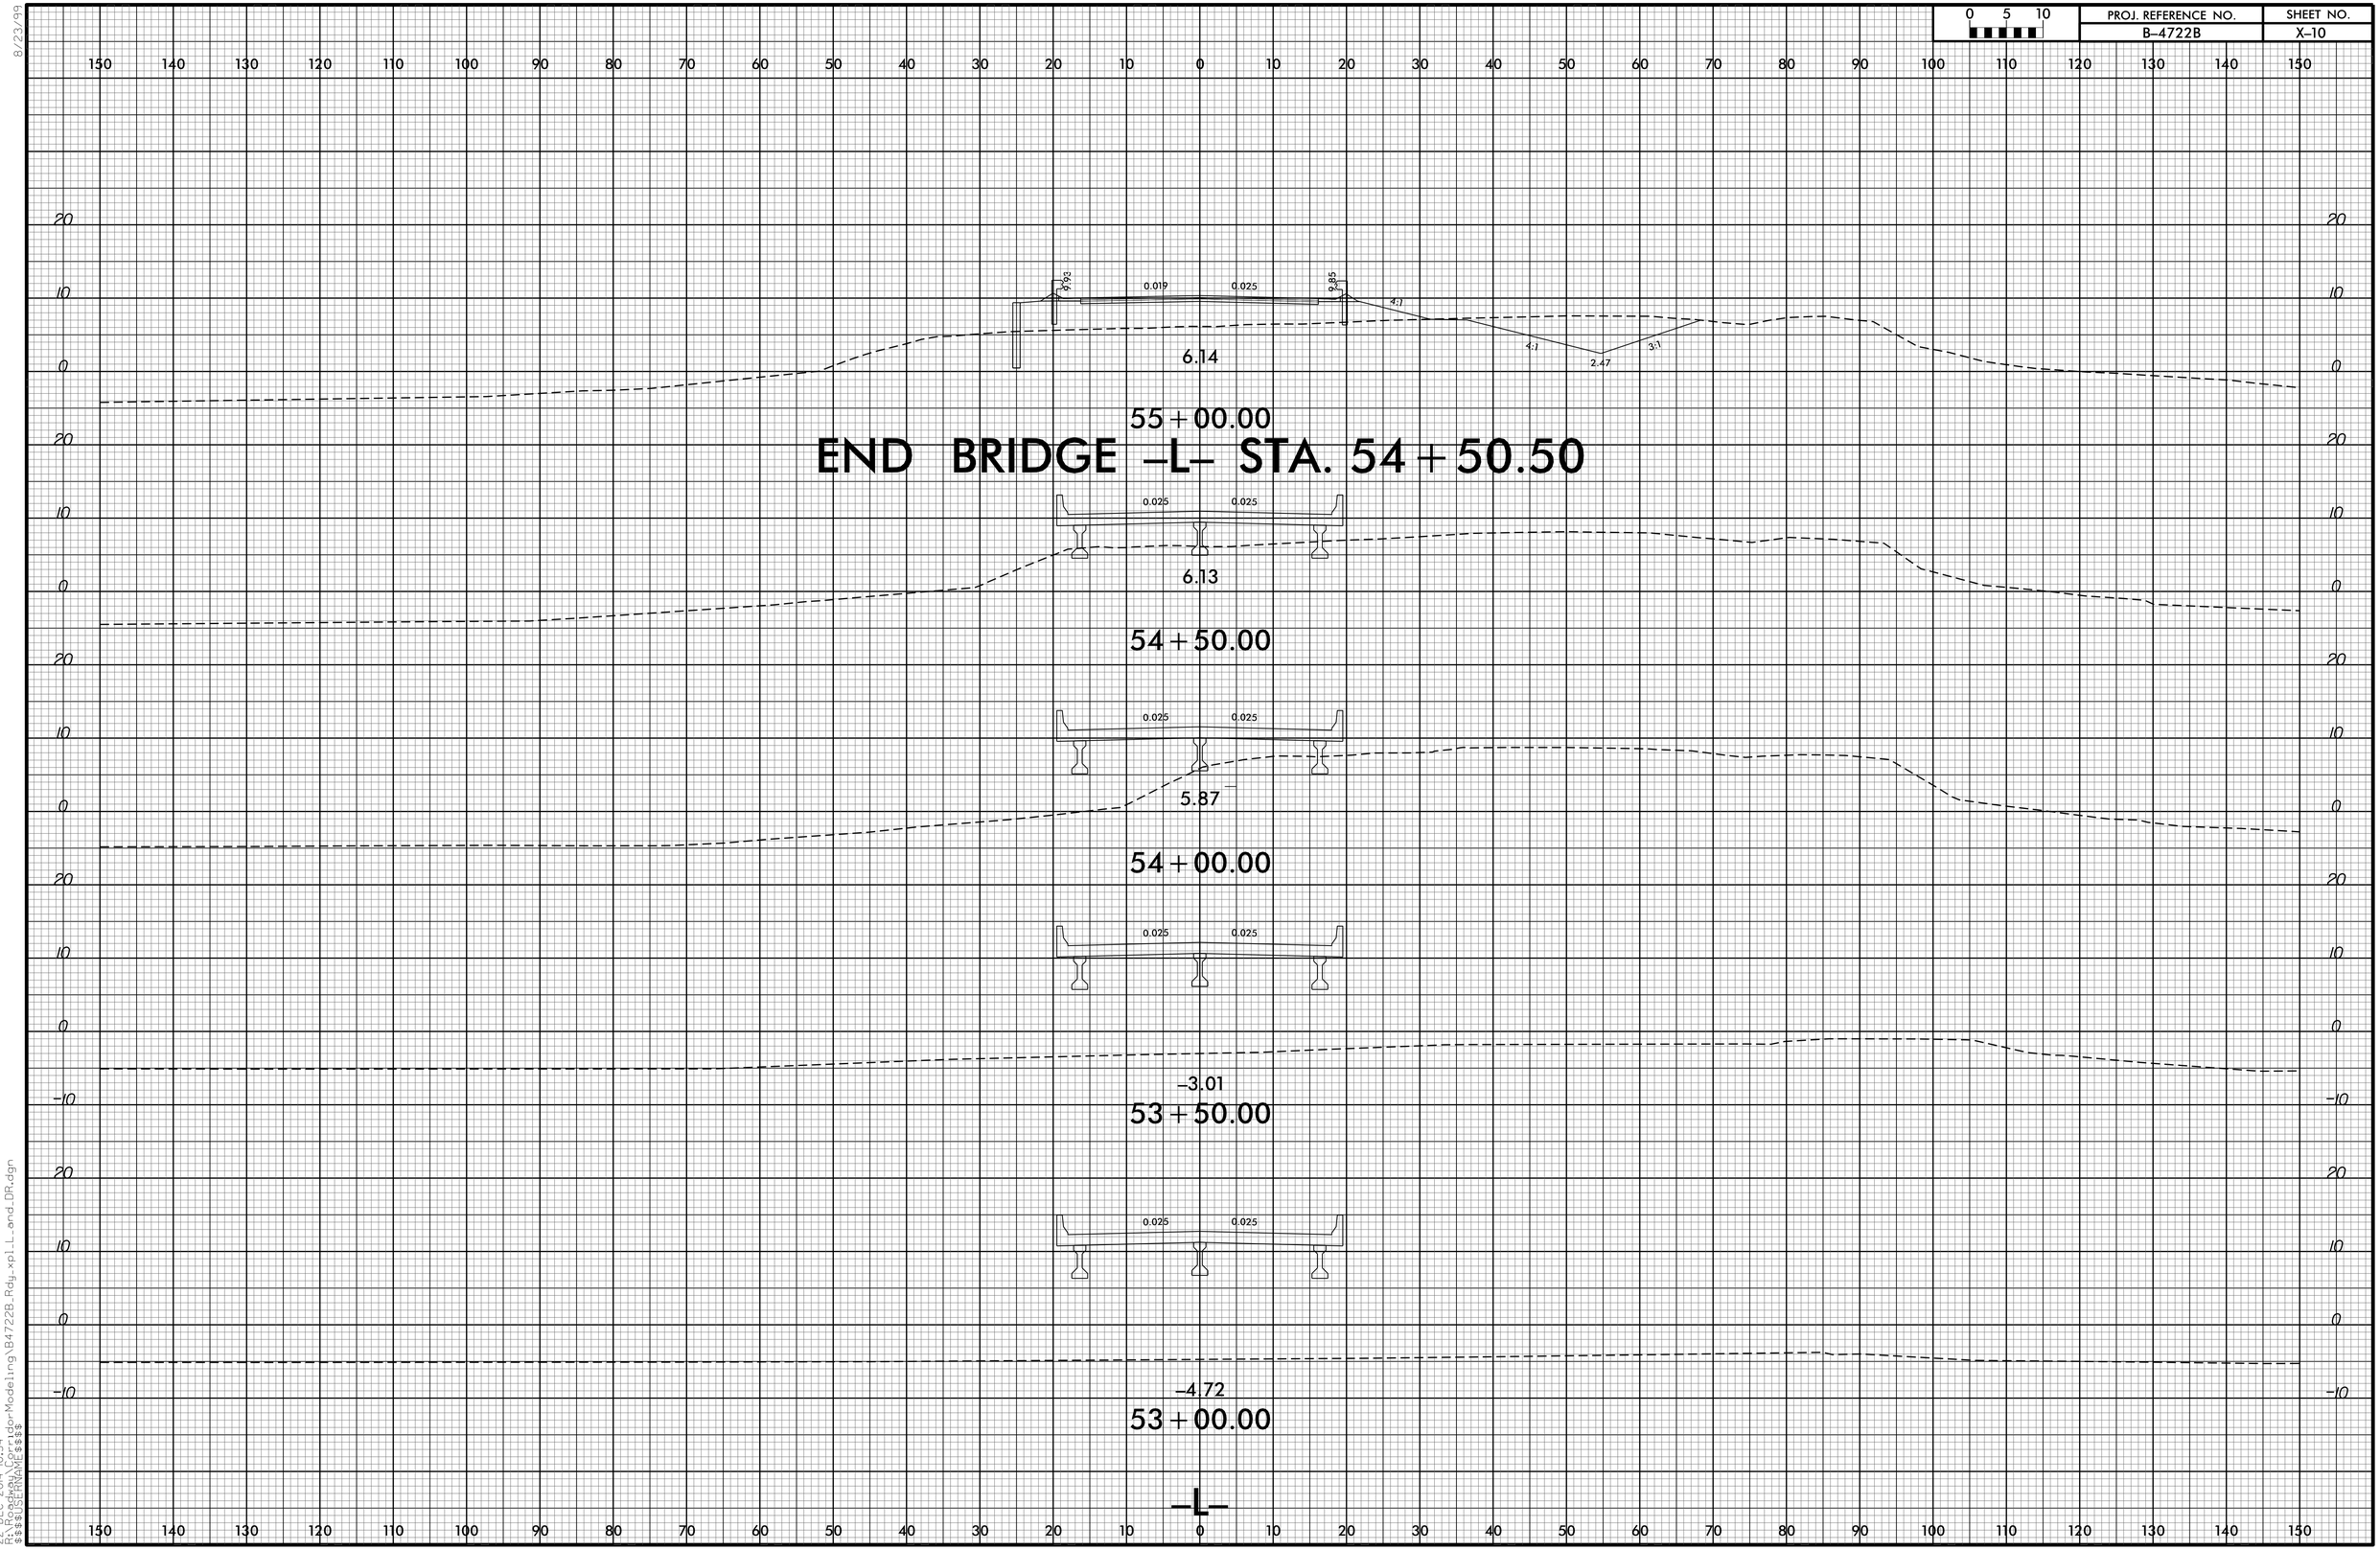

8/23/99

22-DEC-2014 10:54
C:\PROJECT\Bridge\Modeling\B4722B_Rdy_xpl_L_end_DR.dgn
$$$$USERNAME$$$$