PROJ. REFERENCE NO.	SHEET NO.
B-4722B	X-13

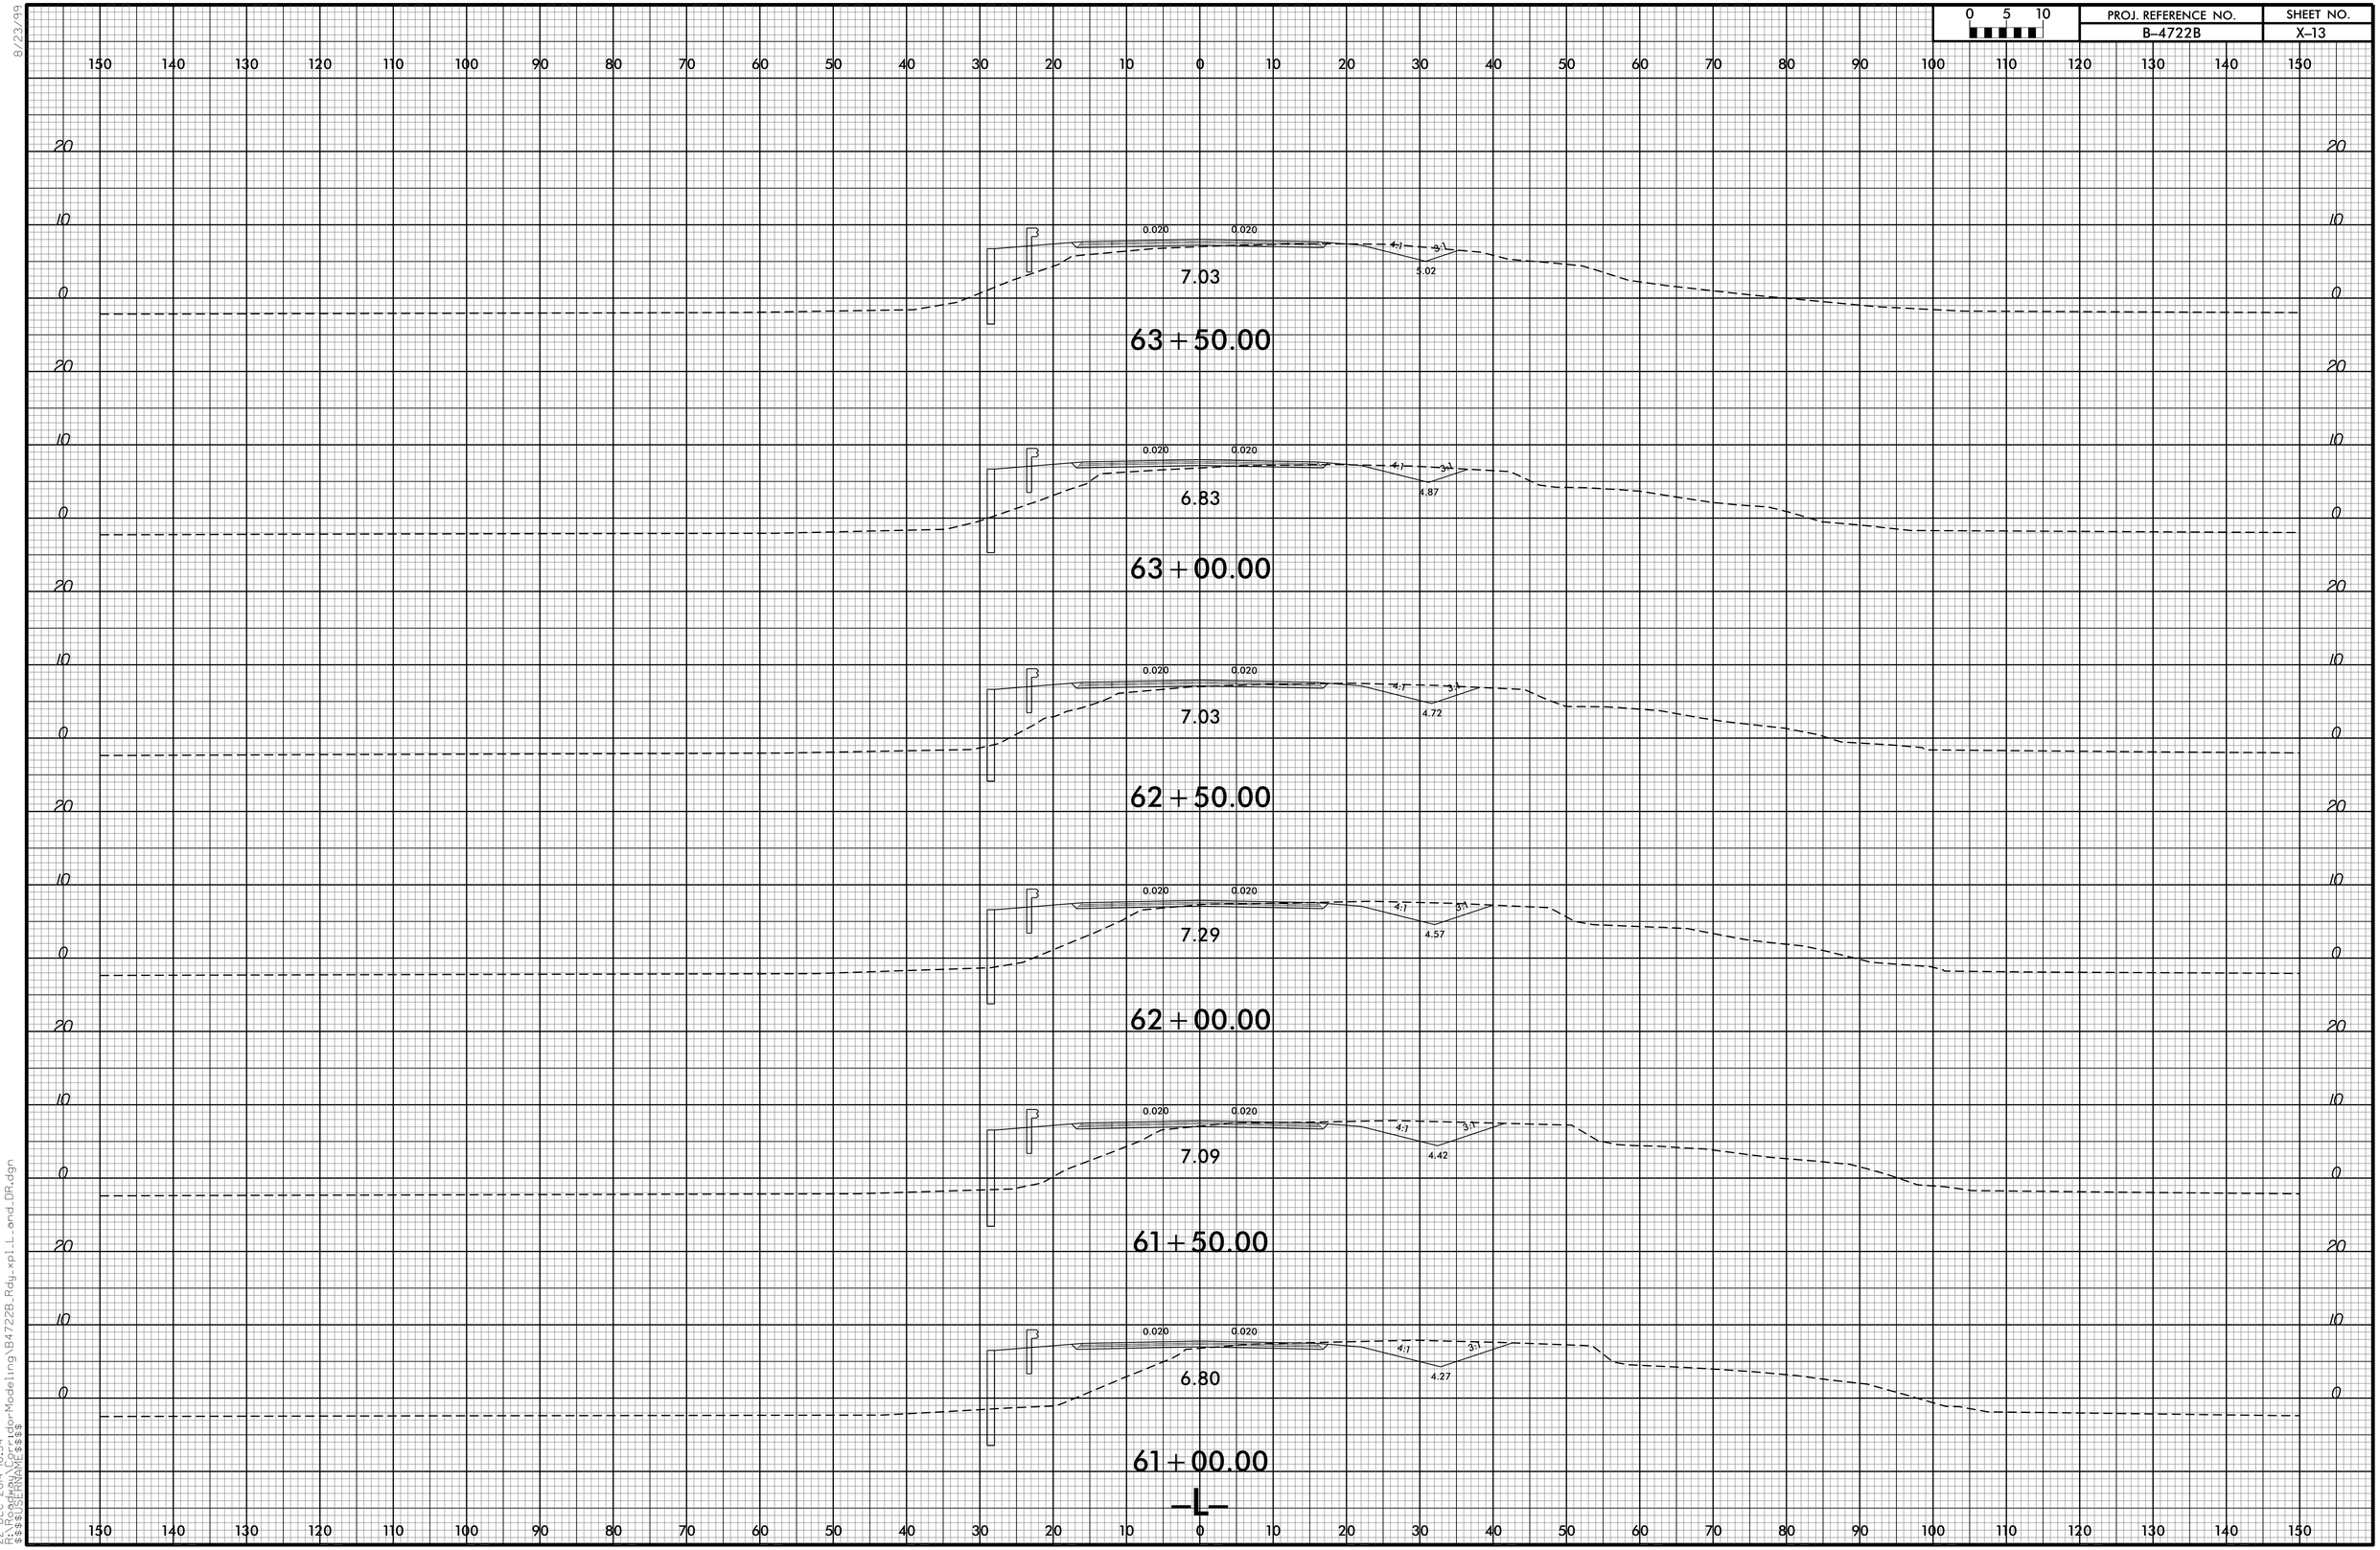

8/23/99

22-DEC-2014 10:54
C:\pwworking\cad-Modeling\B4722B_Rdy_xpl_L_and_DR.dgn
$$$$USERNAME$$$$