PROJ. REFERENCE NO.	SHEET NO.
B-4722B	X-4

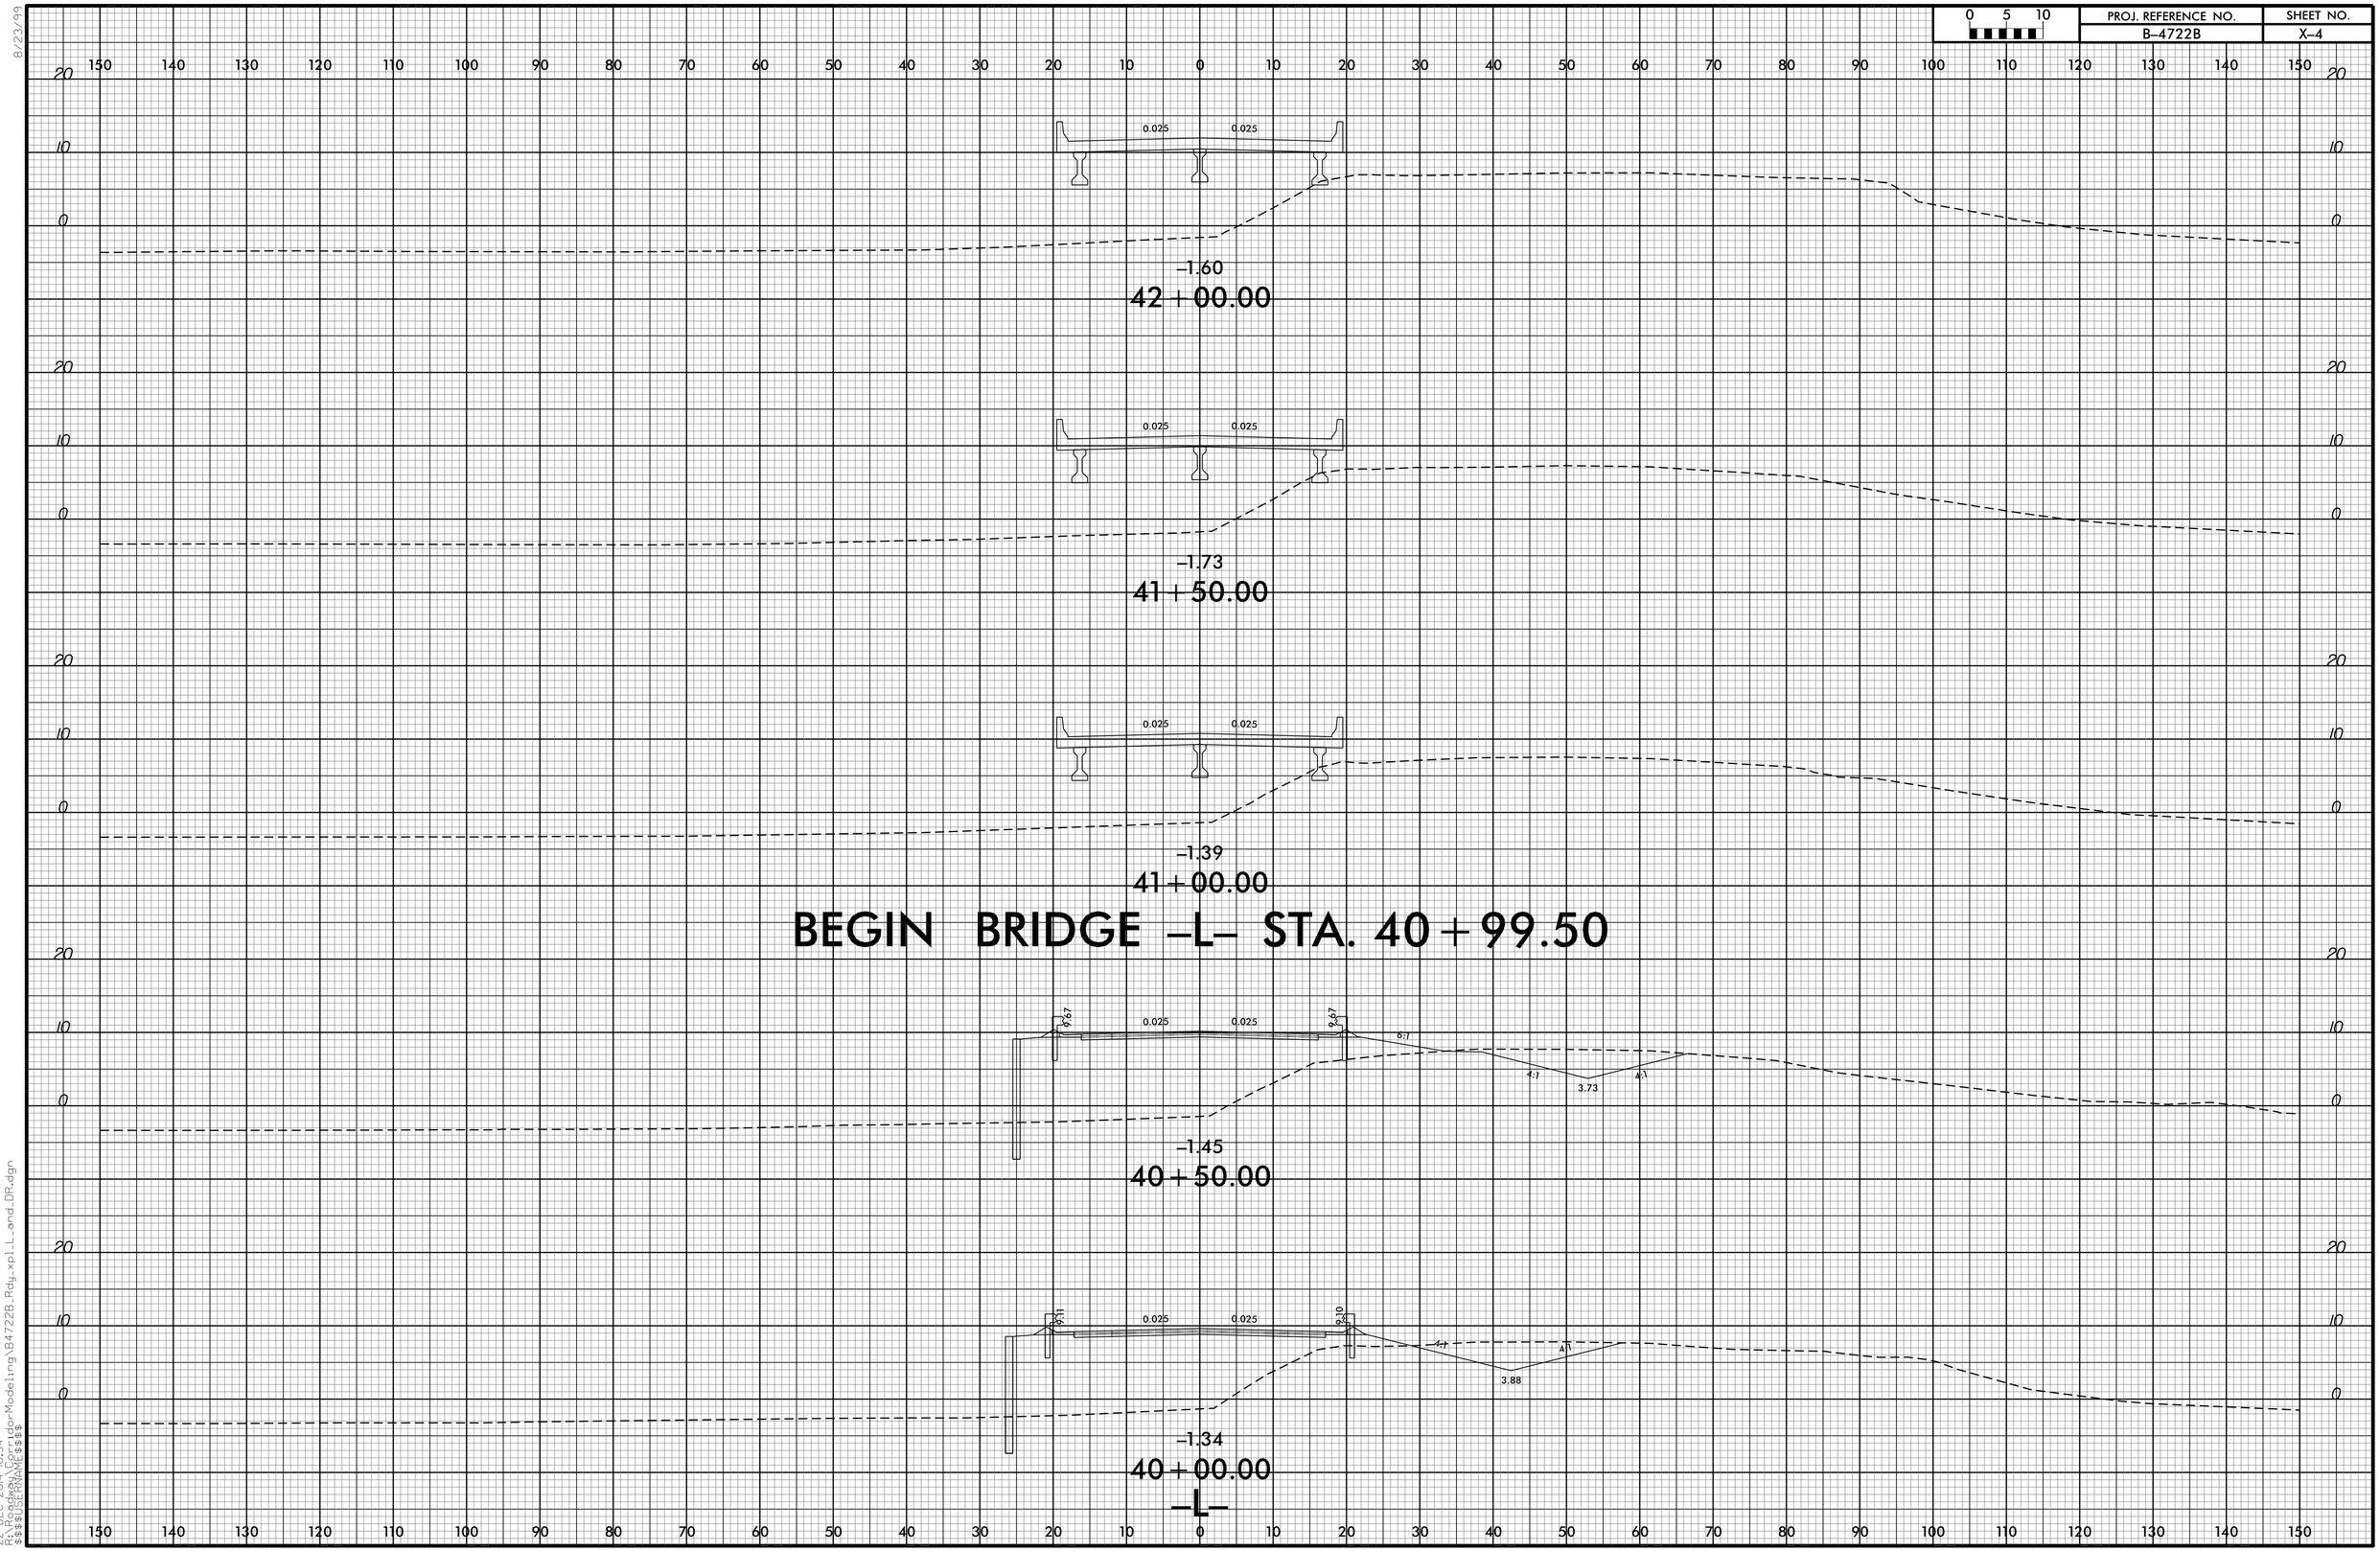

8/23/99

22-DEC-2014 10:54
R:\Structures\Bridge\Modeling\B4722B_Rdy-xpLL_and_DR.dgn
$$$$USERNAME$$$$