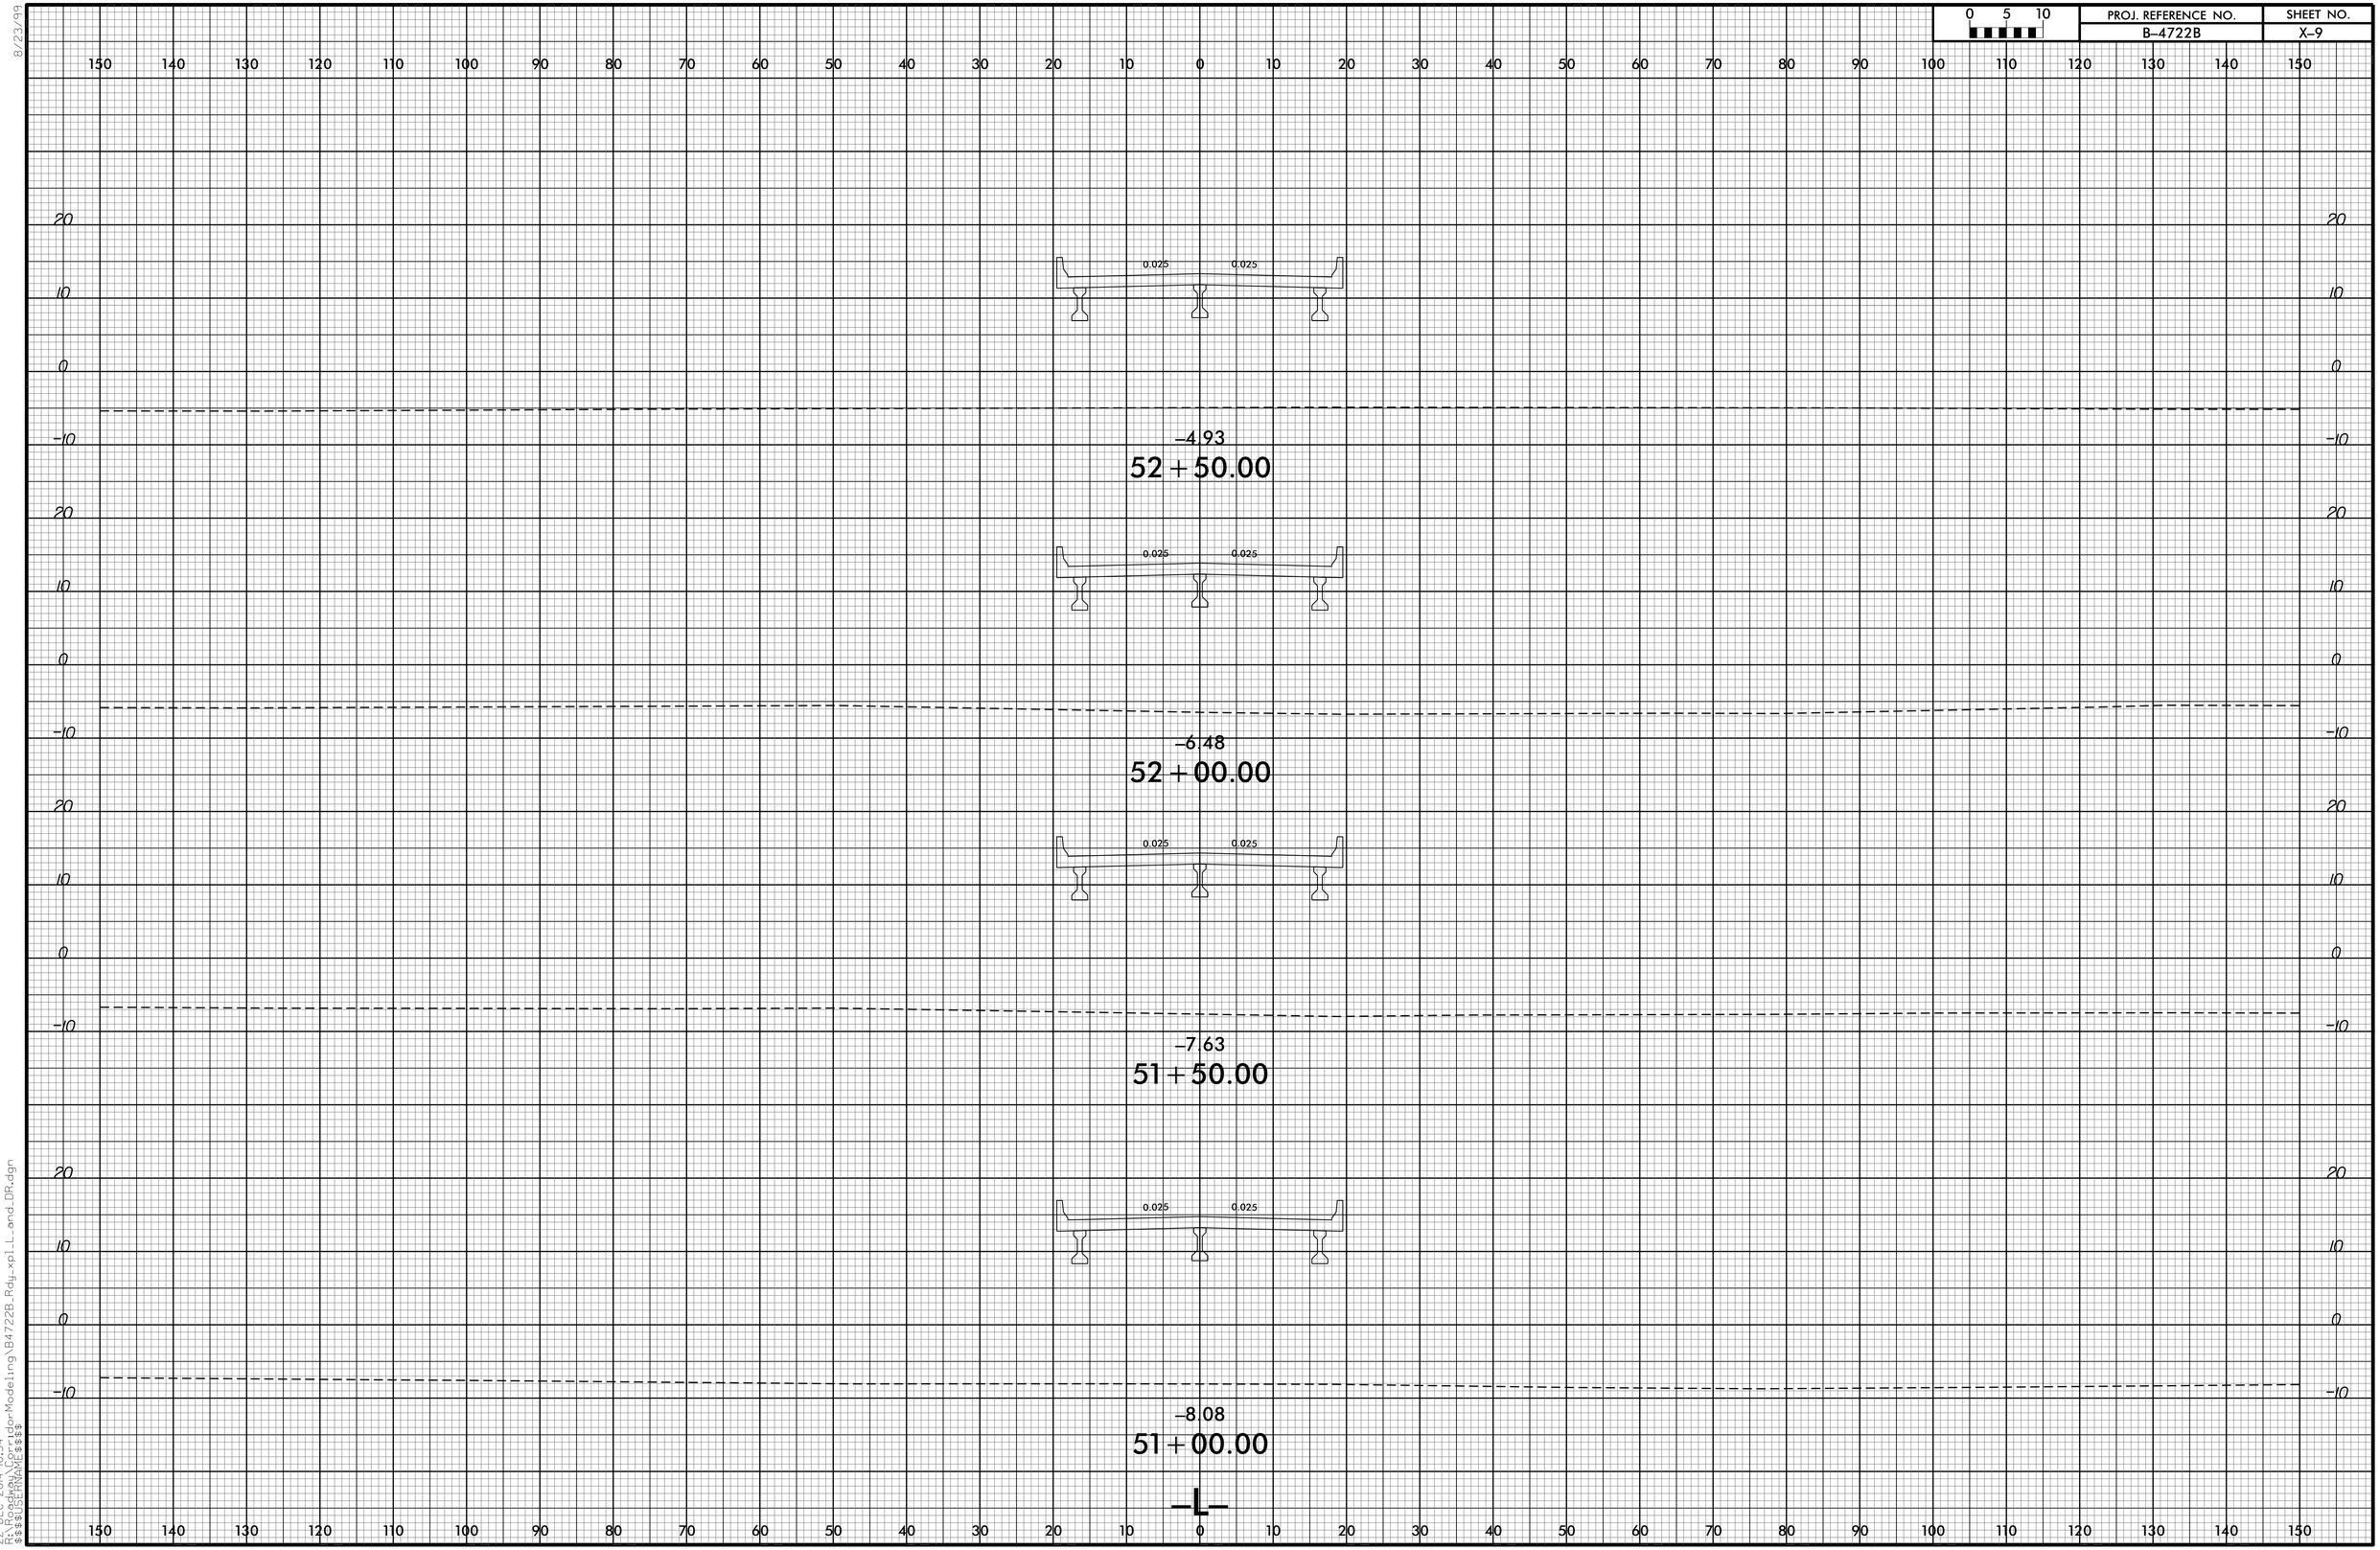

8/23/99
22-DEC-2014 10:54
C:\Bentley\Projects\Roadway Modeling\B4722B_Rdy_xpl_L_and_DR.dgn
$$$$USERNAME$$$$