0 5 10	PROJ. REFERENCE NO.	SHEET NO.
	B-4722B	X-15

END CONSTRUCTION -DR- 11+00.00

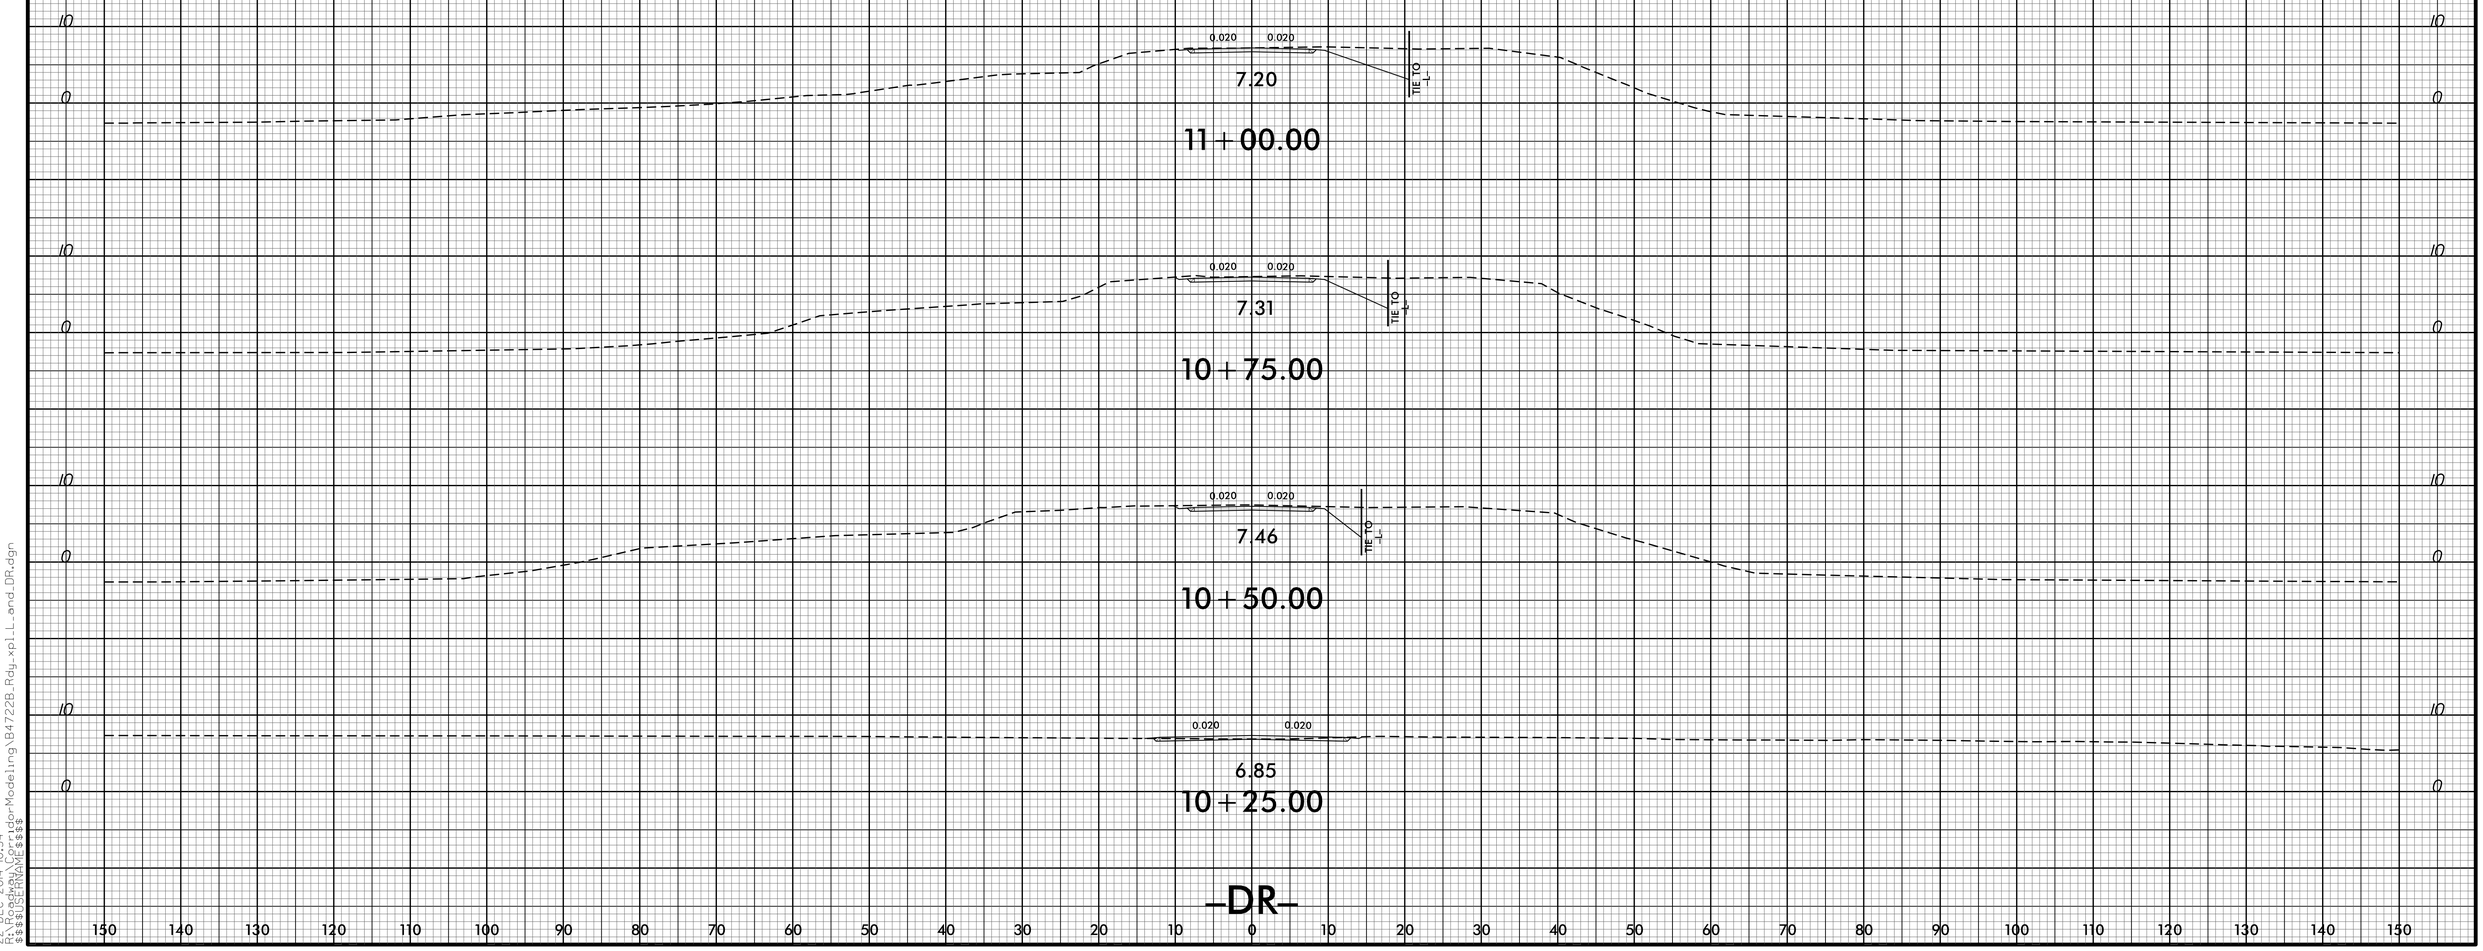

8/23/99
22-DEC-2014 10:54
r:\roadway\proj\de-Modeling\B4722B_Rdy_xpl_L_end_DR.dgn
$$$$USERNAME$$$$