0 5 10	PROJ. REFERENCE NO.	SHEET NO.
	B-4722B	10

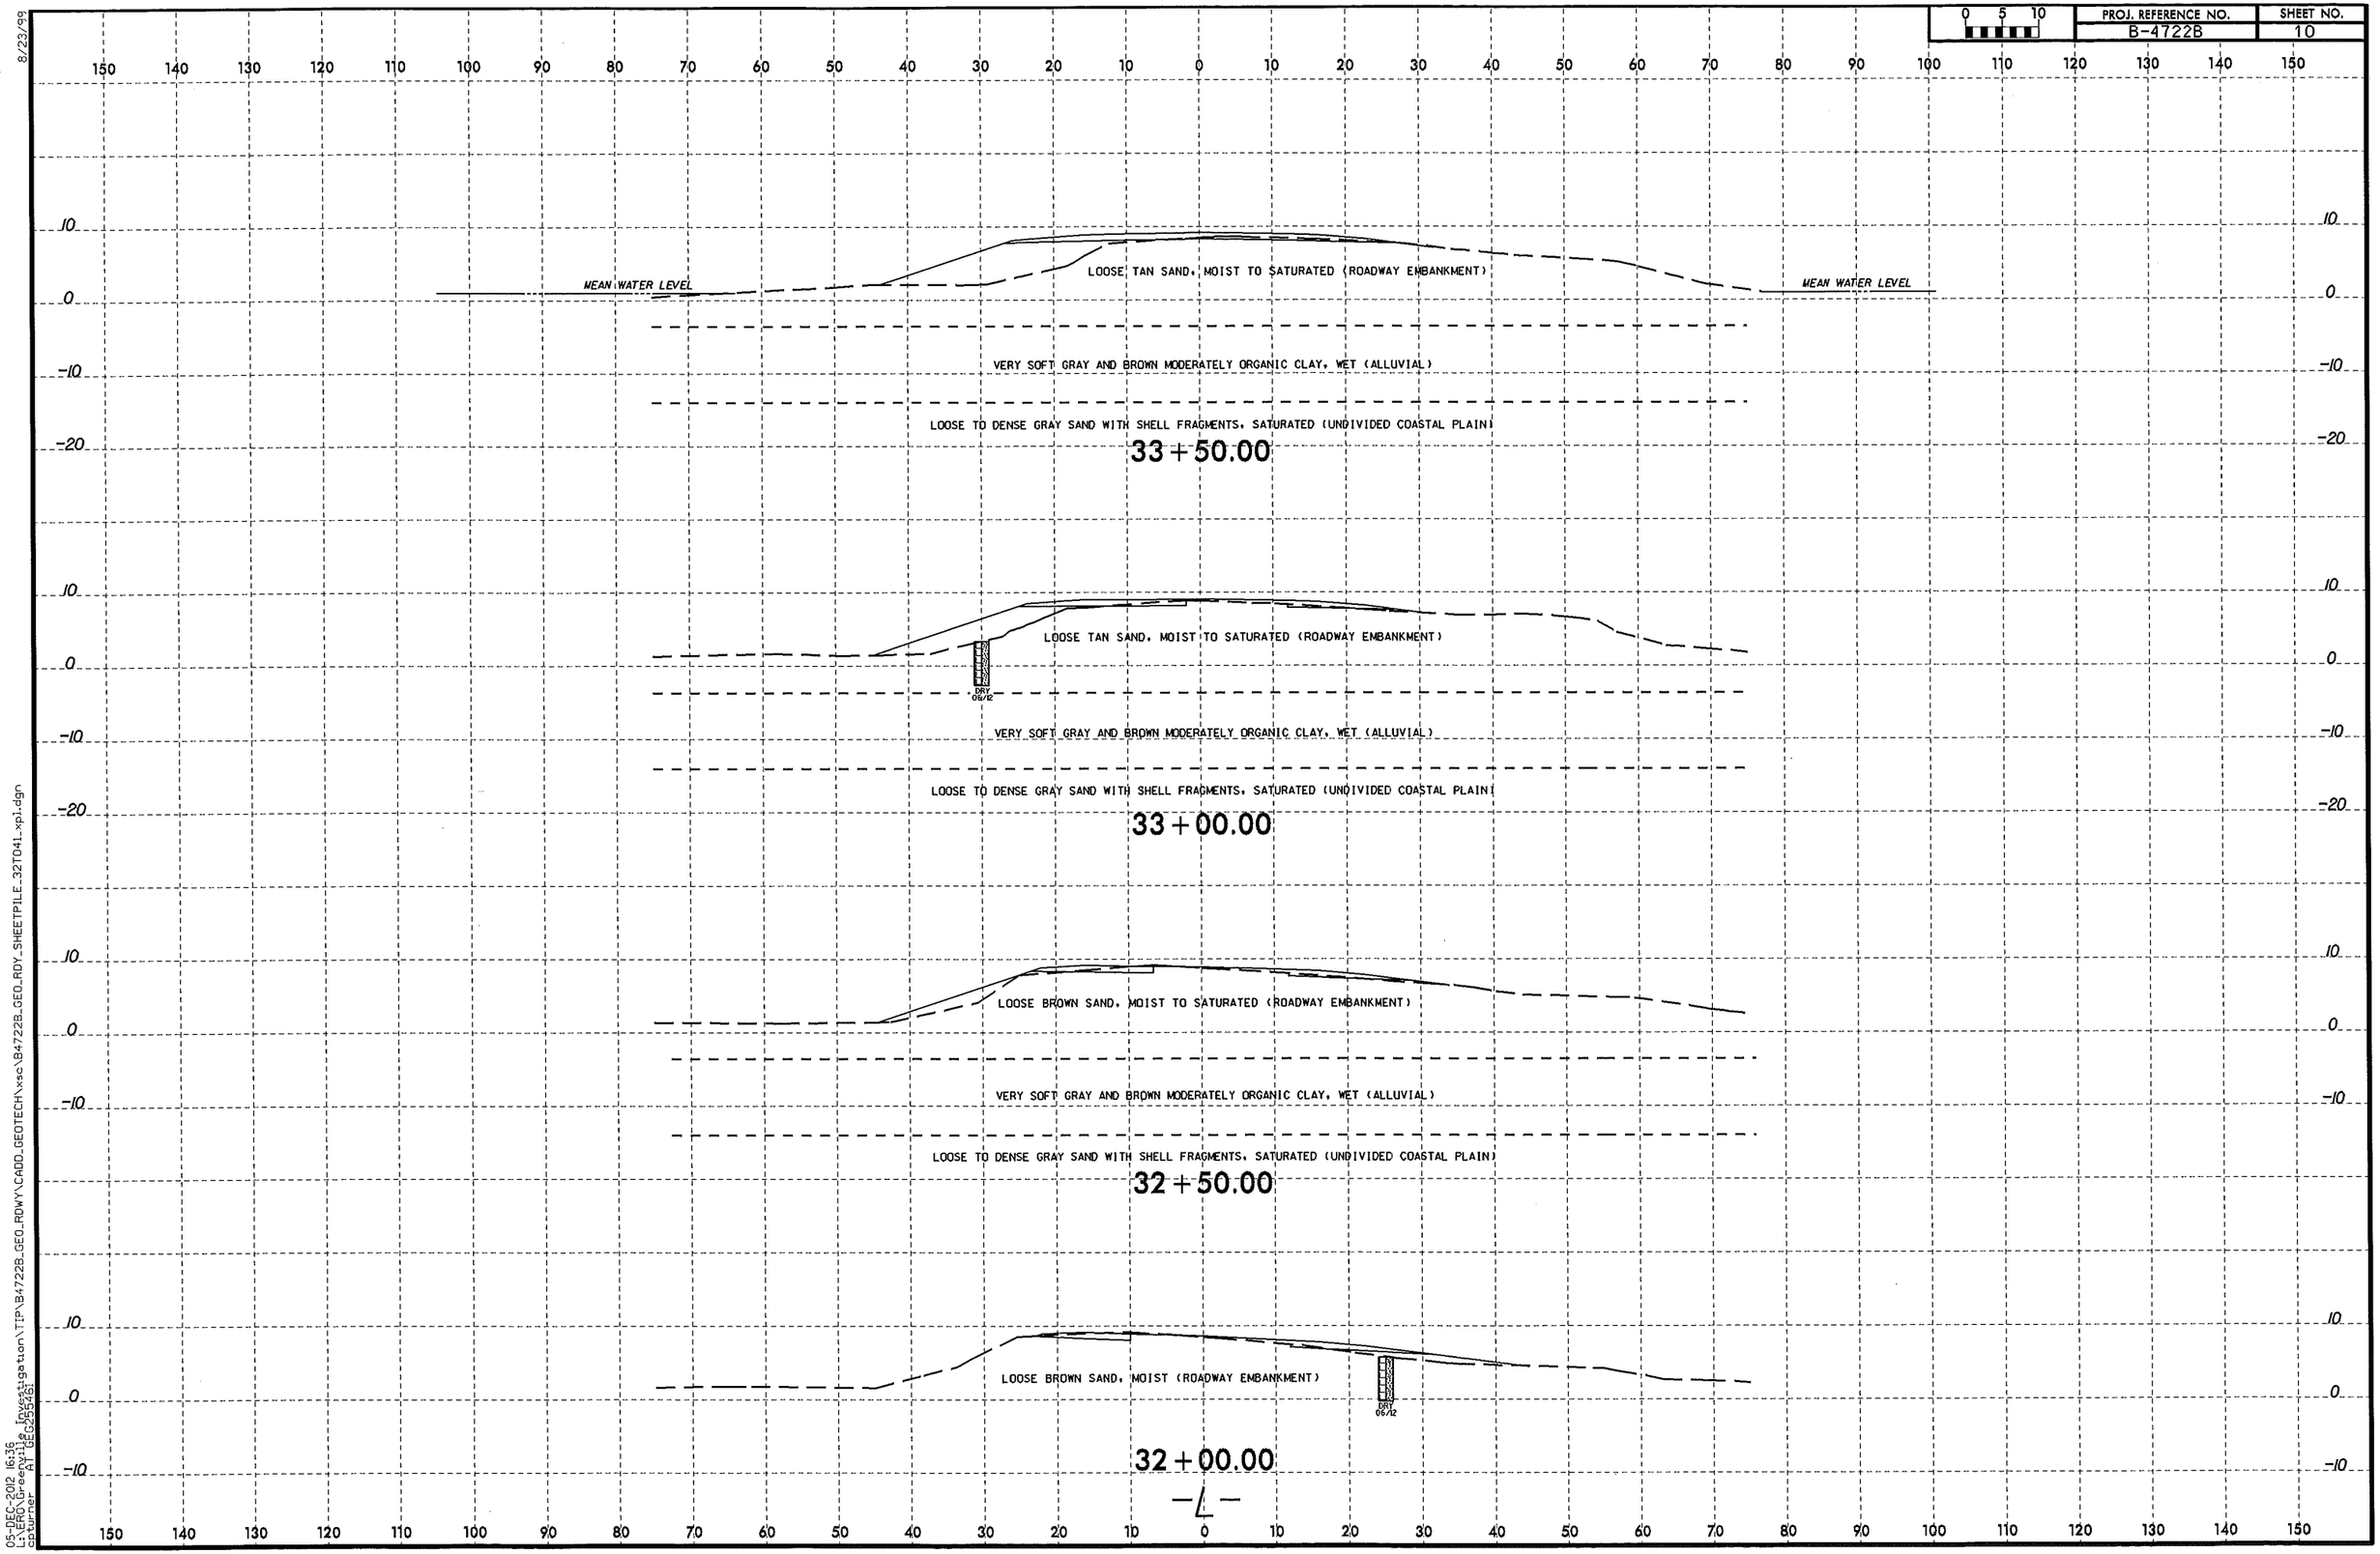

8/23/99

05-DEC-2012 16:36
S:\ROW\Geoenvironmental\Investigation\TIP\B4722B_GEO_ROWY\CADD_GEOTECH\xsec\B4722B_GEO_ROY_SHEETPILE_32T041_xpl.dgn
cpturner AT GEO25561