PROJ. REFERENCE NO.	SHEET NO.
B-4722B	18

VANE SHEAR TESTS

STATION	OFFSET	DEPTH	S (psf)
56+00	6' LT	8.0	83
56+00	6' LT	8.5	752
56+00	6' LT	9.0	1044
56+00	6' LT	9.5	1128
56+00	6' LT	10.0	1295
56+00	6' LT	10.5	1420
56+00	6' LT	11.0	1545
56+00	6' LT	11.5	1629
56+00	6' LT	12.0	1587
56+00	6' LT	12.5	2004
56+00	6' LT	13.0	3174

SOIL TEST RESULTS

SAMPLE NO.	OFFSET	STATION	DEPTH INTERVAL	AASHTO CLASS.	L.L.	P.I.	% BY WEIGHT C.SAND	F.SAND	SILT	CLAY	% PASSING (SIEVES) 10	40	200	% MOISTURE	% ORGANIC
S-6	CL	56+00	0.0-2.0	A-3(0)	18	NP	36.0	59.6	1.3	3.1	96	88	5	-	0.9
SS-4	25 RT	56+00	12.7-14.2	A-2-4(0)	18	NP	16.9	63.7	9.2	10.2	92	86	20	-	-
SS-5	25 RT	56+00	17.7-19.2	A-6(7)	34	16	3.7	45.0	33.0	18.3	100	98	60	-	3.8
ST-1	25 RT	56+00	19.7-21.7	A-7-6(42)	68	41	1.6	12.0	39.8	46.6	99	99	90	62.1	5.3
ST-2	25 RT	56+00	24.7-26.7	A-7-6(51)	79	50	0.8	11.8	38.7	48.7	100	100	89	83.1	7.1

(A) VERY LOOSE GRAY SAND WITH SHELL FRAGMENTS, SATURATED (ALLUVIAL)

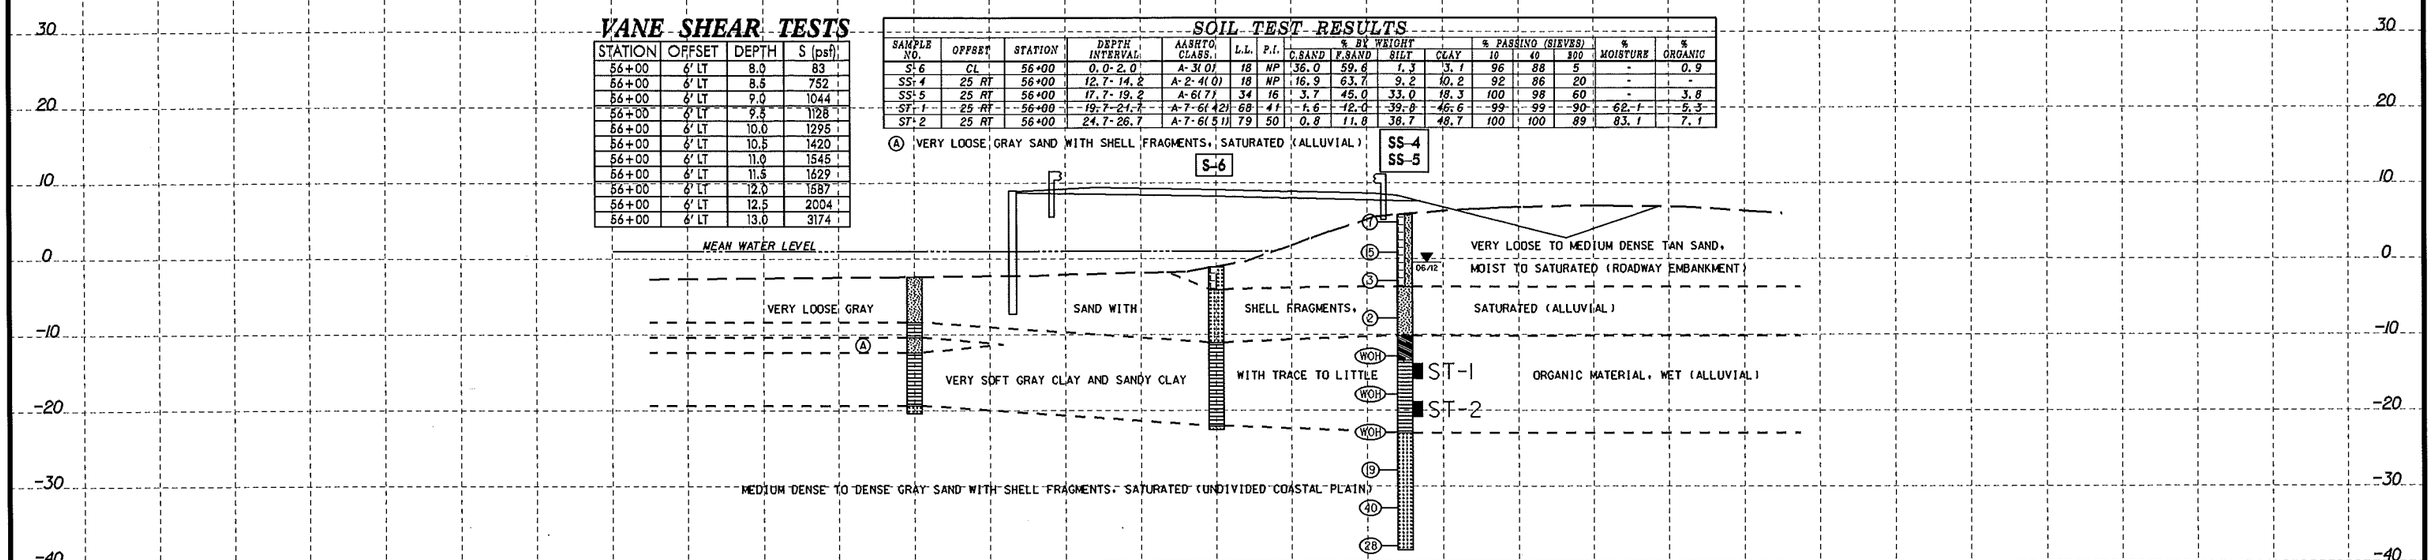

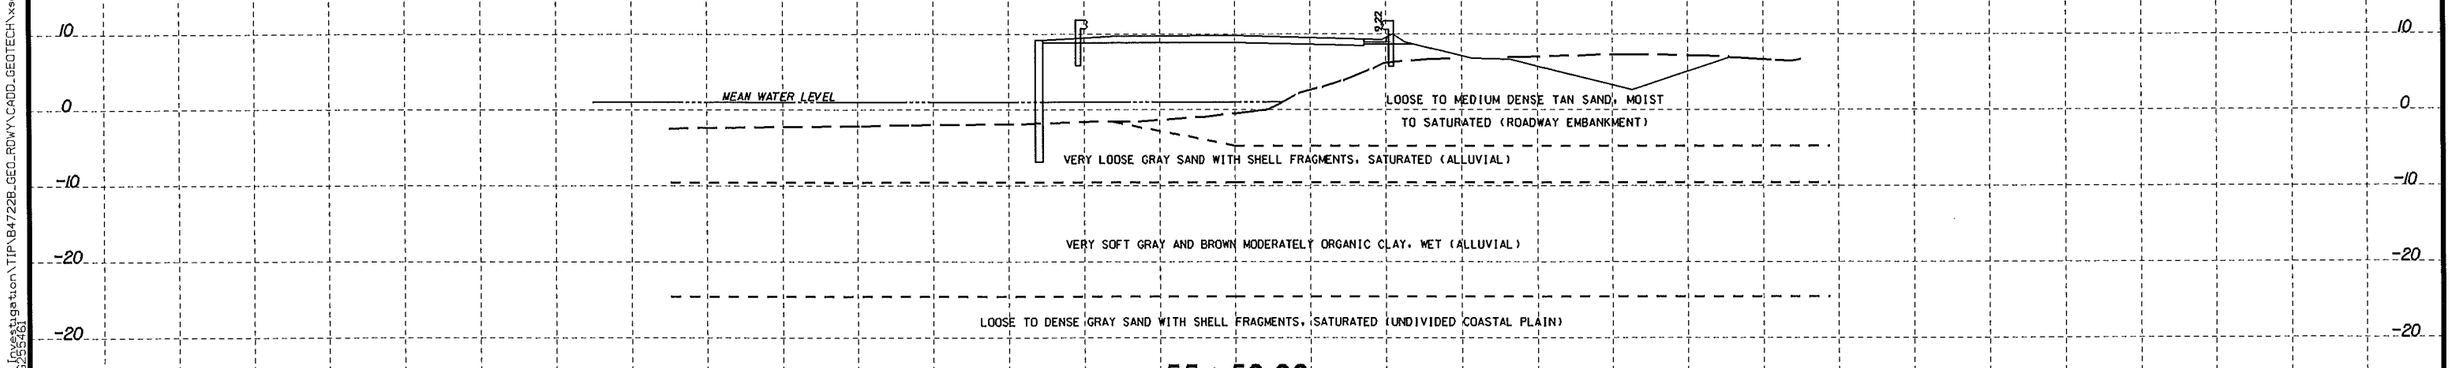

-L-

8/23/99
05-DEC-2012 16:38
L:\ERD\Geopak\Investigation\TIP\B4722B_GEO_RDWY\CADD_GEOTECH\xsc\B4722B_GEO_RDY_SHEETPILE_54500T06450_xpl.dgn
cpturner
A1-0EG2054461