PROJ. REFERENCE NO.	SHEET NO.
B-4722B	22

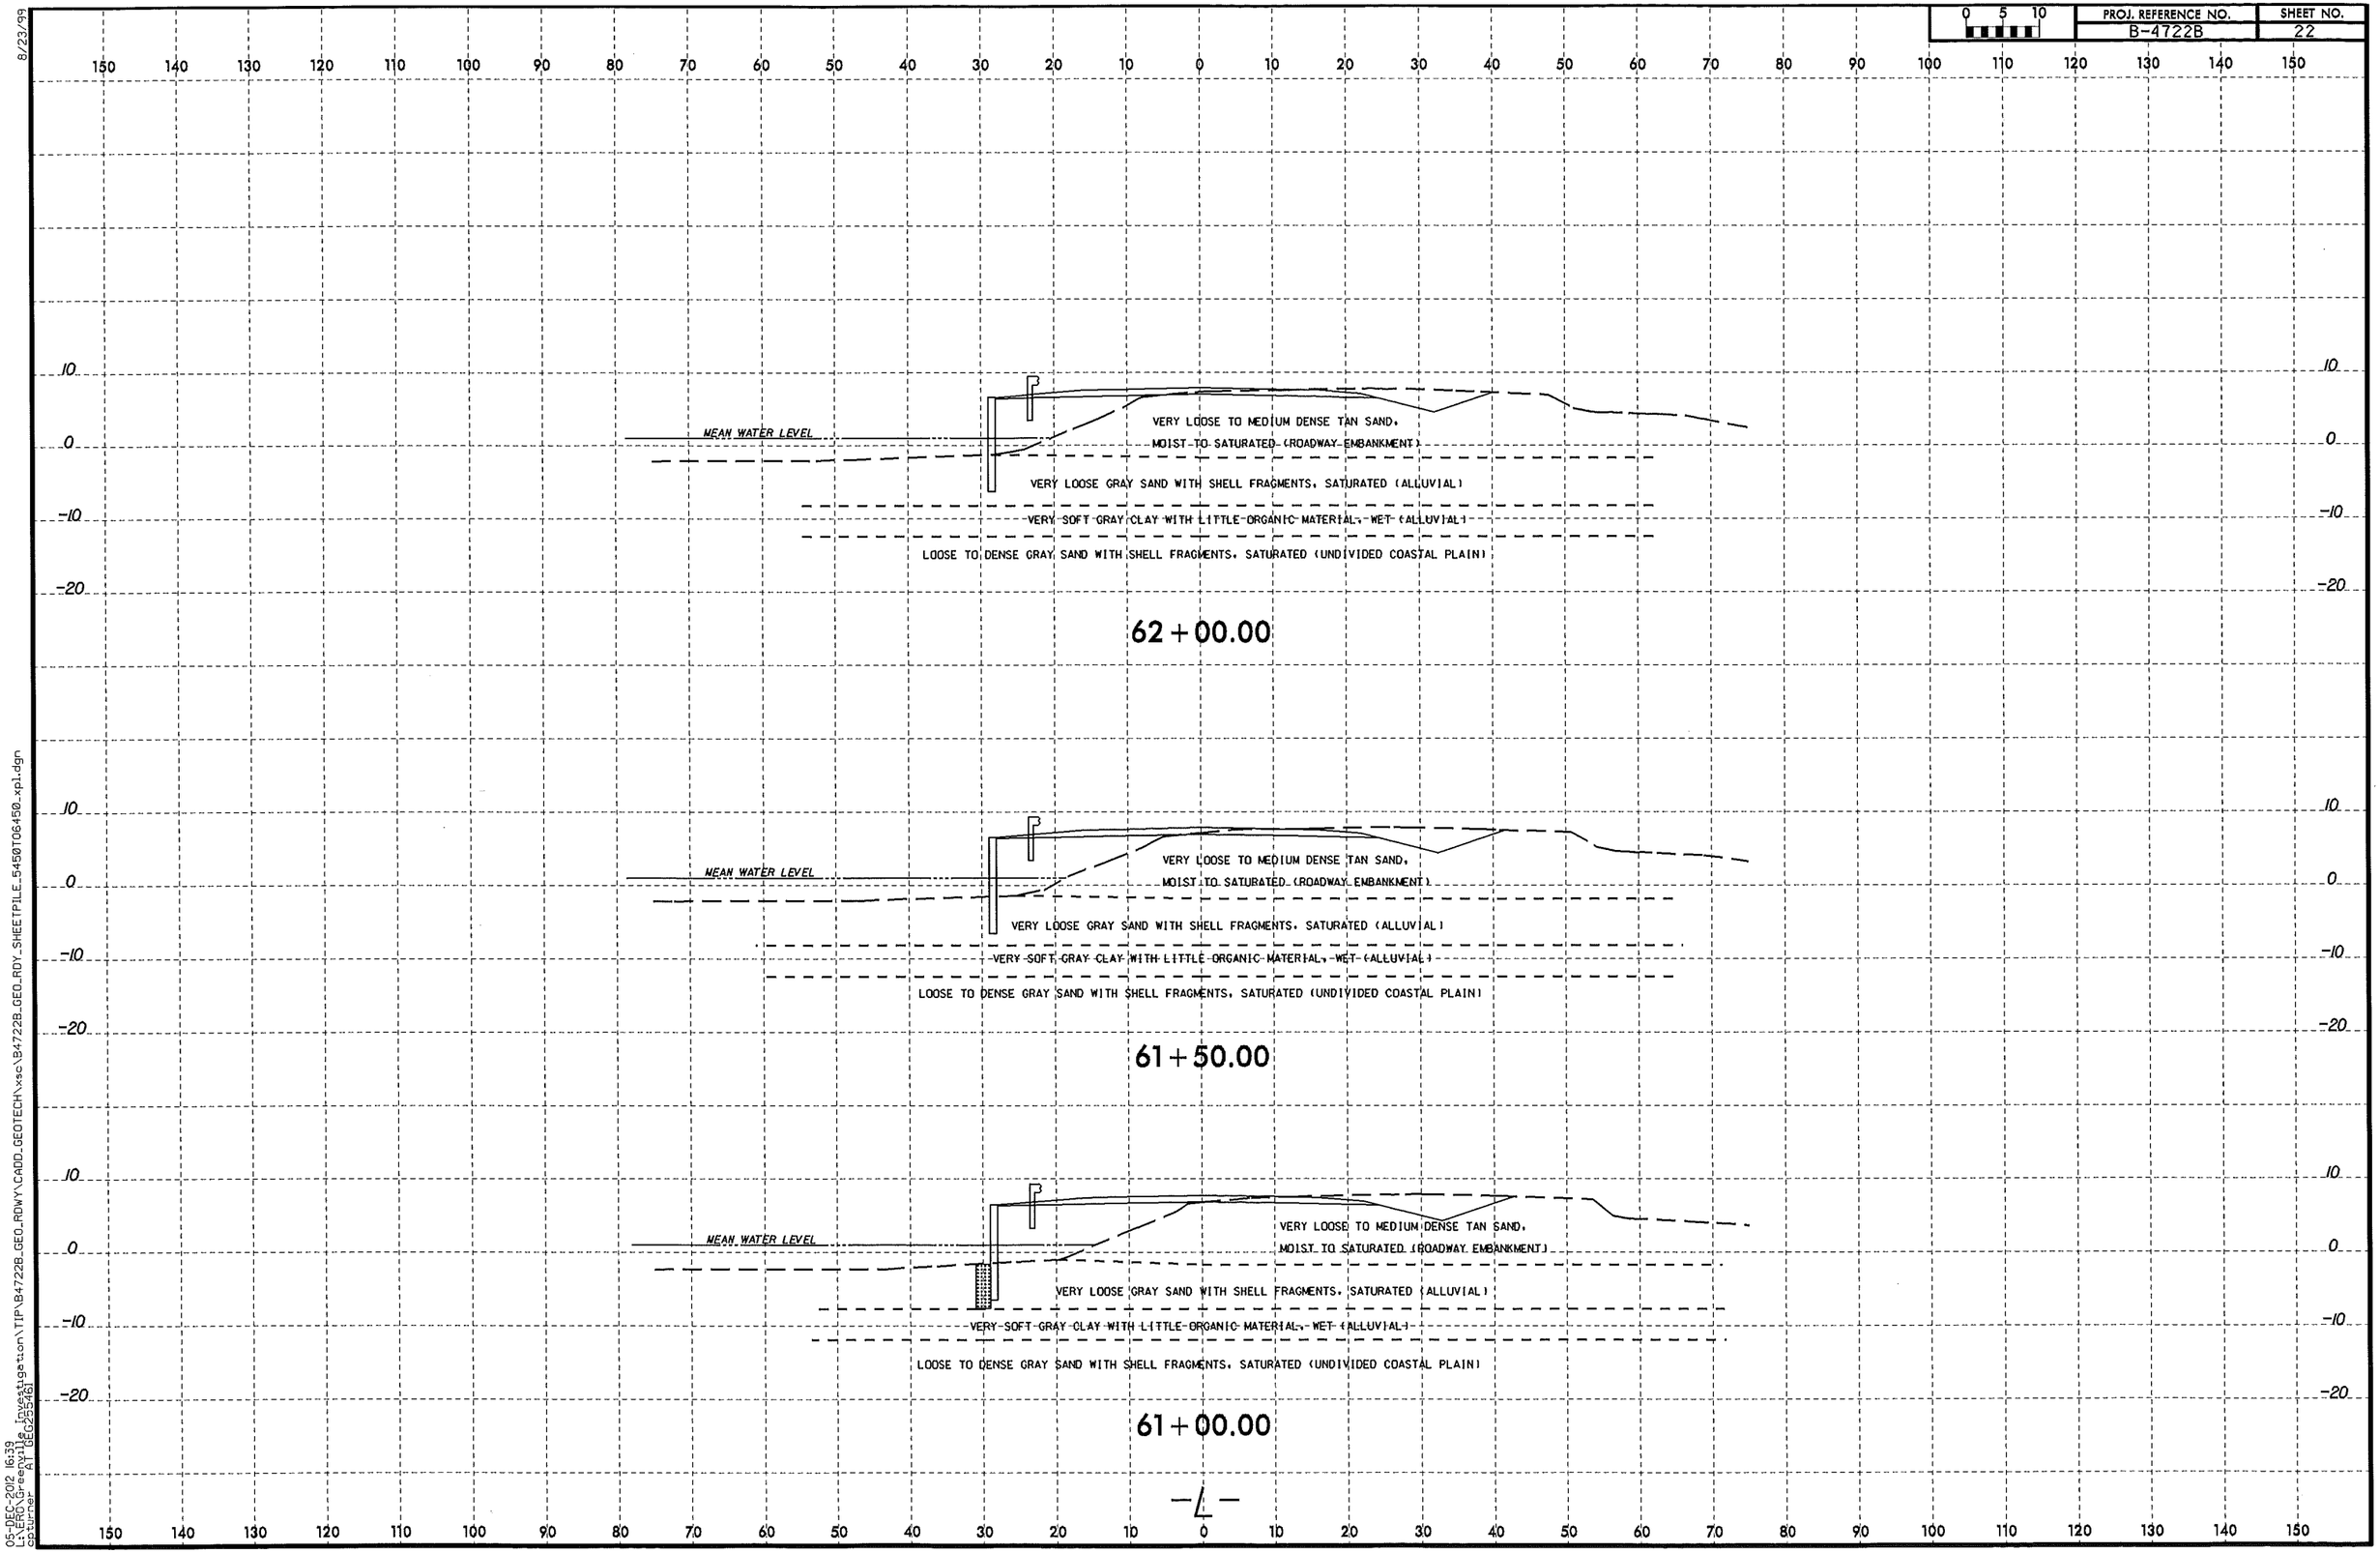

8/23/99

05-DEC-2012 16:39
L:\ERO\Greenville Investigation\TIP\B4722B_GEO_RDWY\CADD_GEOTECH\xsc\B4722B_GEO_RDY_SHEETPILE_5450T06450_xpl.dgn
cpsumer AT GEG255461