PROJ. REFERENCE NO.	SHEET NO.
B-4722B	24

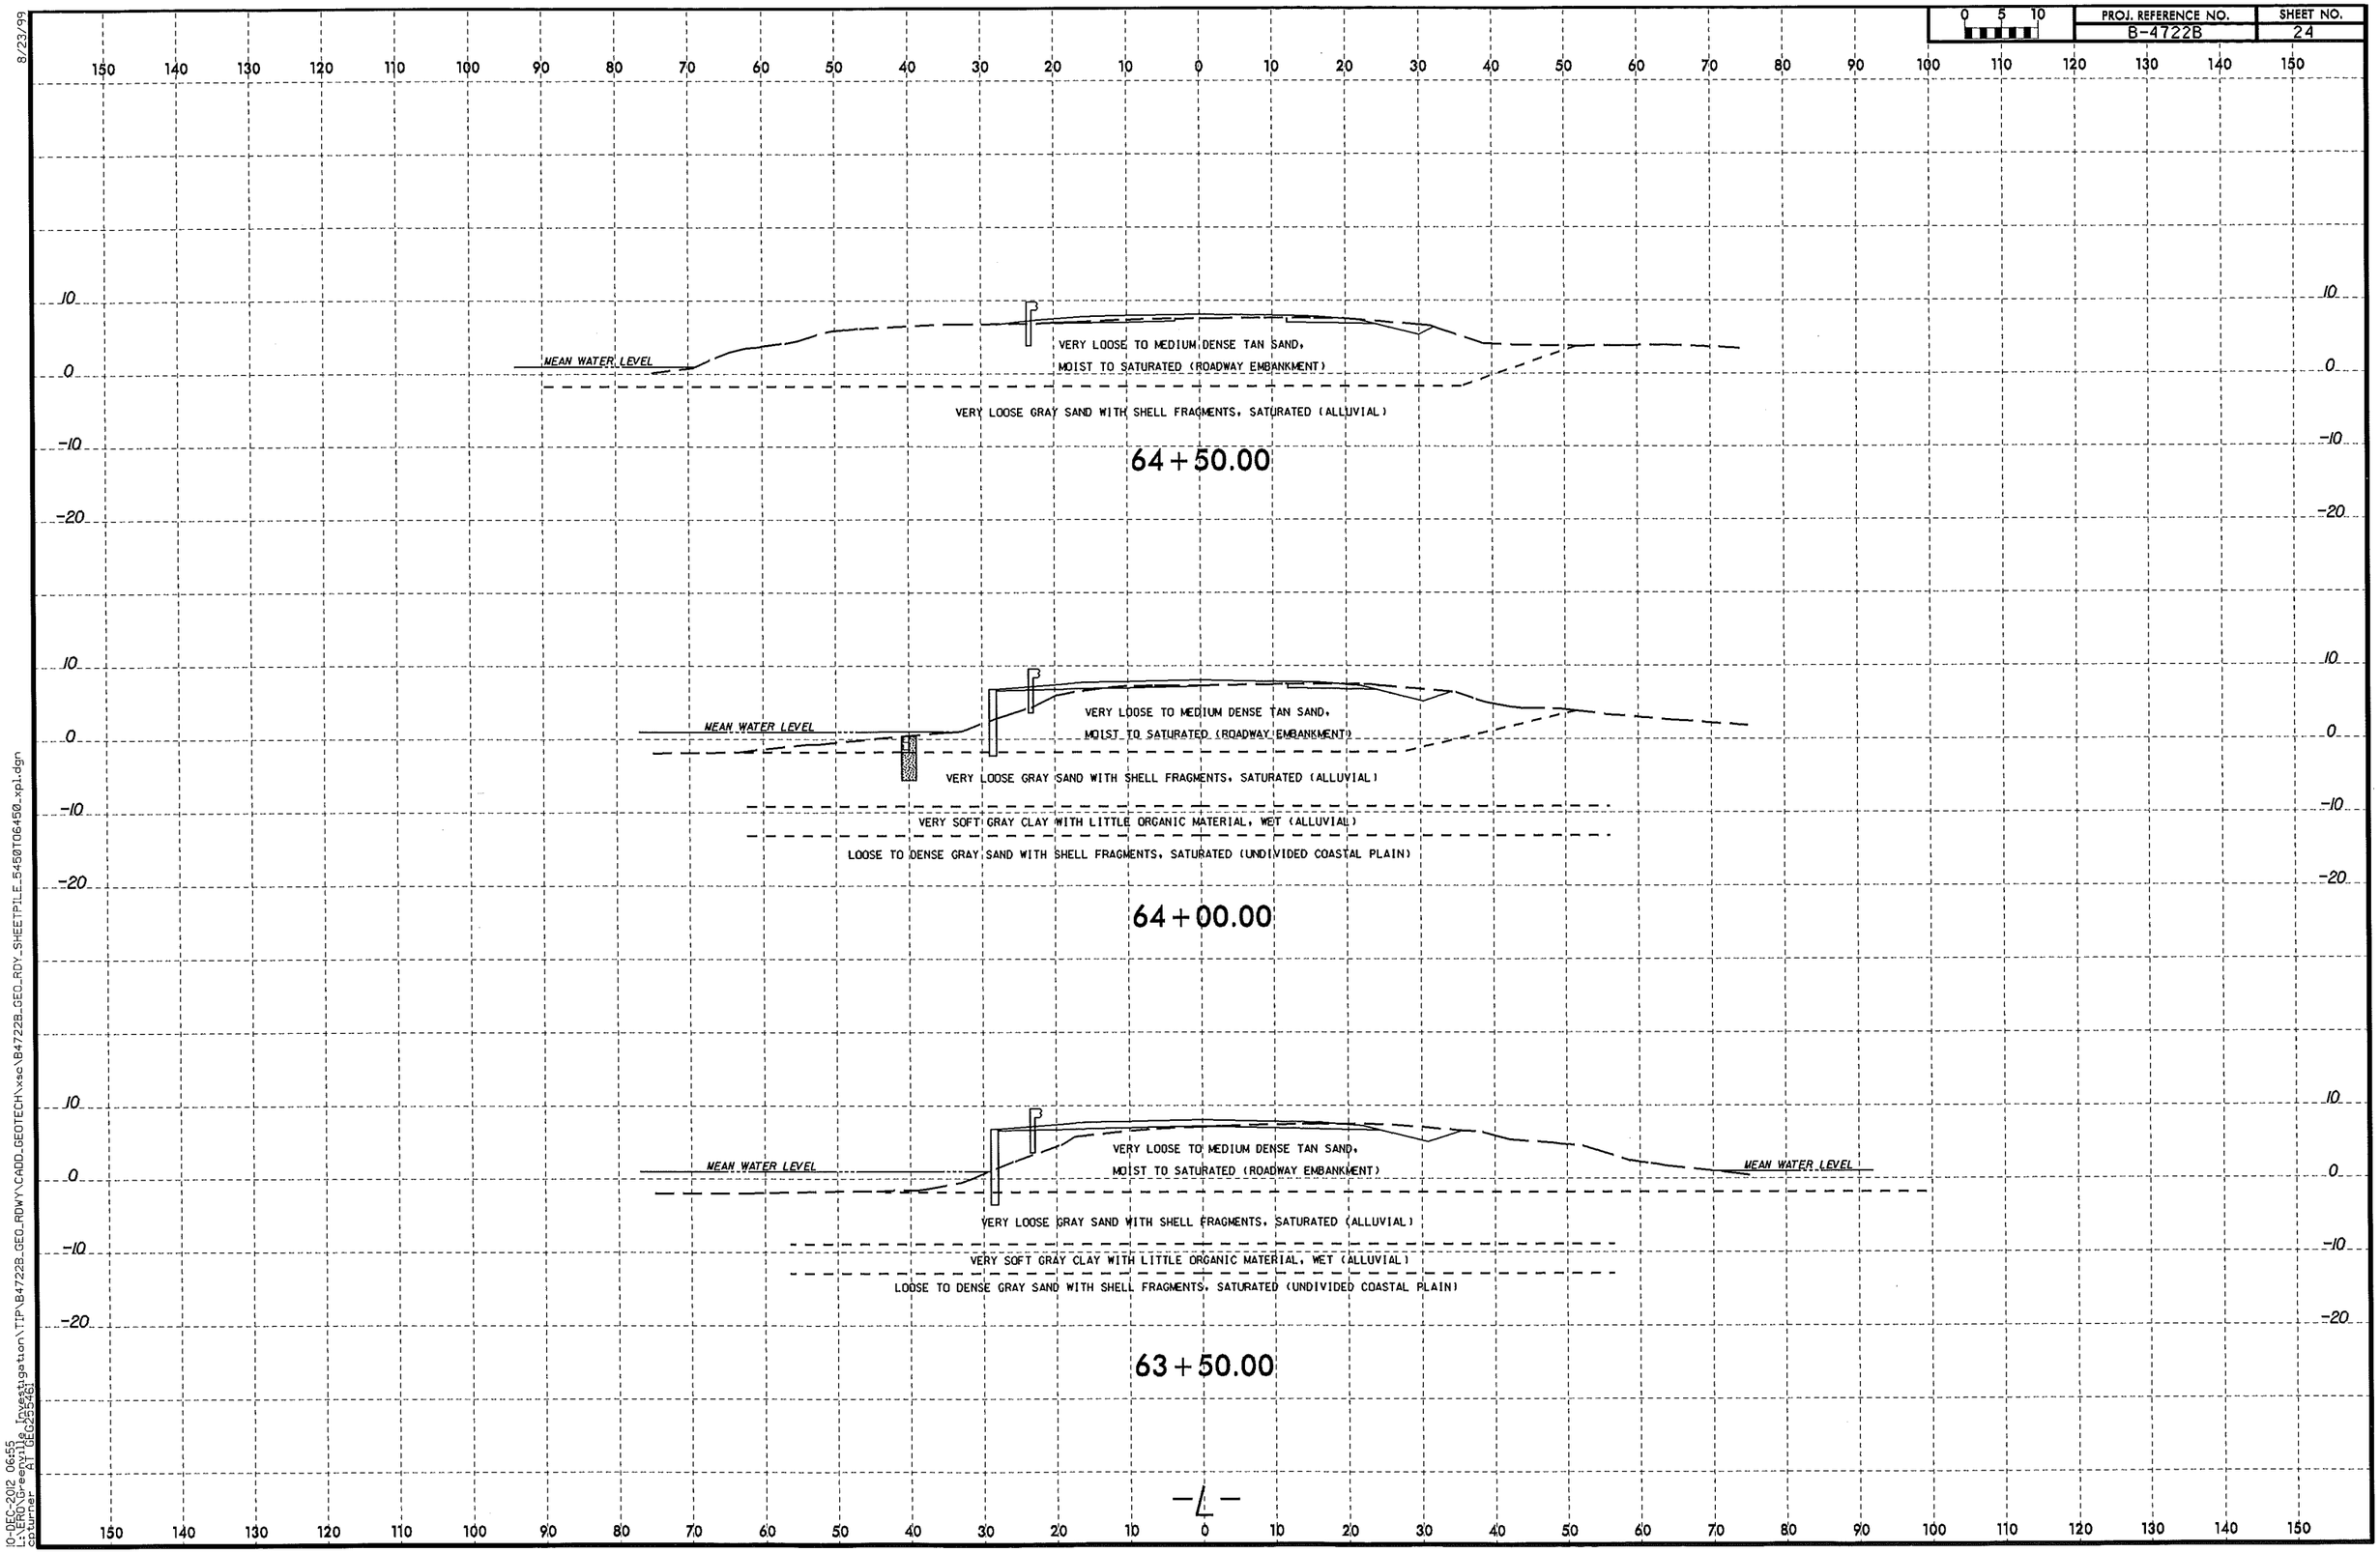

8/23/99

10-DEC-2012 06:55
C:\PROJECT\Geotechnical Investigation\TIP\B4722B_GEO_RDWY\CADD_GEOTECH\xsc\B4722B_GEO_RDY_SHEETPILE_5450T06450_xpl.dgn
cpturner
A1 (GEG255461)