PROJECT REFERENCE NO.	SHEET
B-4722B	4 OF 6

SITE PLAN

0 100 200
FEET

NAD 83/NSRS 2007

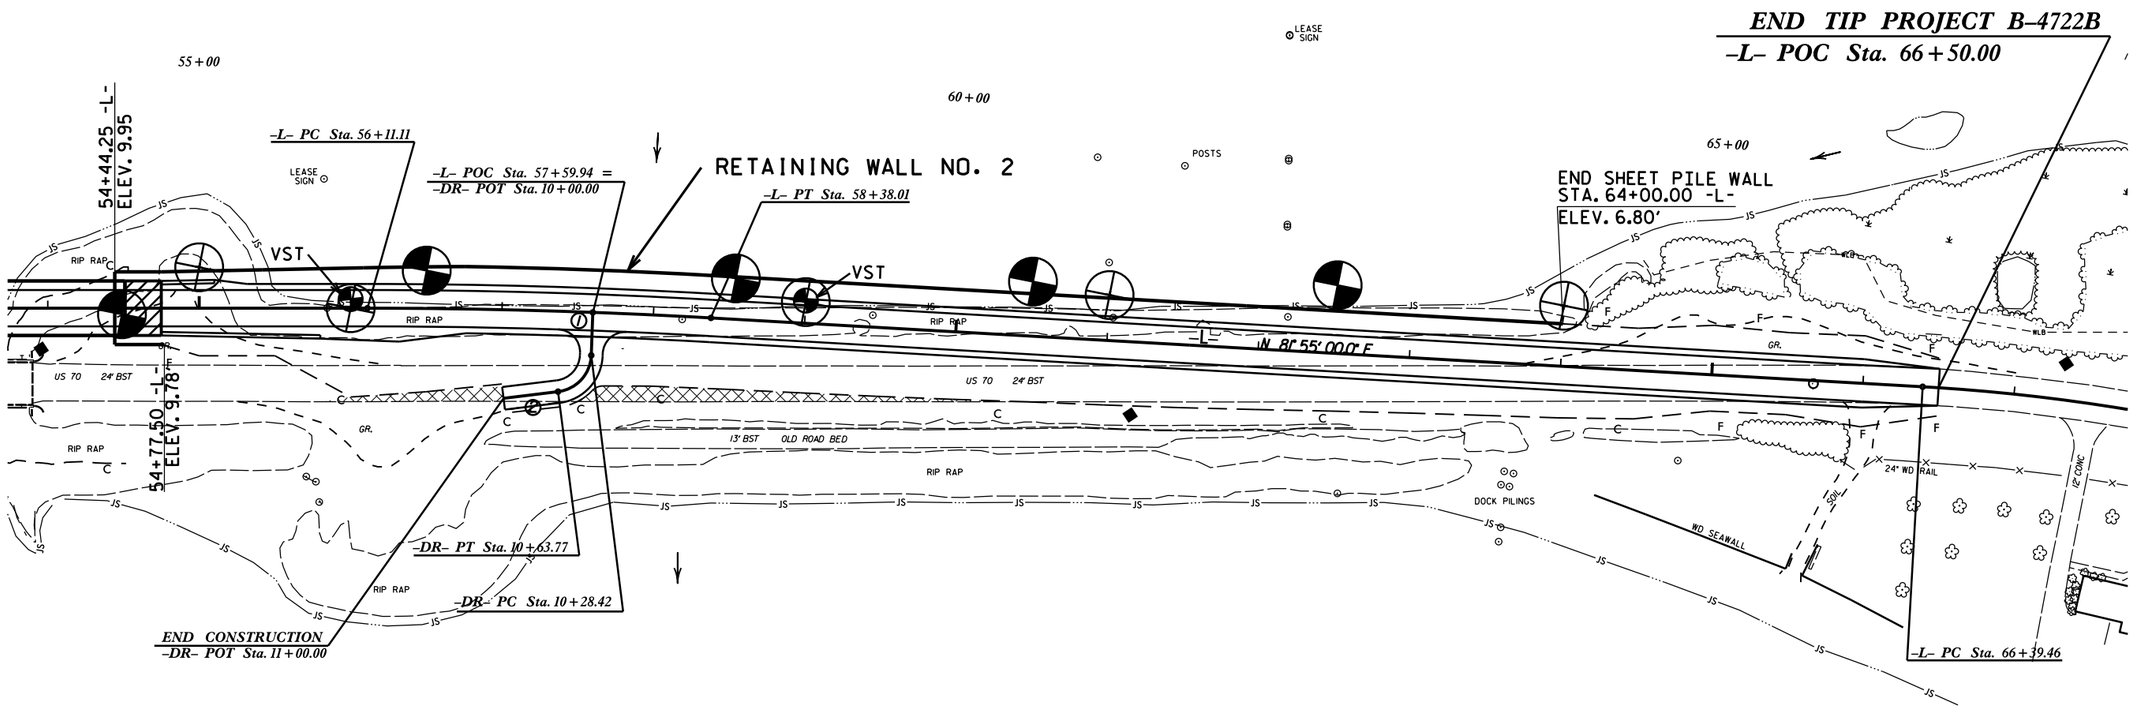

-DR-

PI Sta 10+49.78
Δ = 81° 01' 17.0" (RT)
D = 229° 10' 59.2"
L = 35.35'
T = 21.36'
R = 25.00'
① S 9° 18' 32.0" E
② S 71° 42' 45.0" W

-L-

PI Sta 57+24.59	PI Sta 68+22.94
Δ = 3° 15' 00.0" (RT)	Δ = 16° 24' 03.3" (RT)
D = 1° 25' 56.6"	D = 4° 30' 00.5"
L = 226.89'	L = 364.45'
T = 113.48'	T = 183.48'
R = 4,000.00'	R = 1,273.20'