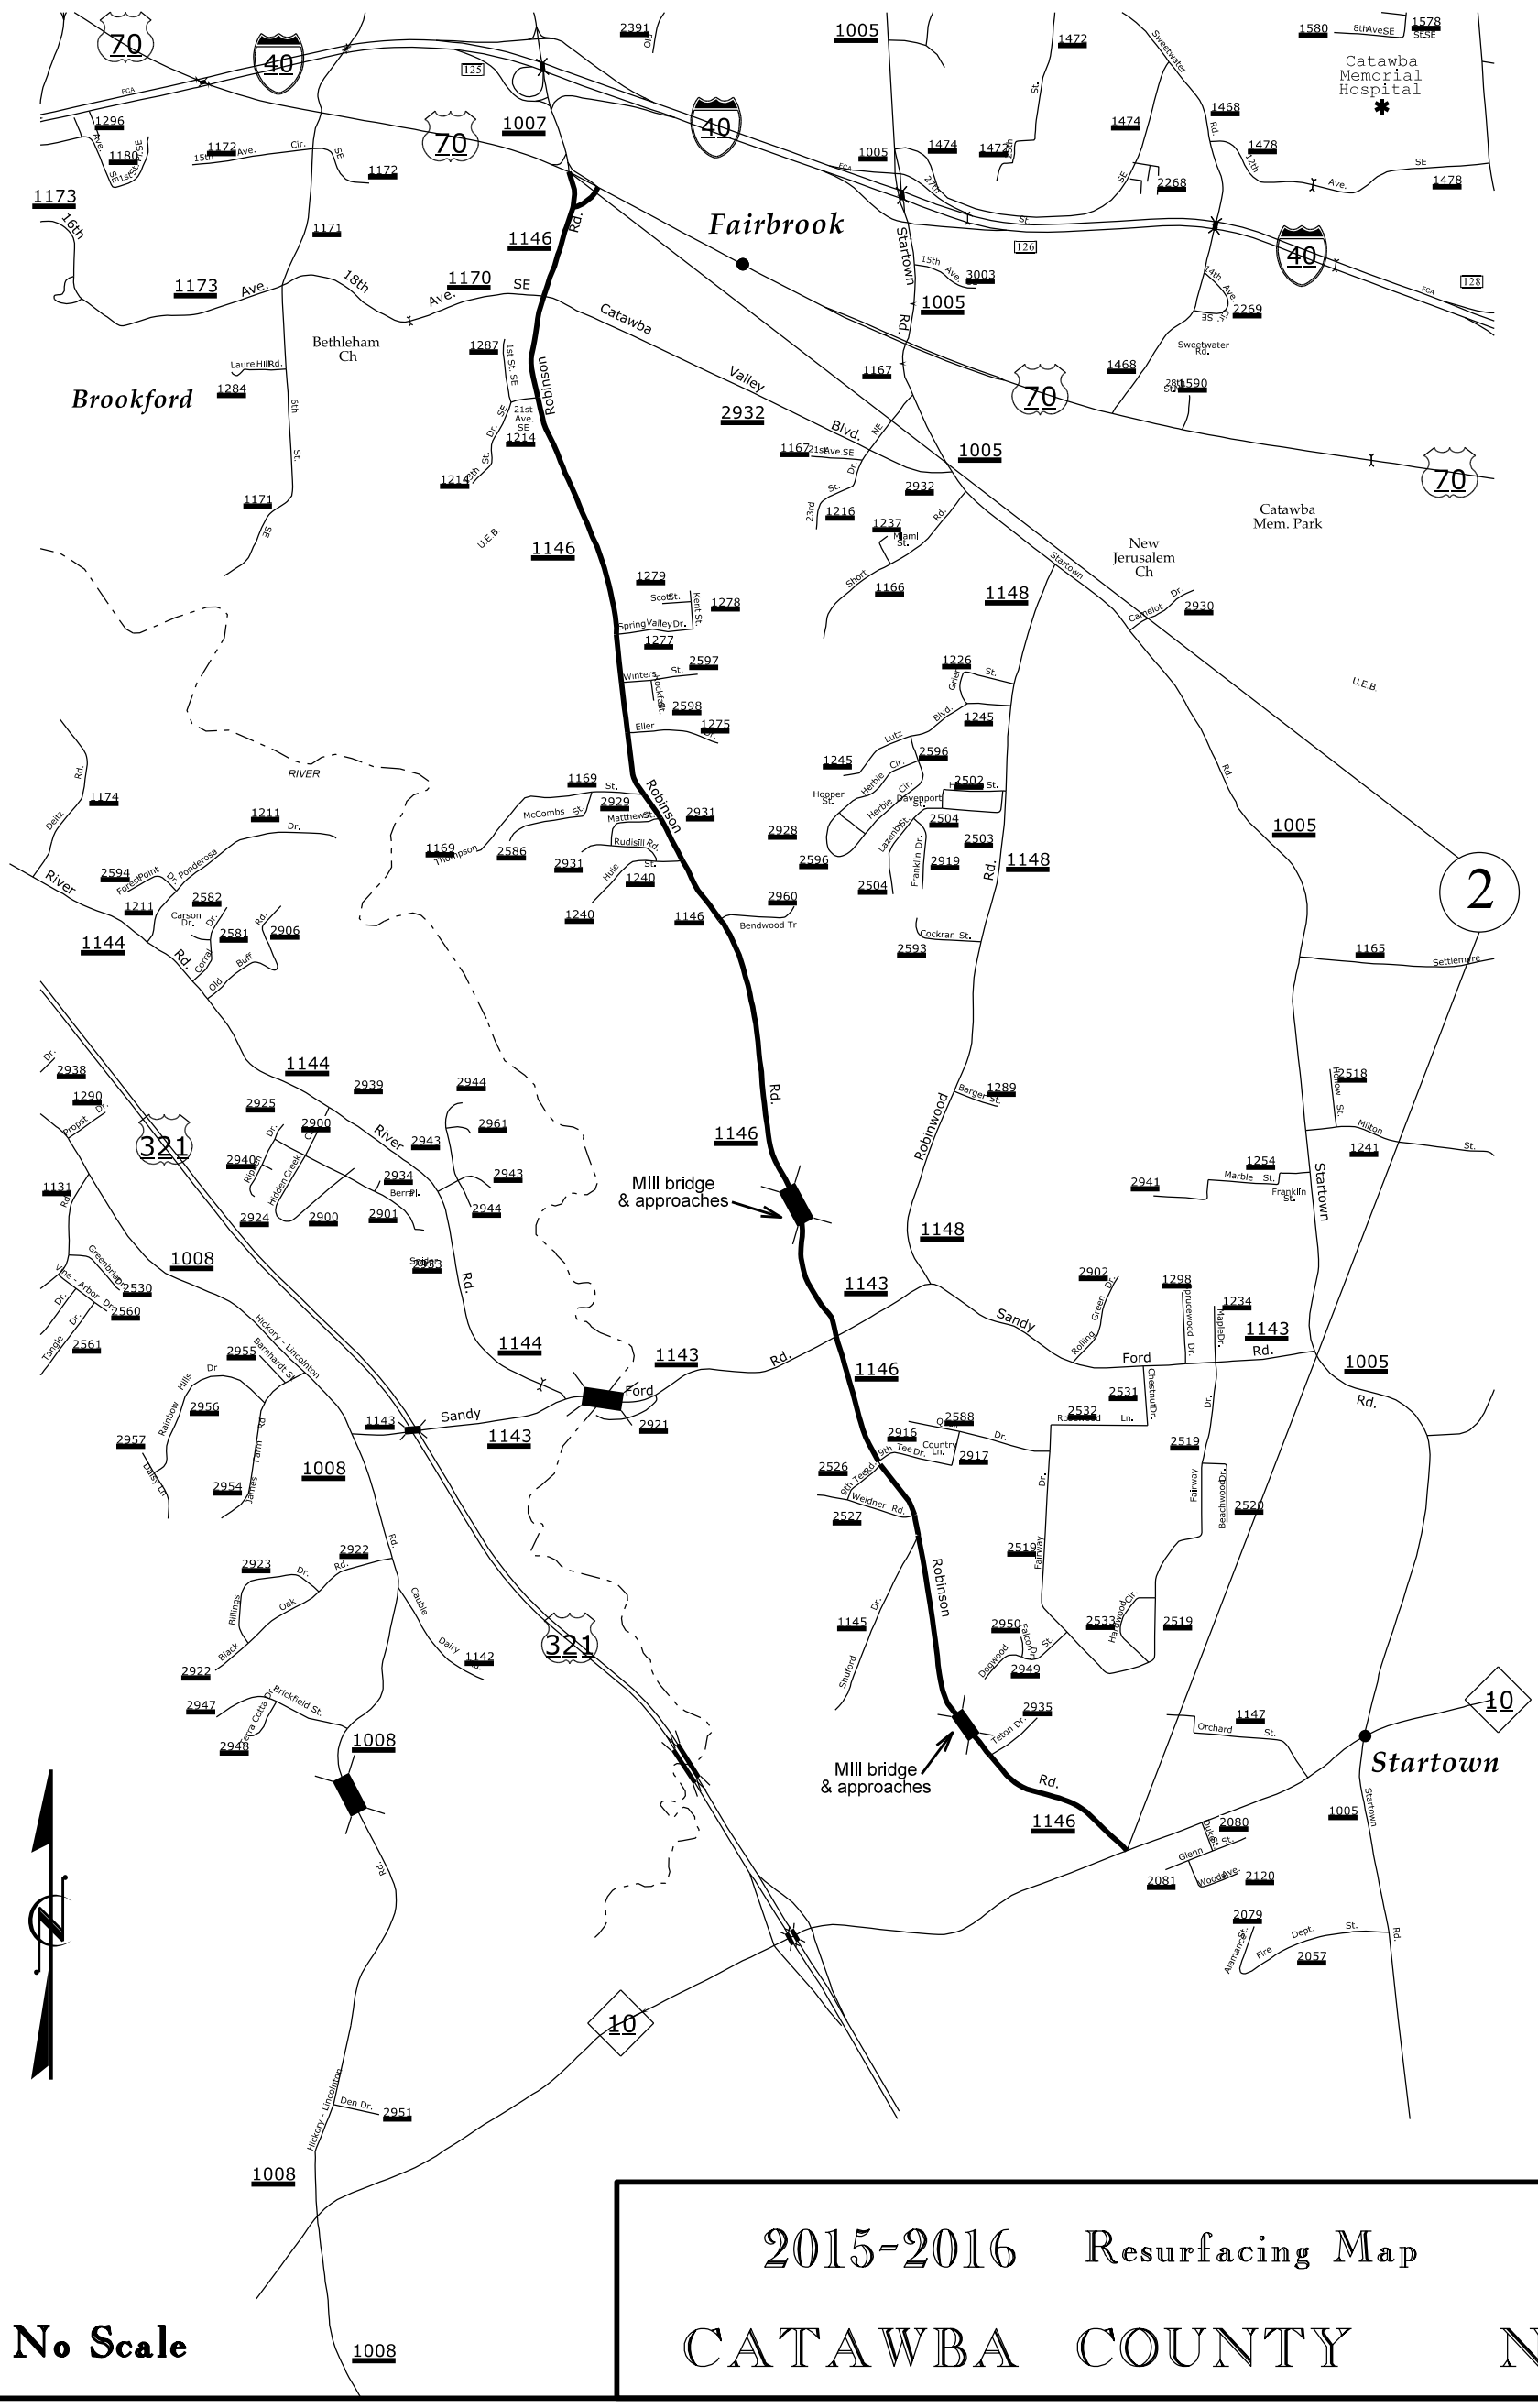STATE	PROJECT WBS	SHEET NUMBER
NC	12cr.10181.16 12cr.20181.23	2