8/23/99

0 5 10	PROJ. REFERENCE NO.	SHEET NO.
	B-3673	X-6

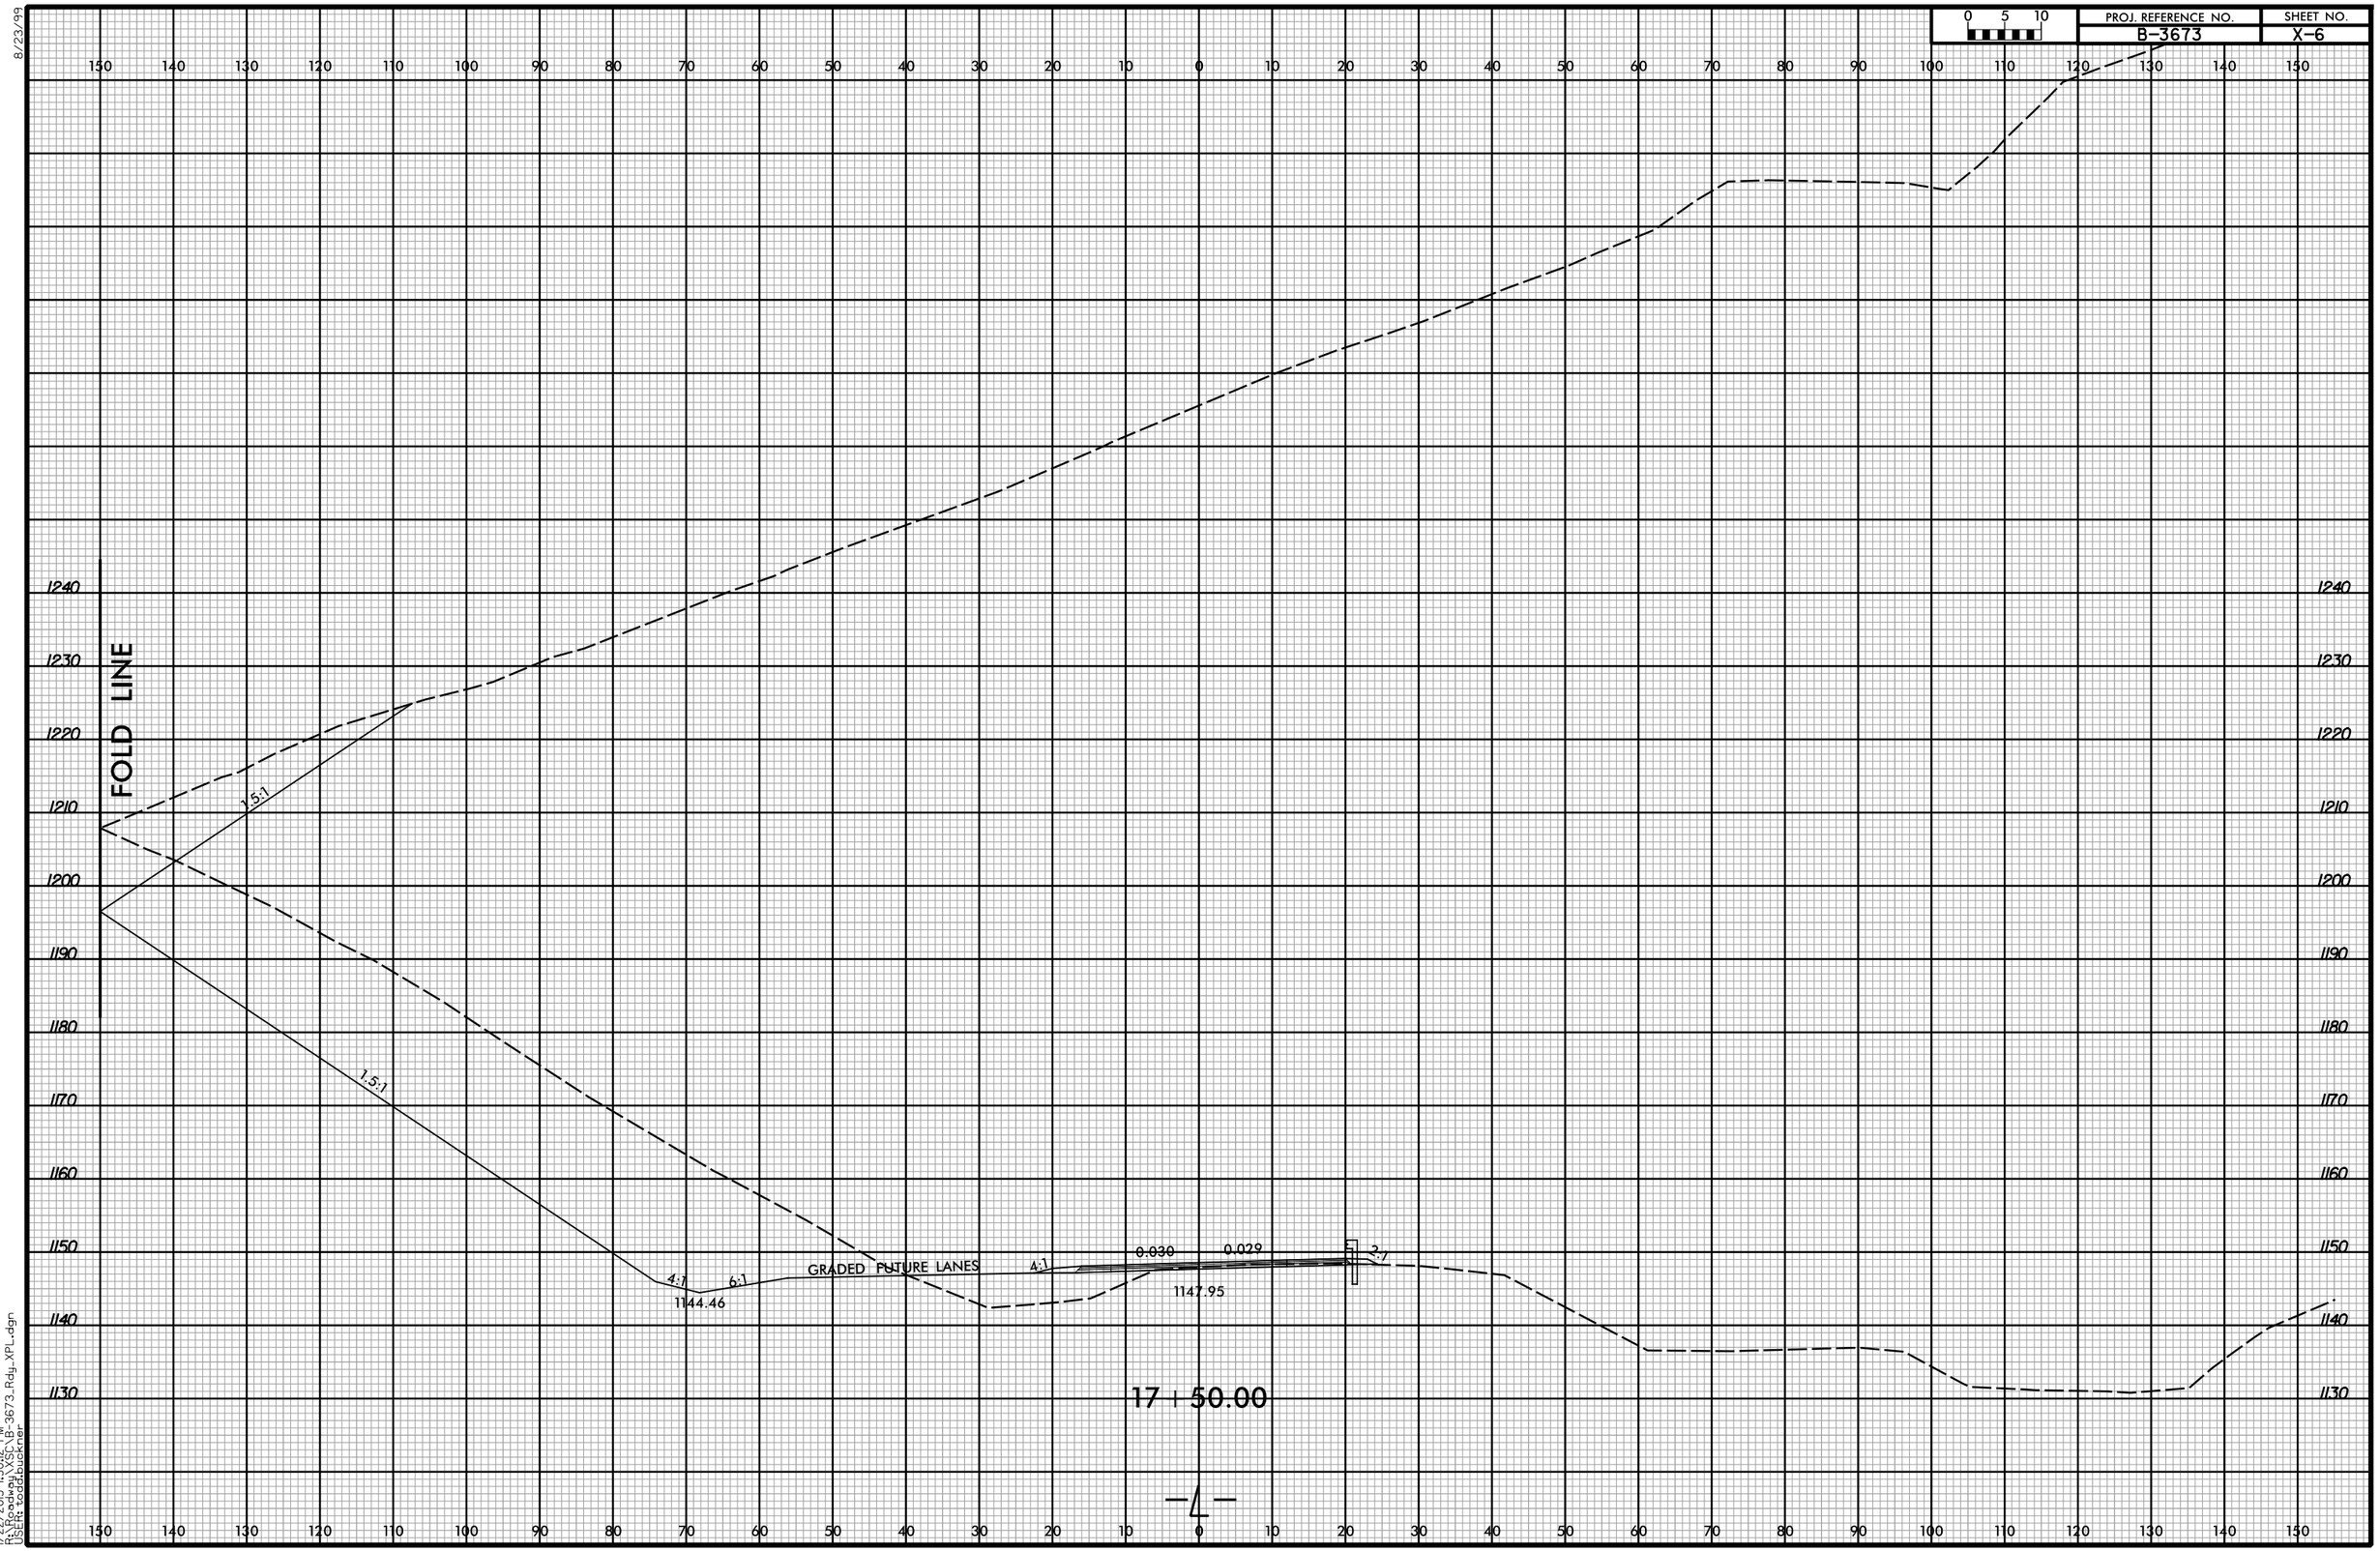

-4-

1/22/2015 15:01:12 PM
R:\Proj\B3673\B3673_Rdy_XPL.dgn
USER: toddbickner