8/23/99

0 5 10	PROJ. REFERENCE NO.	SHEET NO.
	B-3673	X-23

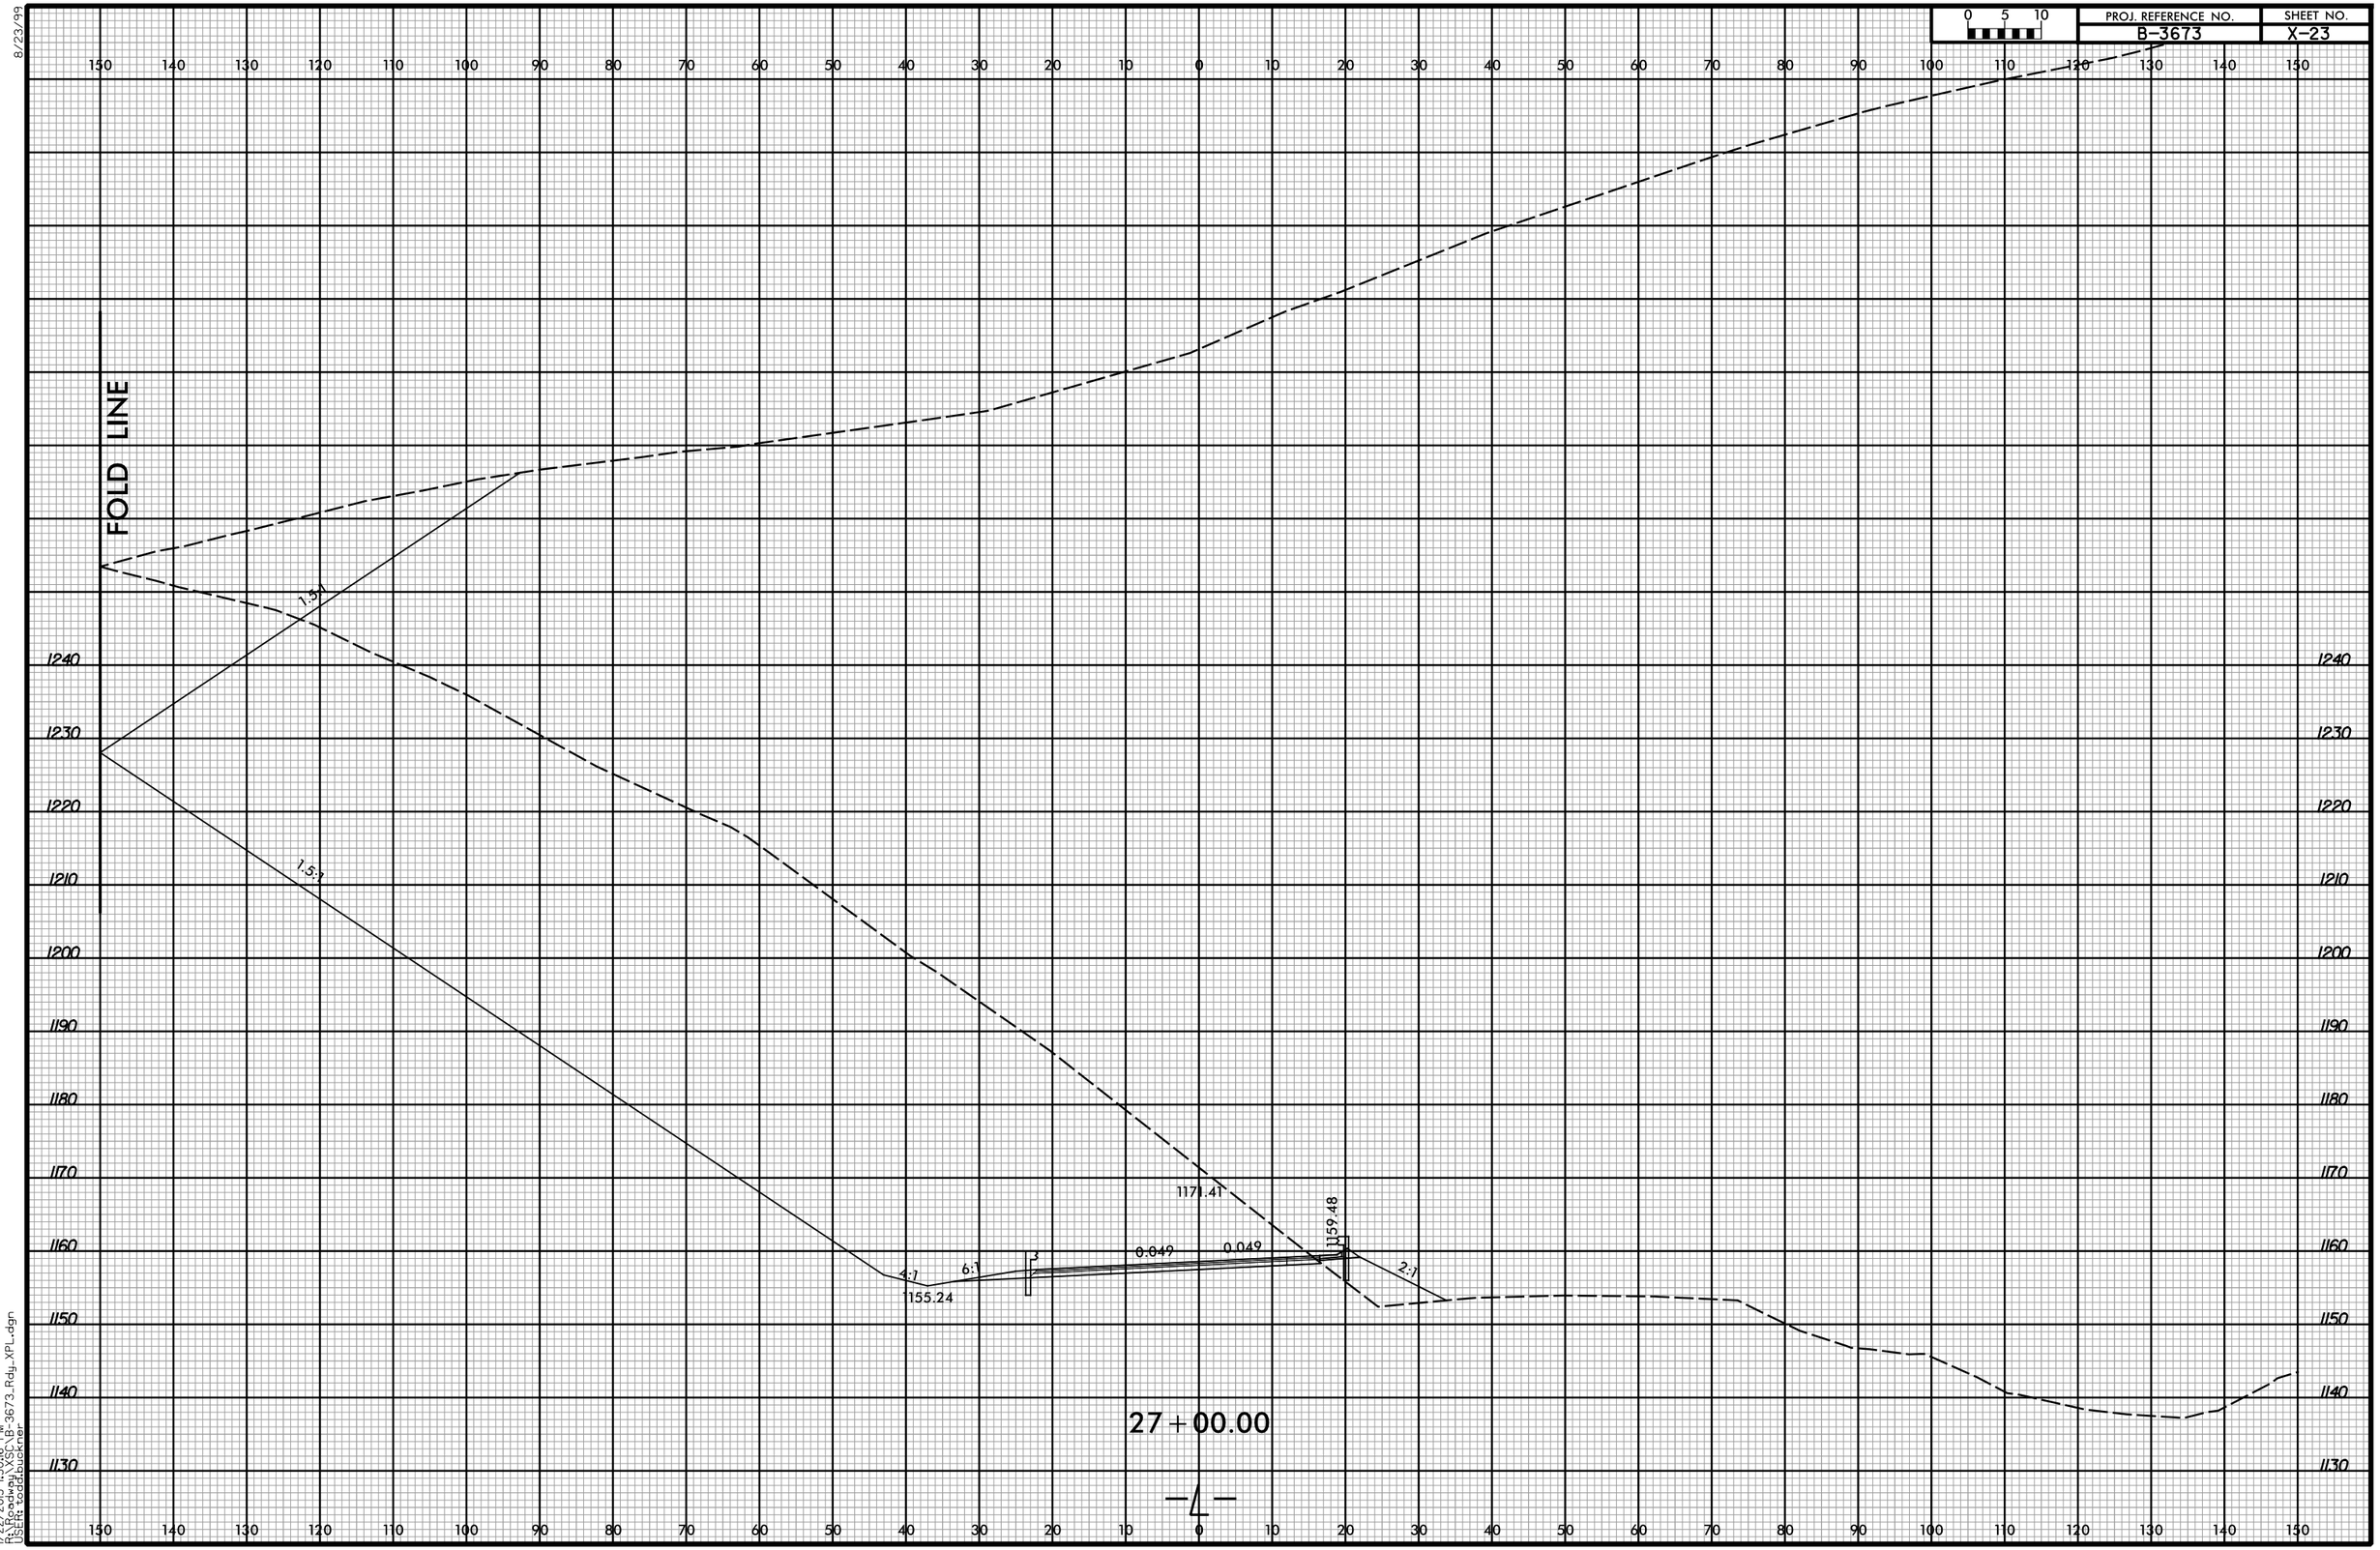

1/22/2015 1:50:16 PM
PROJECT: B-3673
USER: scottbucknor
FILE: B-3673_Rdy_XPL.dgn