8/23/99

PROJ. REFERENCE NO.	SHEET NO.
B-3673	X-22

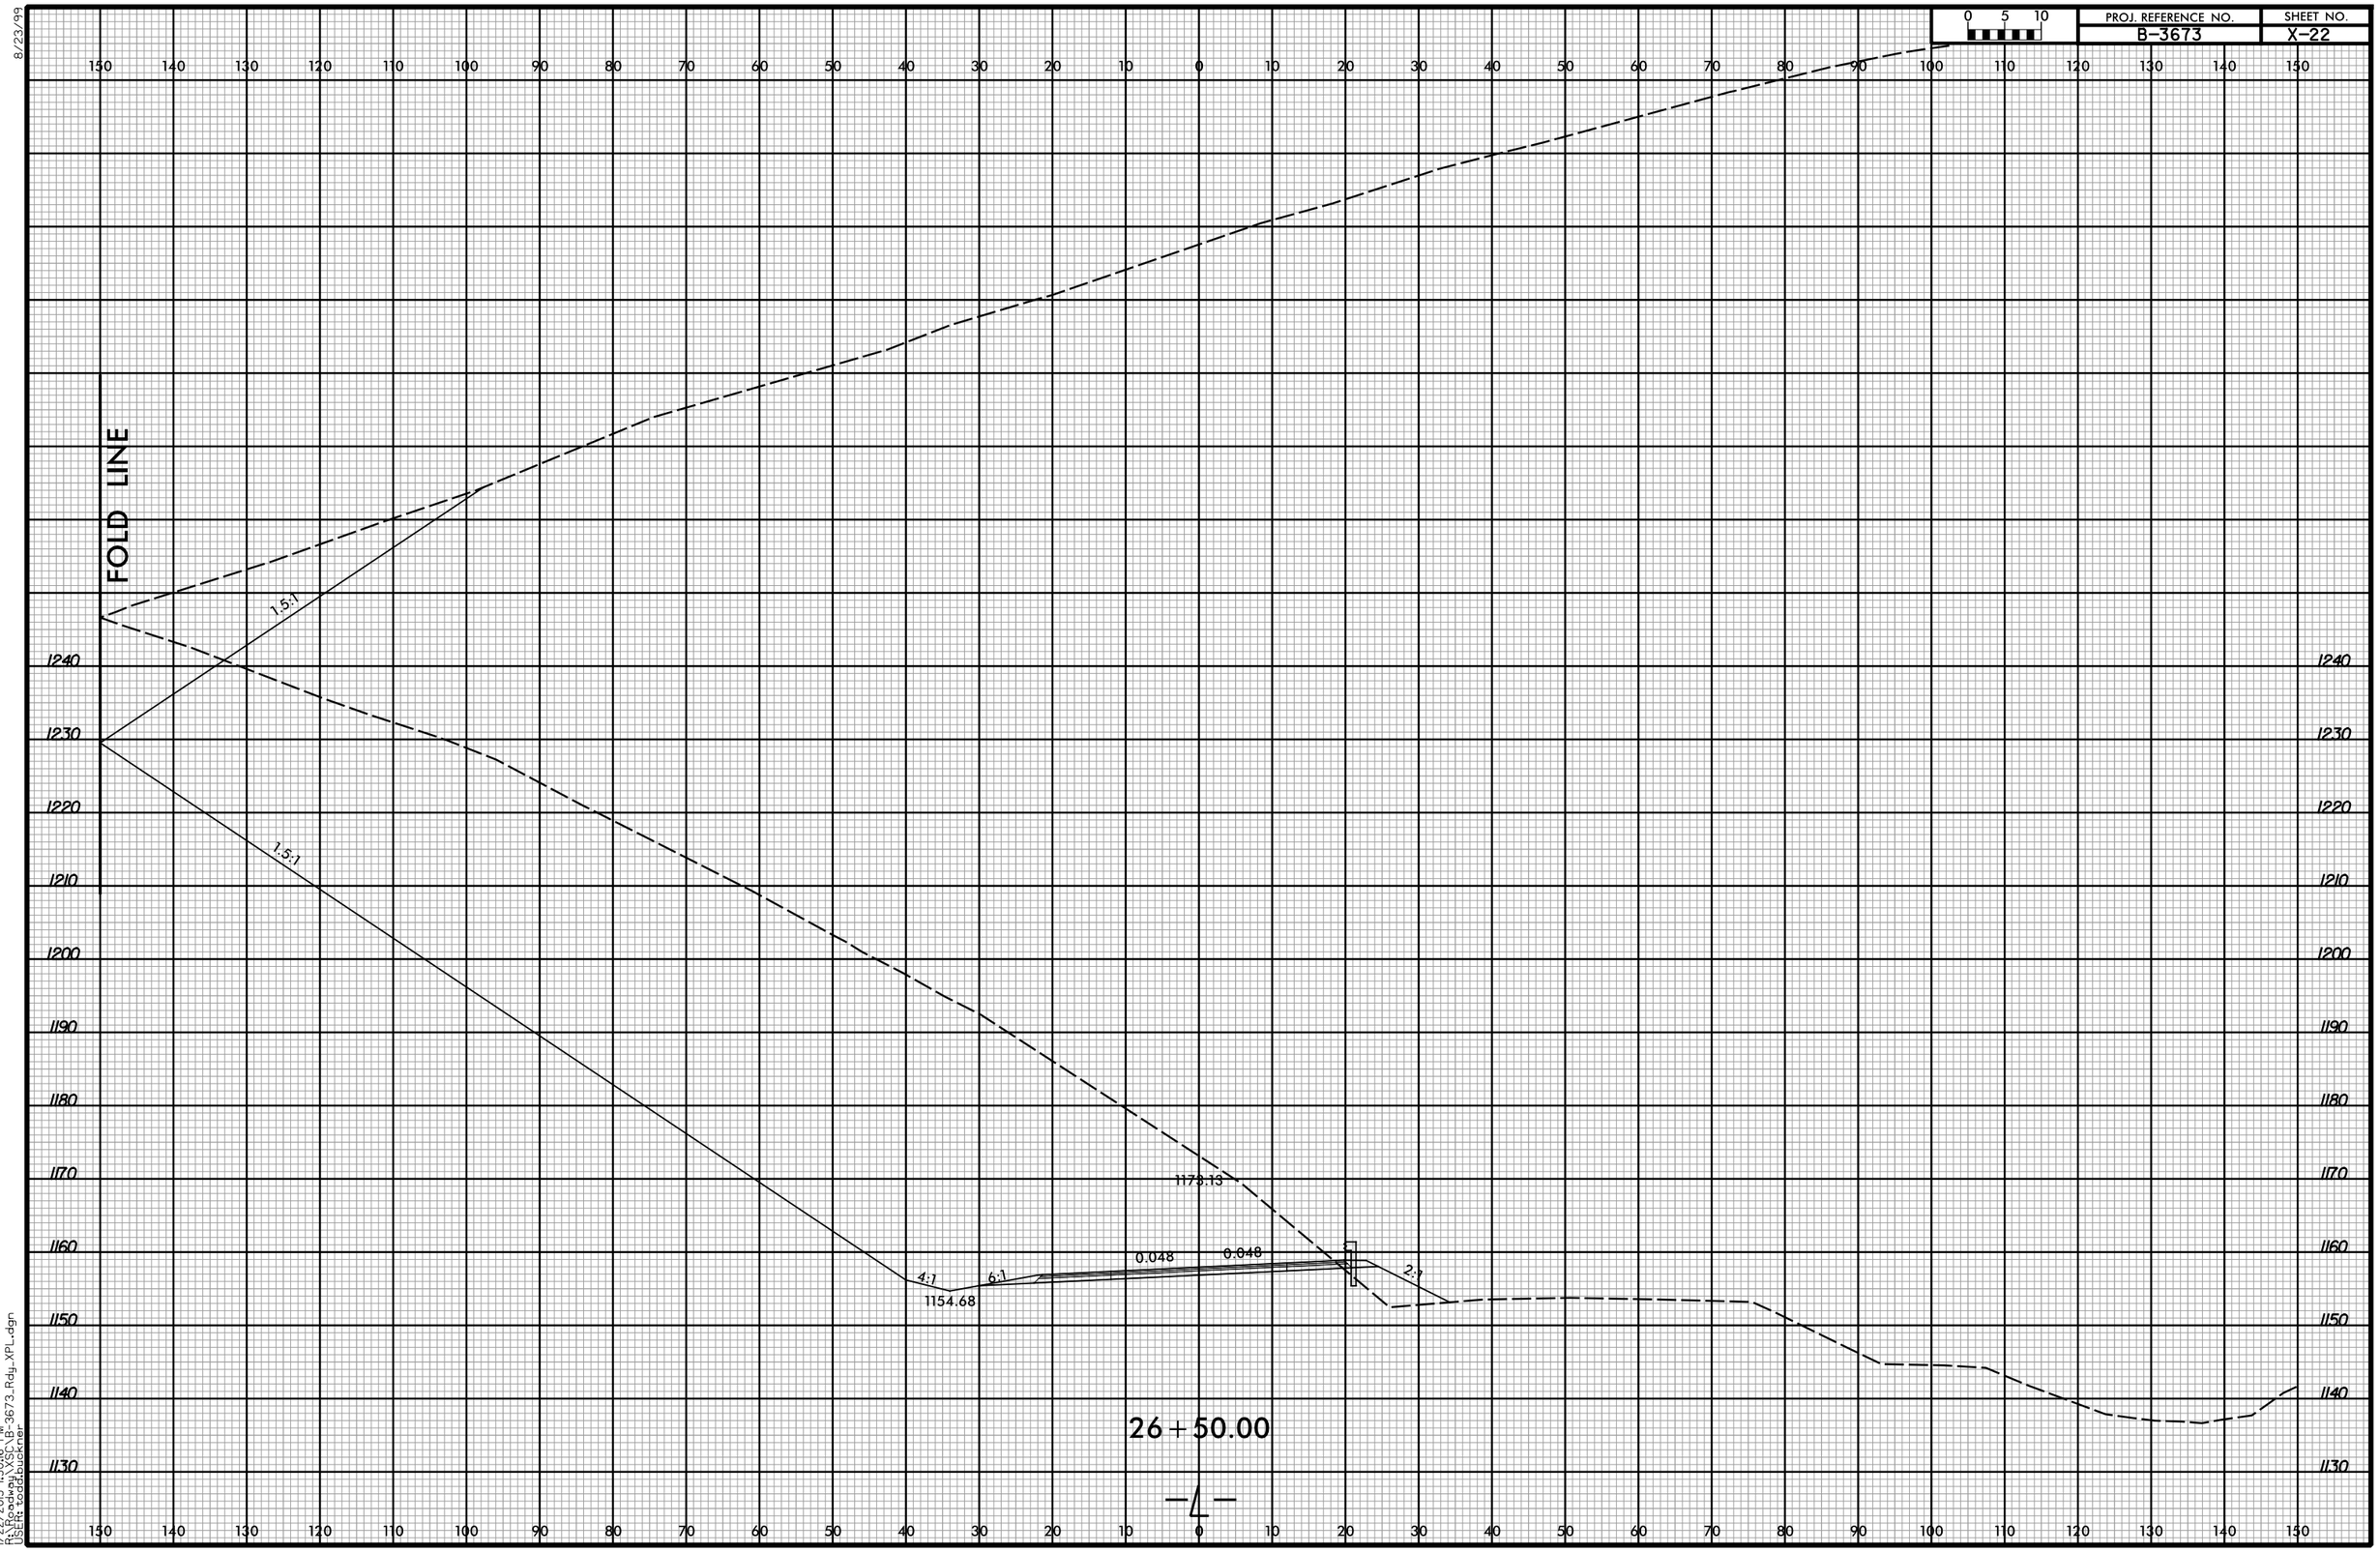

1/22/2015 11:50:46 PM
R:\Roadway\Proj\B-3673_Rdy_XPL.dgn
USER: scoulkner