8/23/99

PROJ. REFERENCE NO.	SHEET NO.
B-3673	X-21

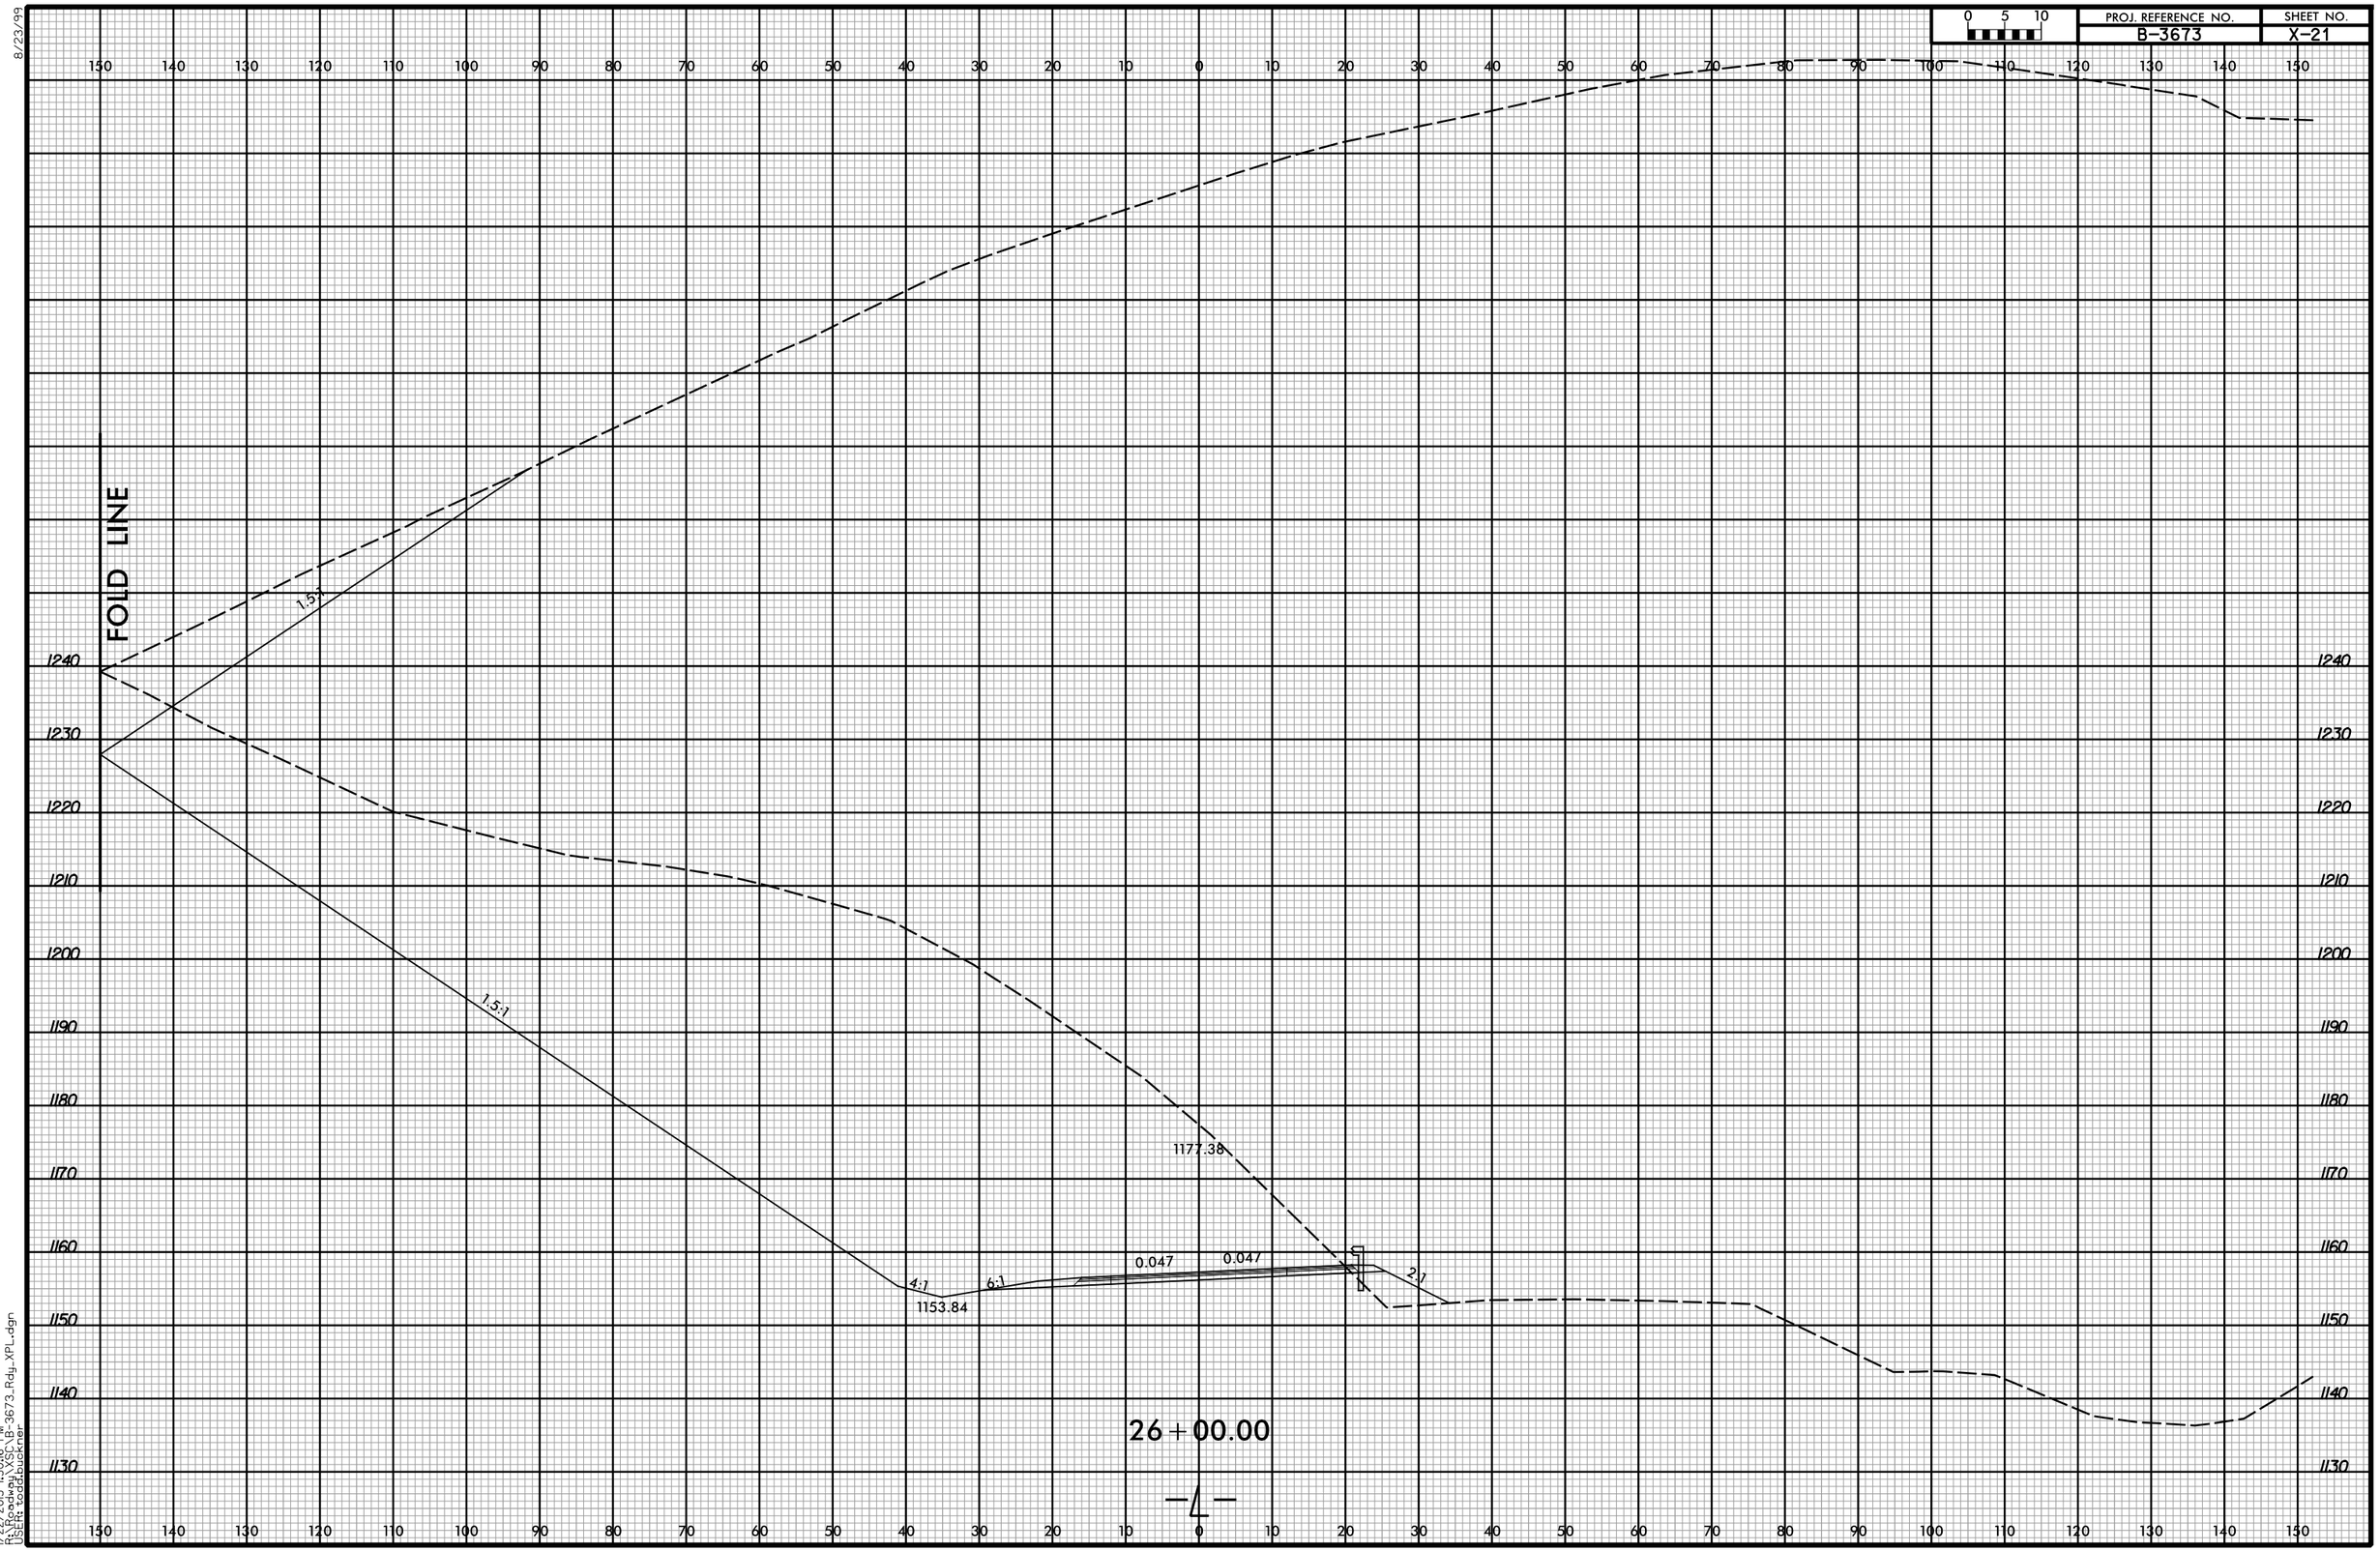

-4-

1/22/2015 1:50:16 PM
PROJECT: B-3673_Rdy_XPL.dgn
USER: scottbucknell