8/23/99

0 5 10	PROJ. REFERENCE NO.	SHEET NO.
	B-3673	X-4

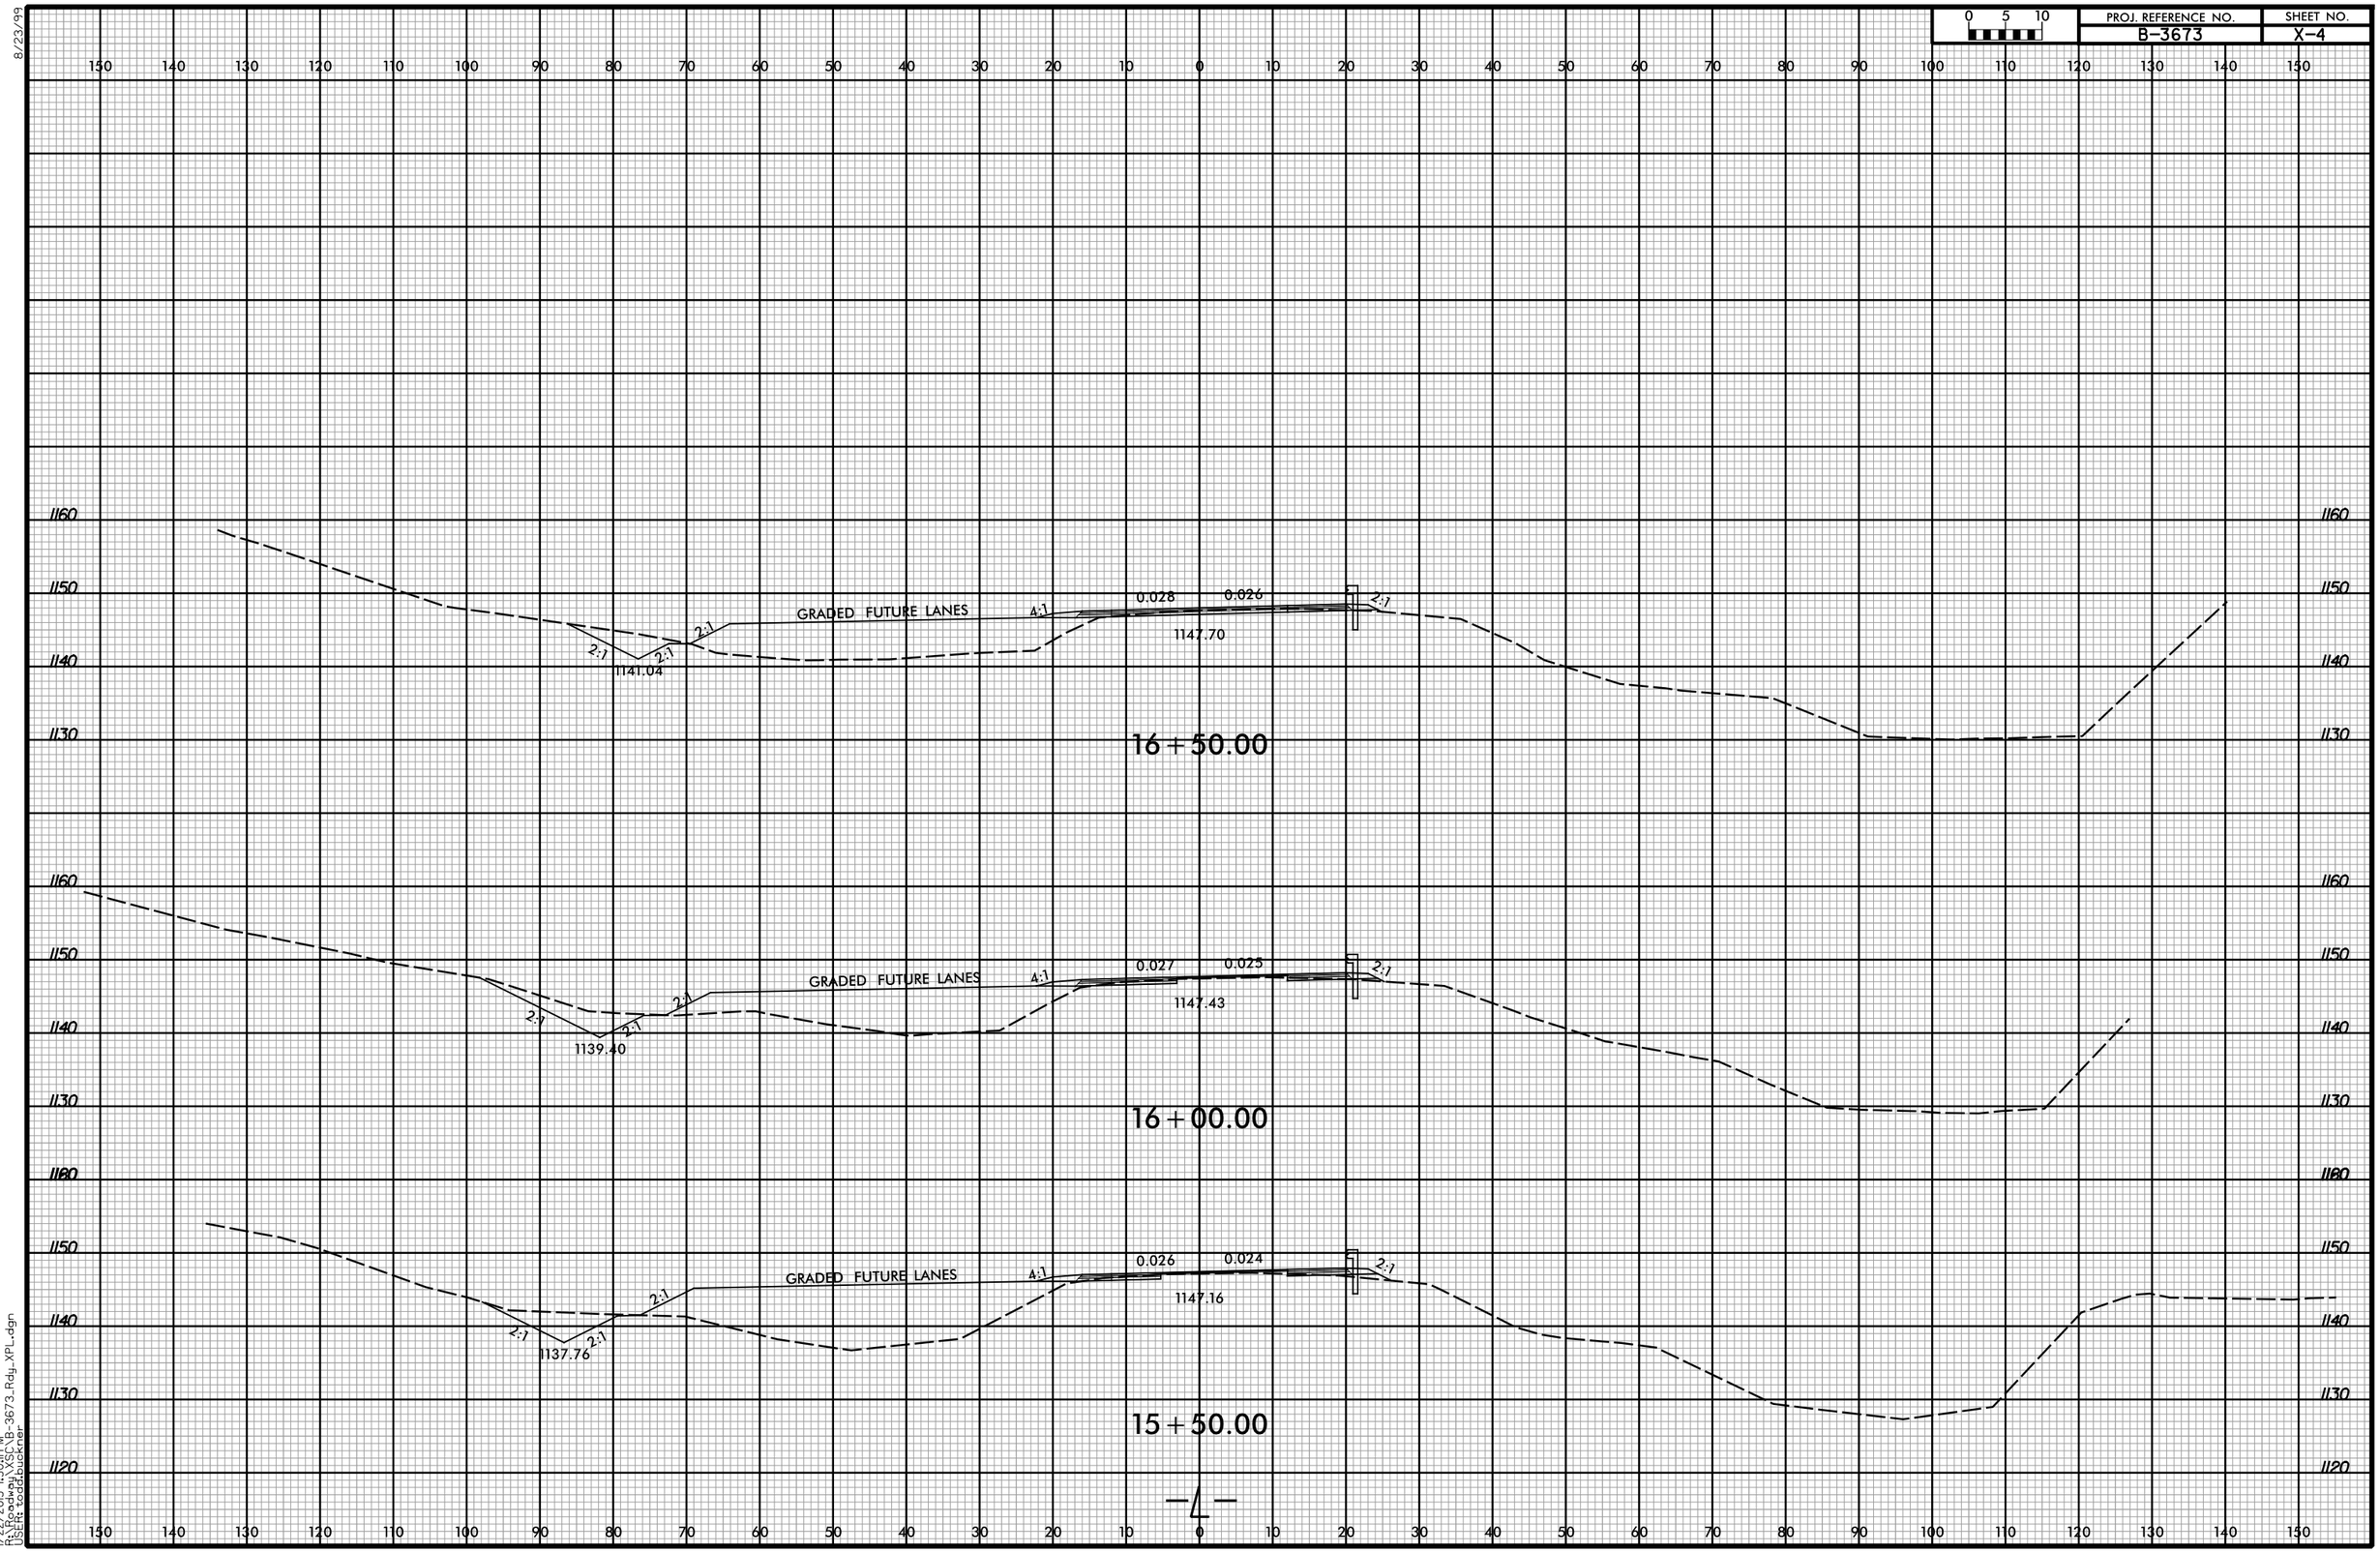

1/22/2015 11:50:11 PM
FILE: B3673_Rdy_XPL.dgn
USER: Scott Lockner