8/23/99

PROJ. REFERENCE NO.	SHEET NO.
B-3673	X-18

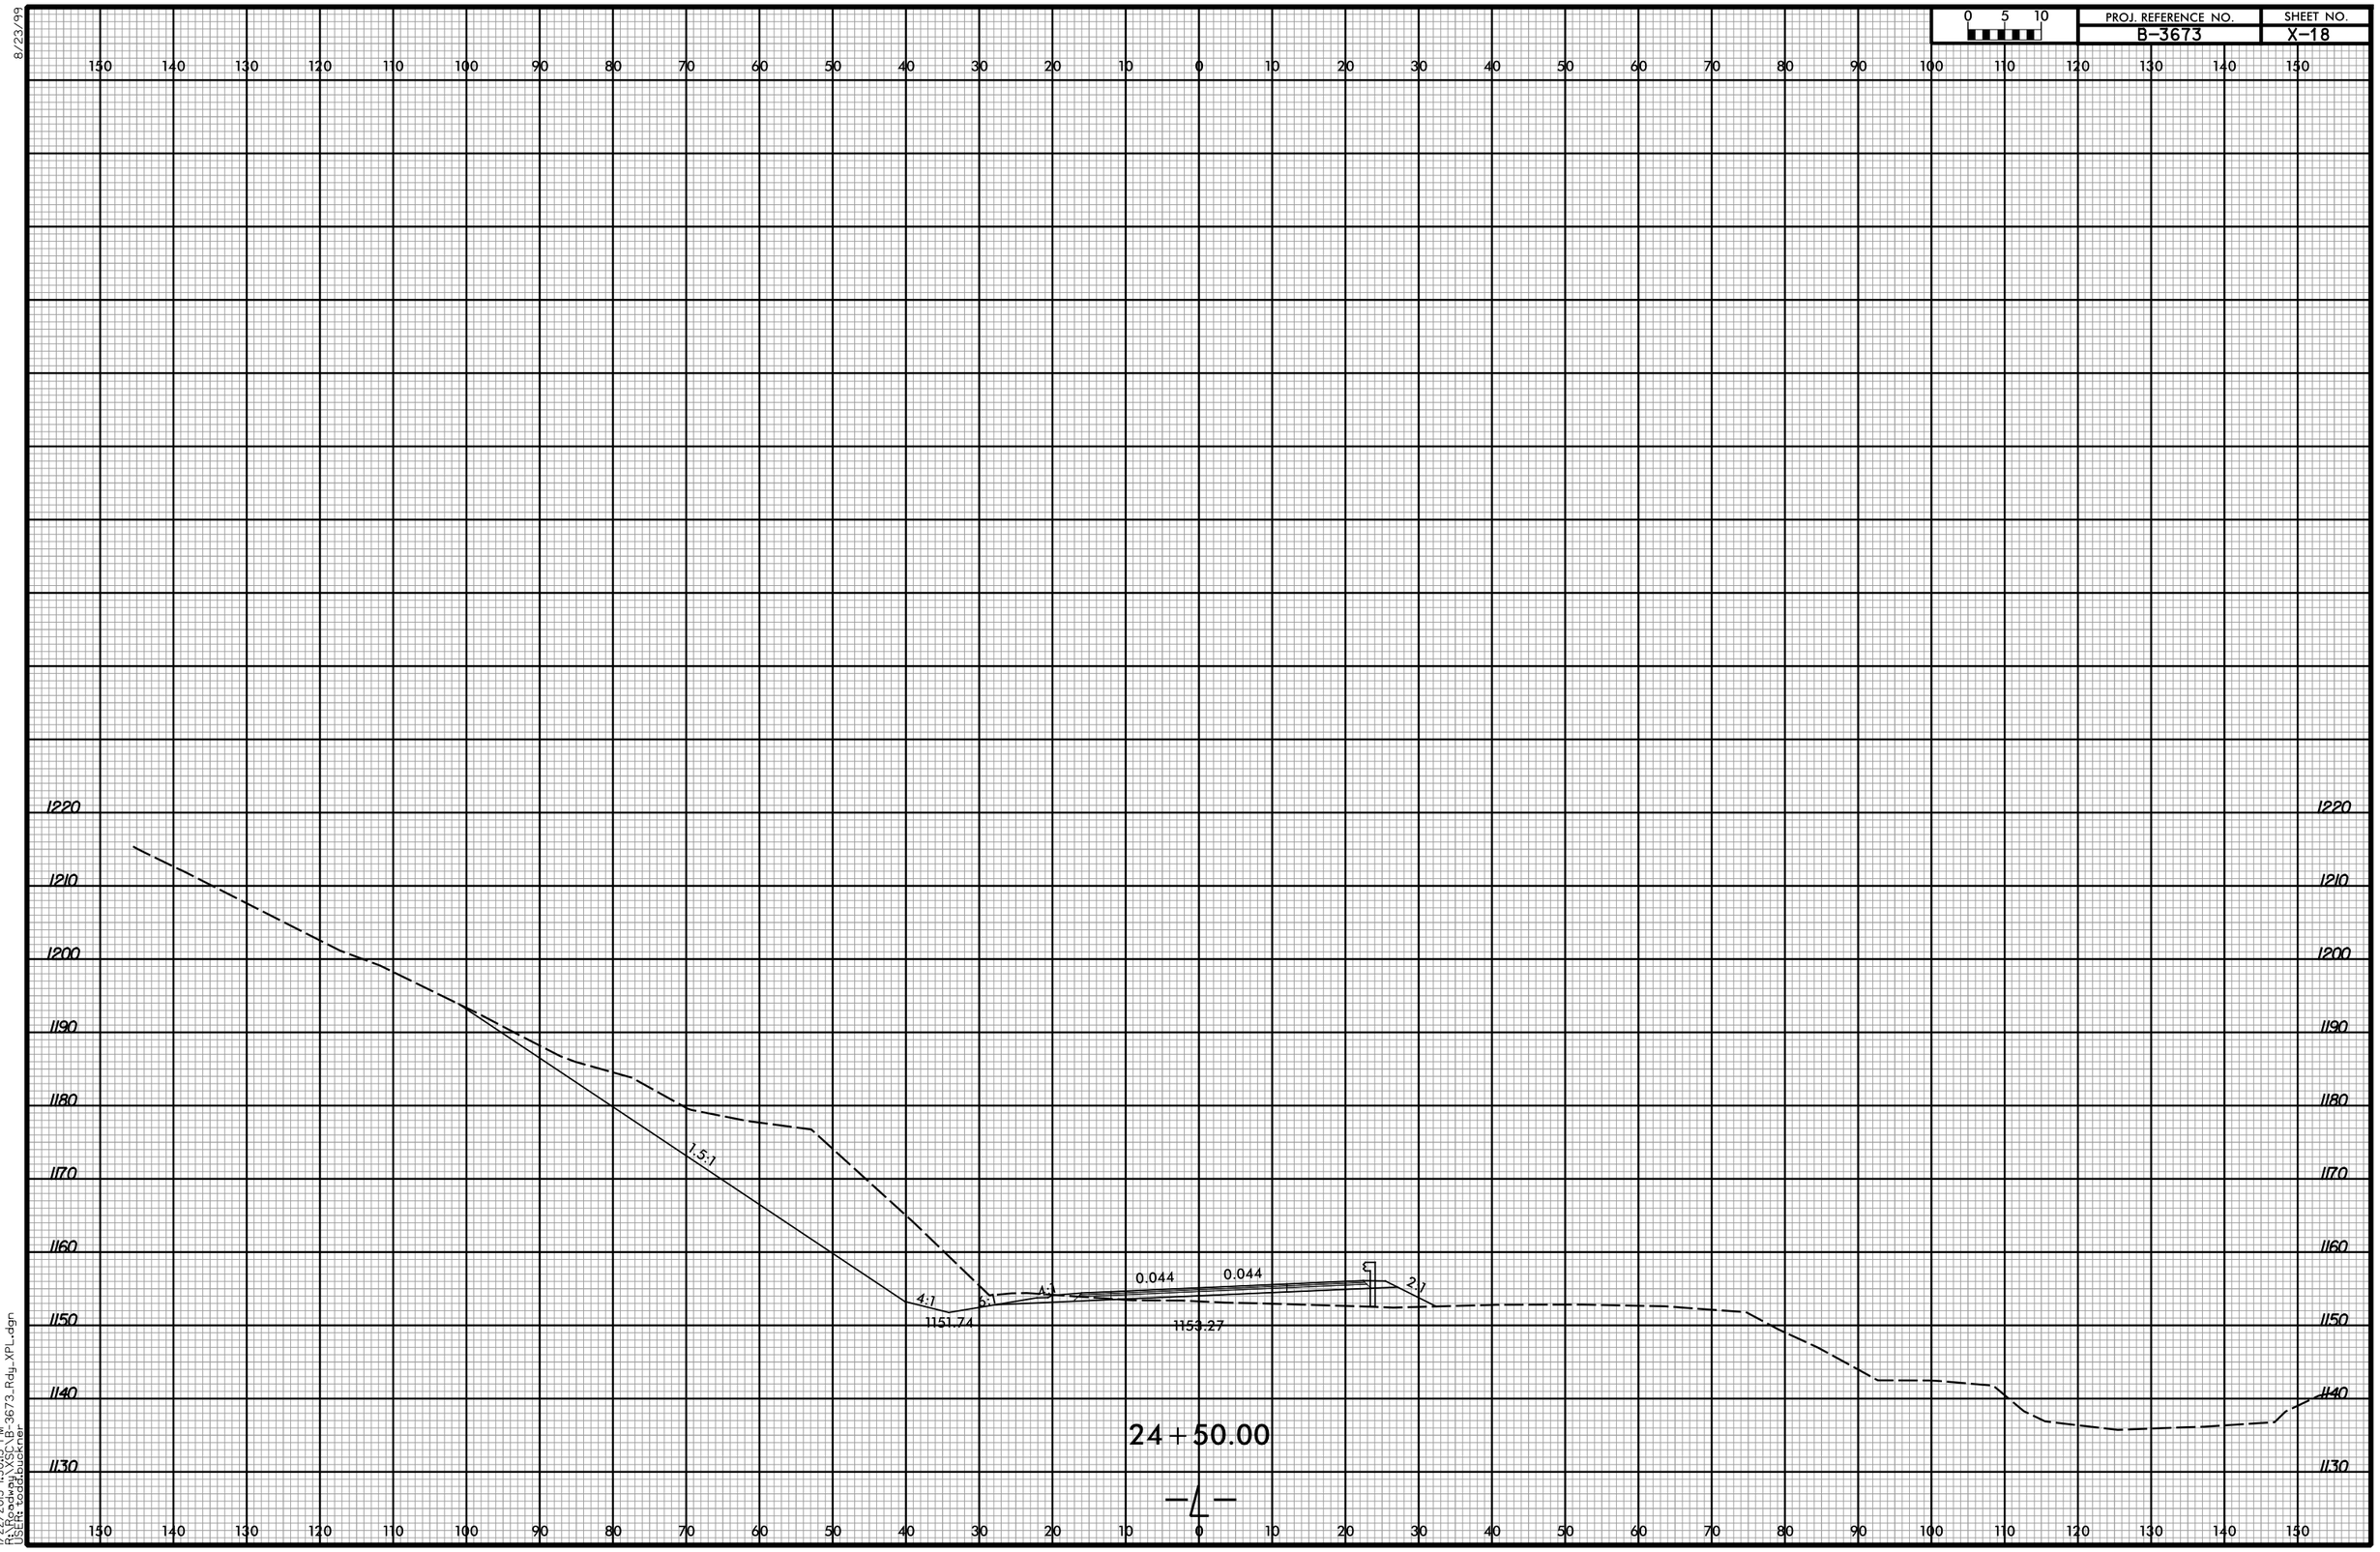

1/22/2015 11:50:15 PM
FILE: B3673_Rdy_XPL.dgn
USER: scottwicker