8/23/99

PROJ. REFERENCE NO.	SHEET NO.
B-3673	X-14

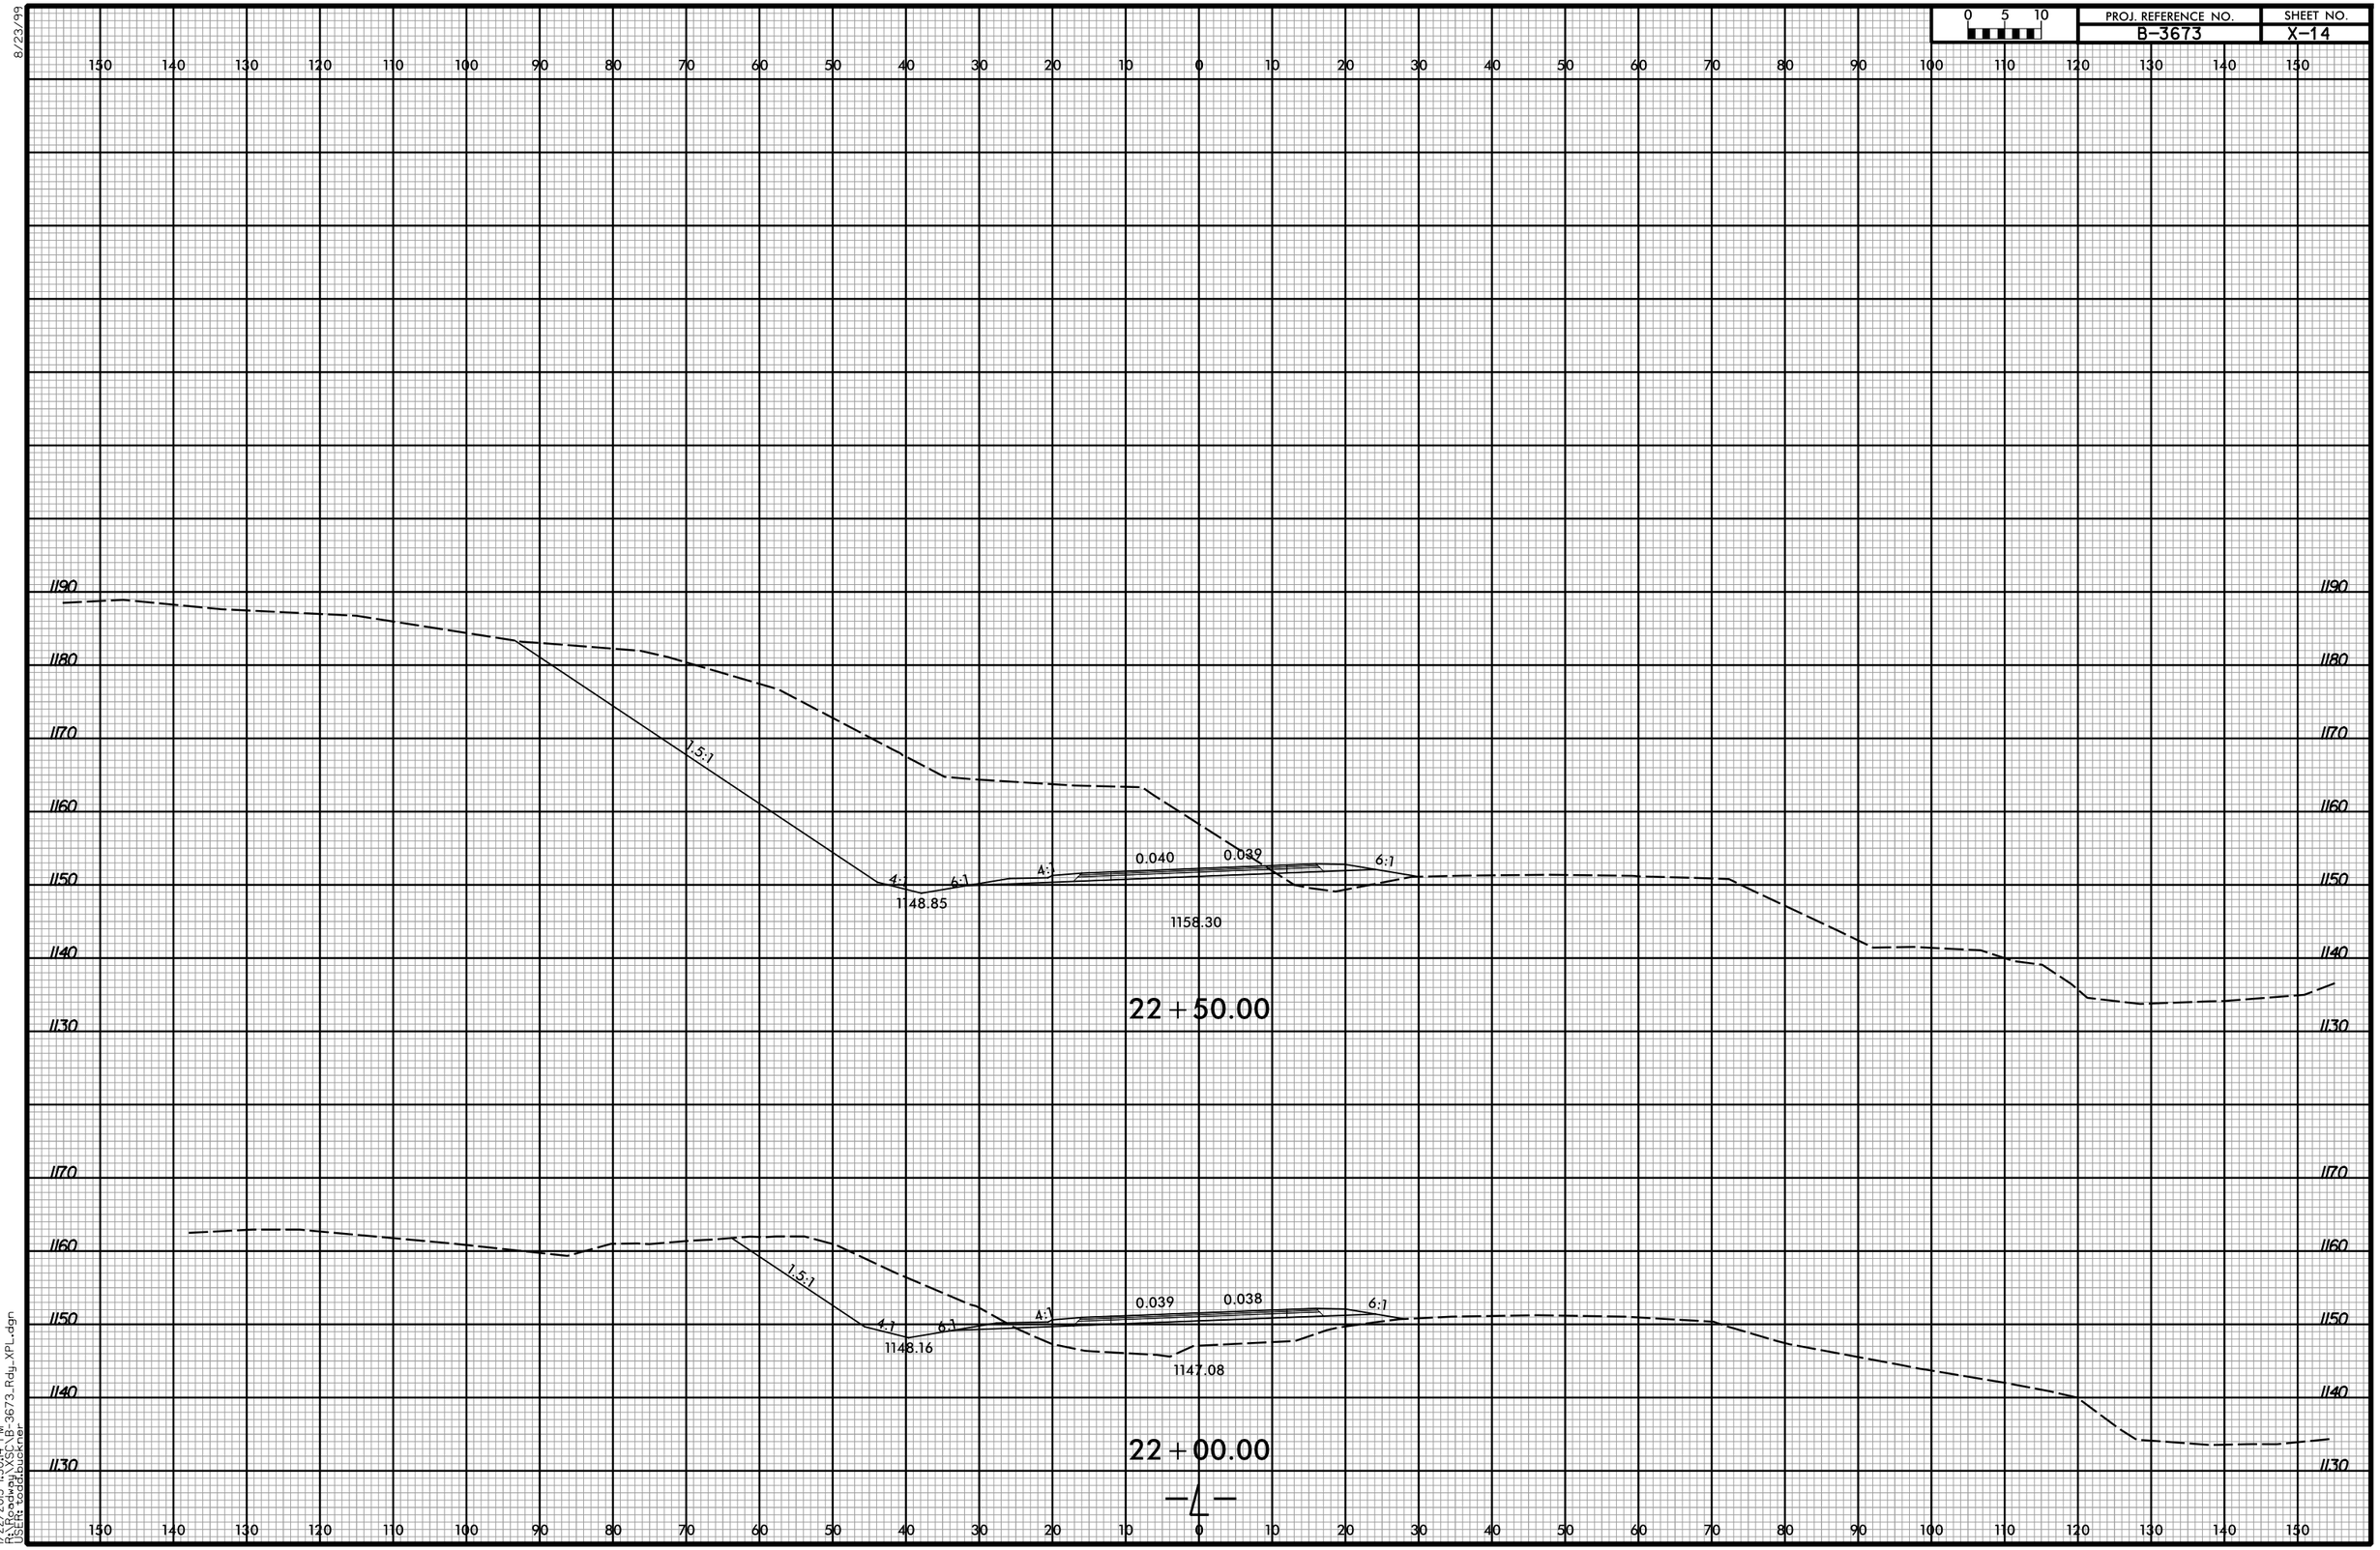

1/22/2015 11:50:14 PM
PROJECT: B-3673_Rdy_XPL.dgn
USER: scottbucker