8/23/99

0 5 10	PROJ. REFERENCE NO.	SHEET NO.
	B-3673	X-25

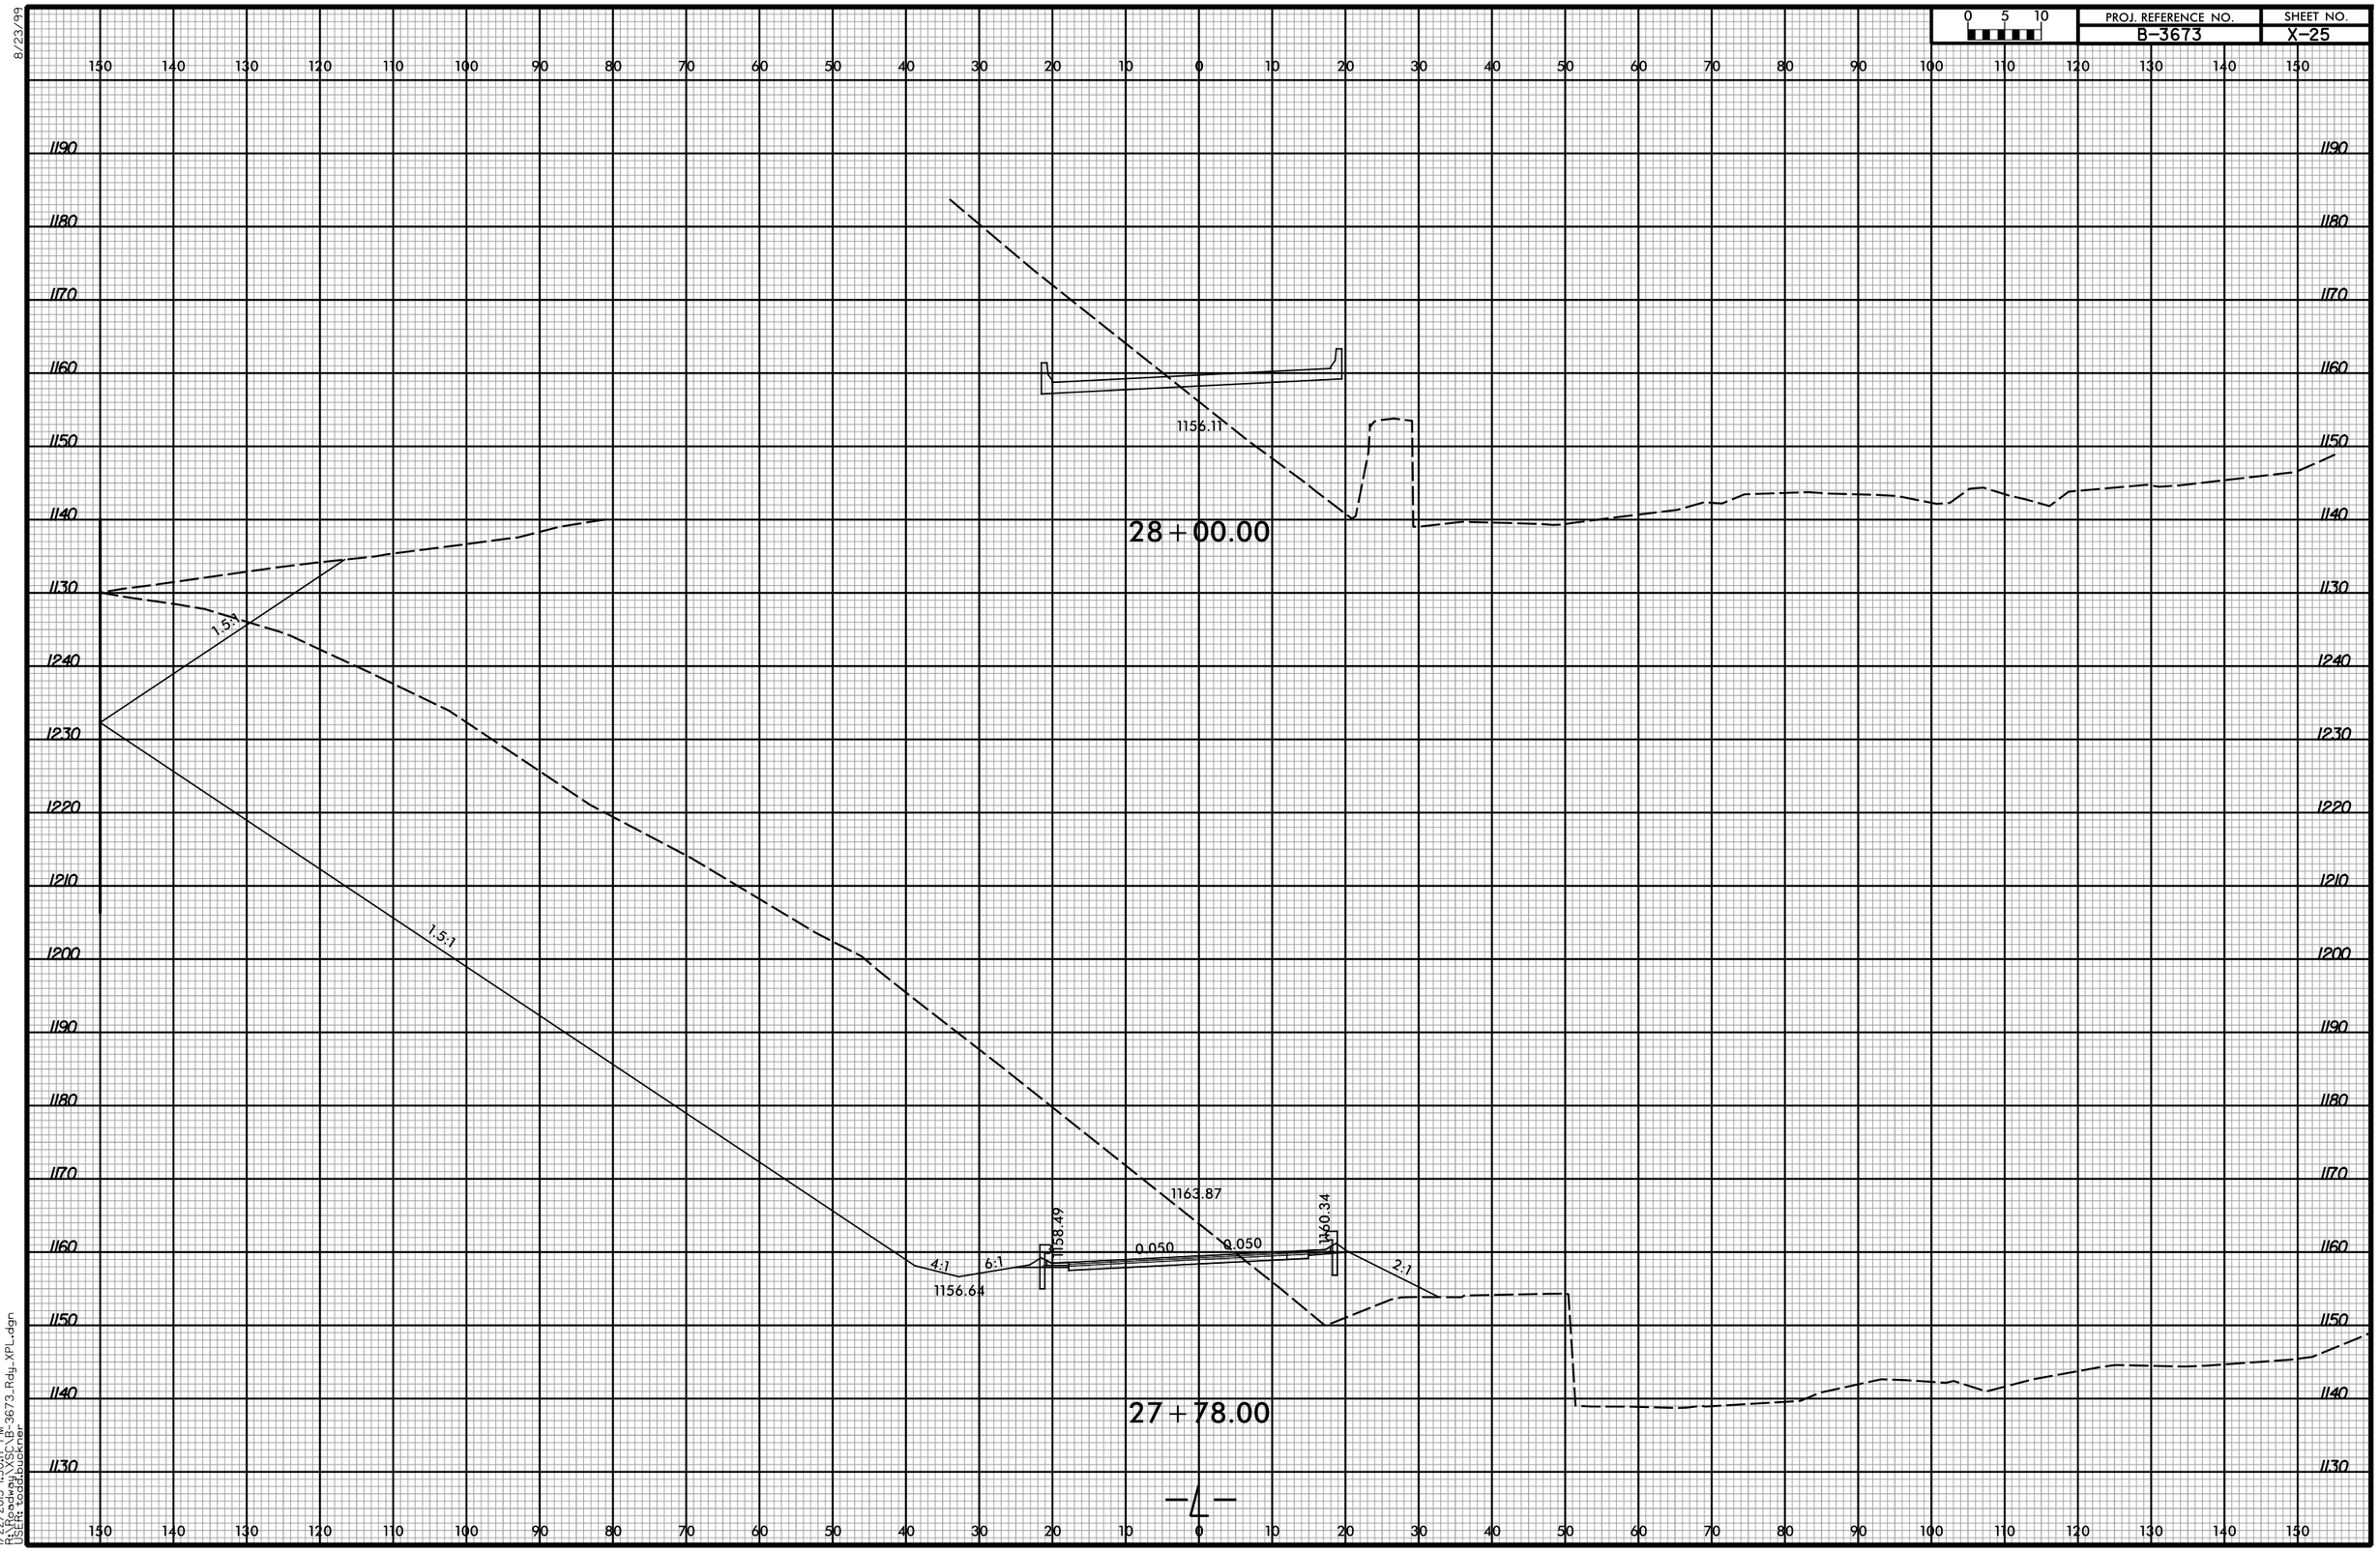

-L-

1/22/2015 11:50:17 PM
PROJECT: B-3673_Rdy_XPL.dgn
USER: scoddy_kocher