8/23/99

0 5 10	PROJ. REFERENCE NO.	SHEET NO.
	B-3673	X-12

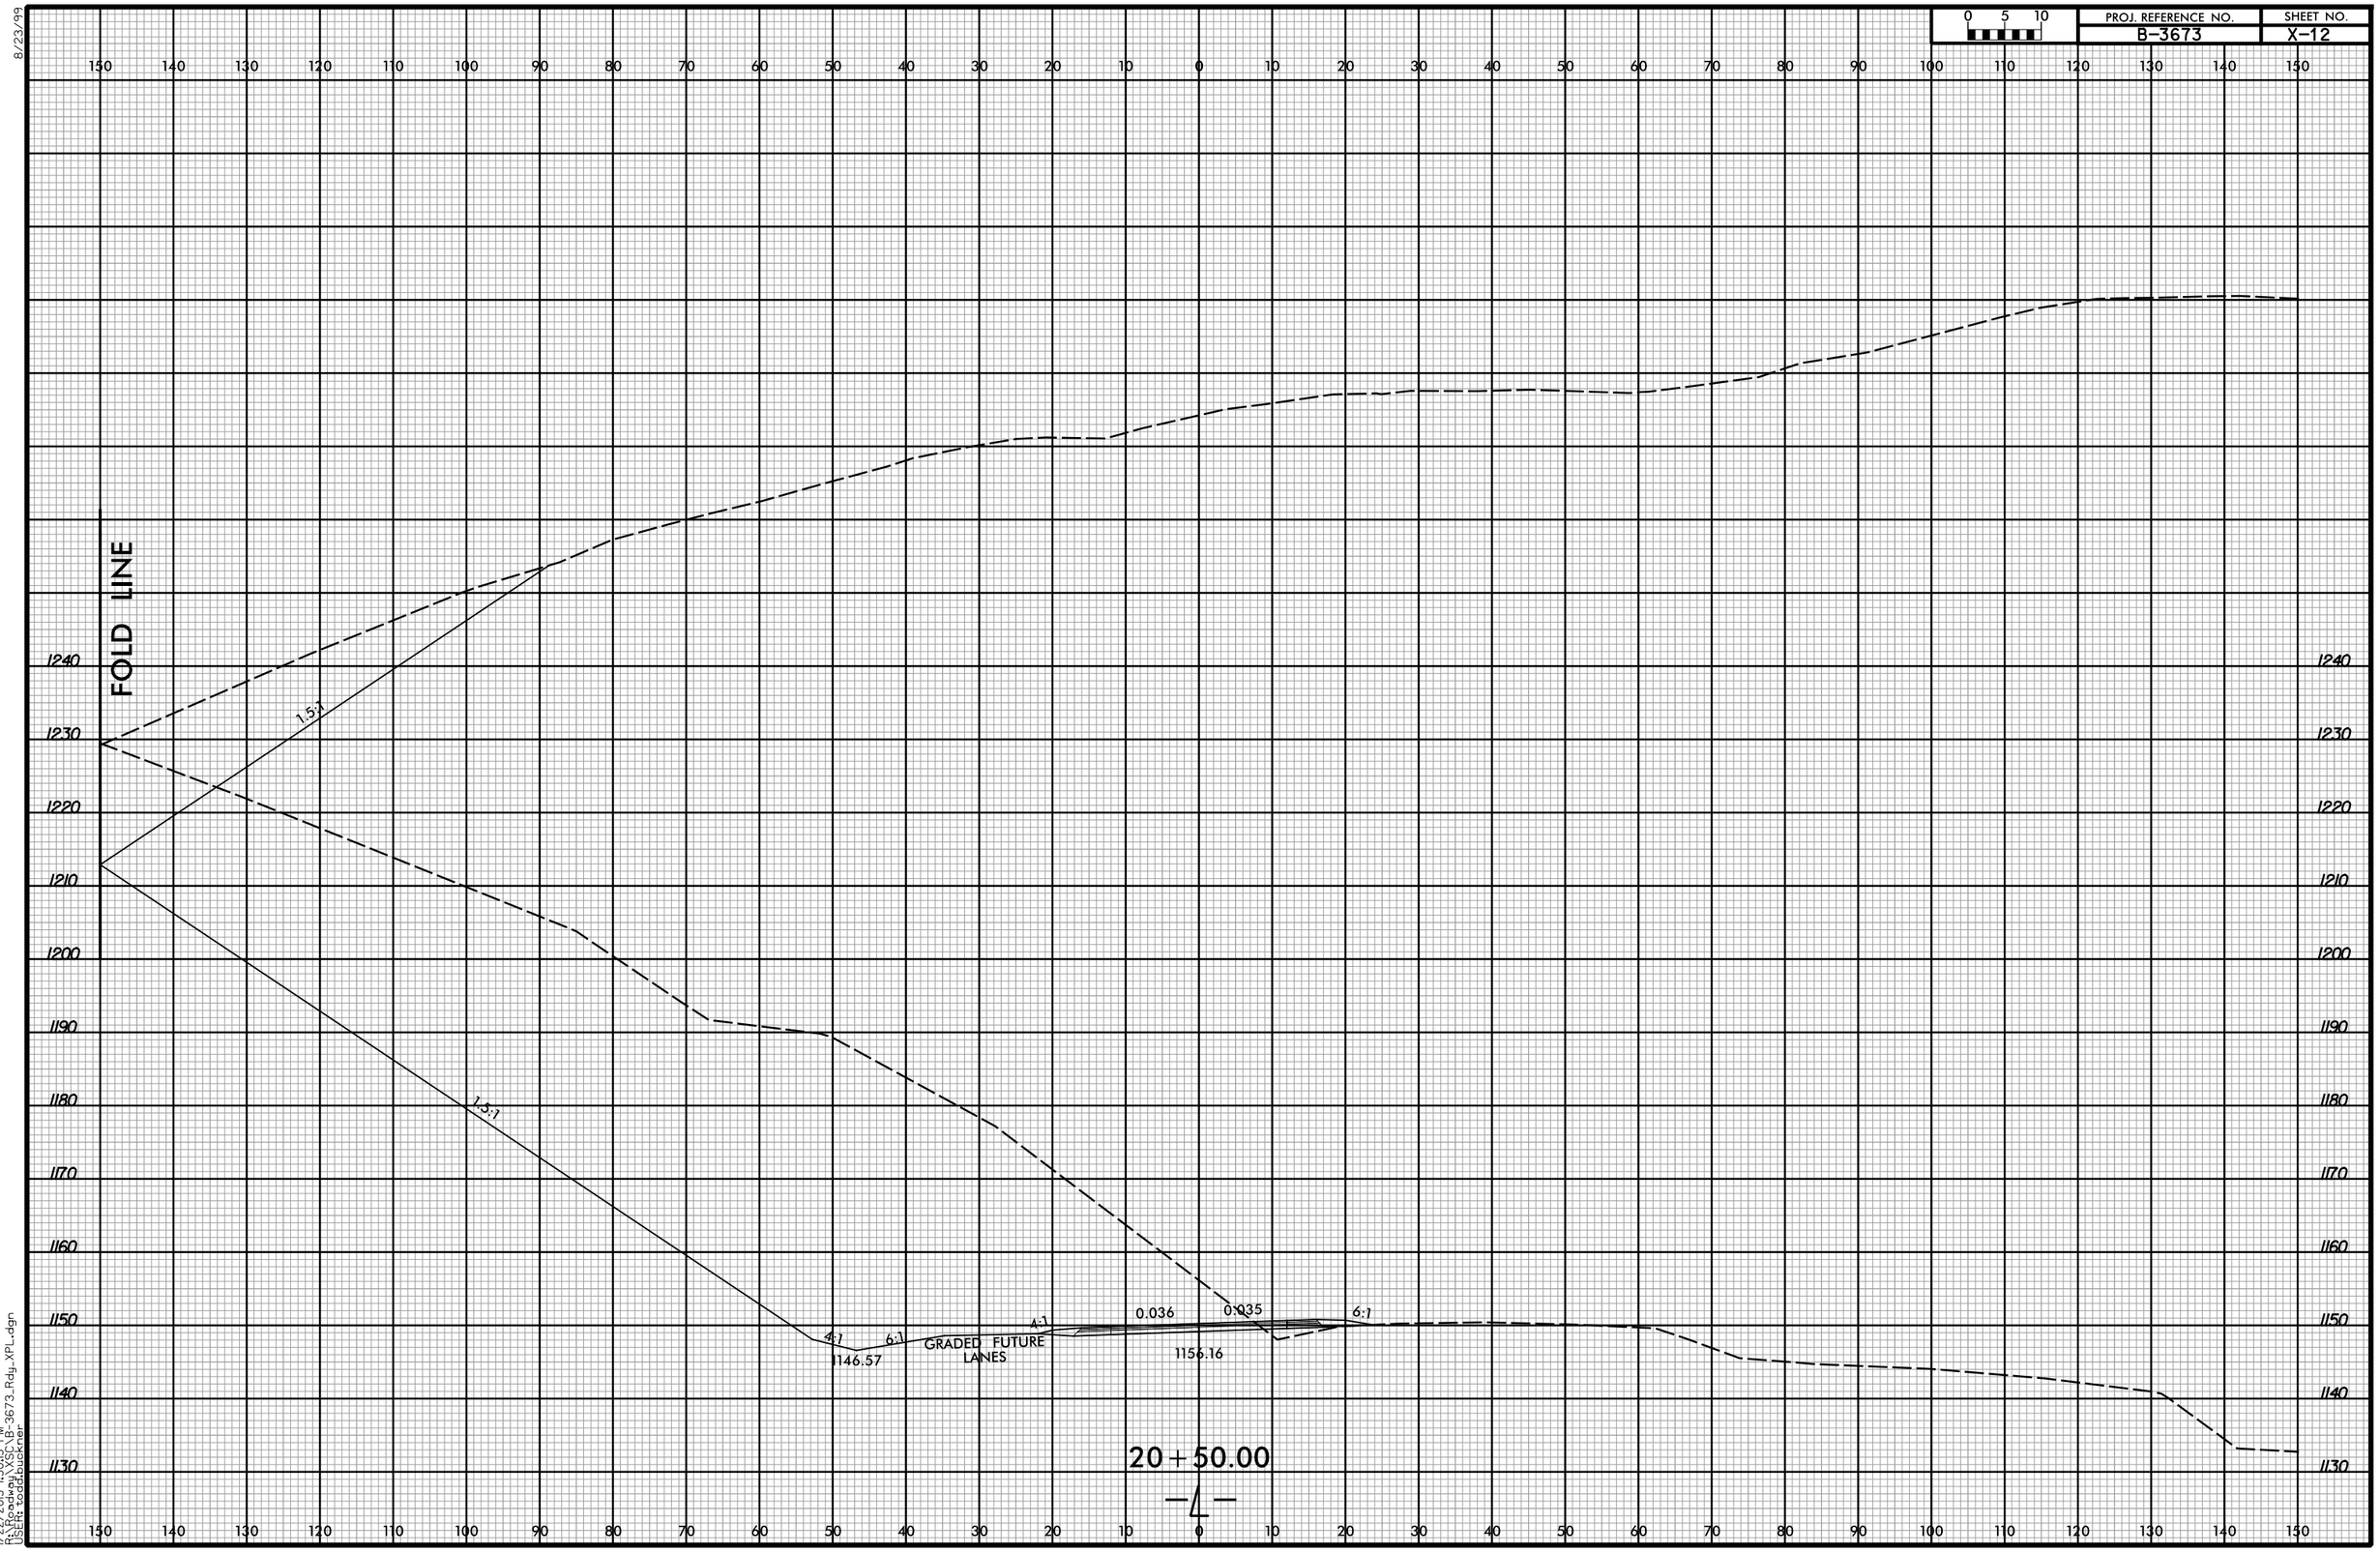

1/22/2015 11:50:13 PM
R:\Proj\B-3673\B-3673_Rdy_XPL.dgn
USER: scottbucker