8/23/99

PROJ. REFERENCE NO.	SHEET NO.
B-3673	X-24

0 5 10

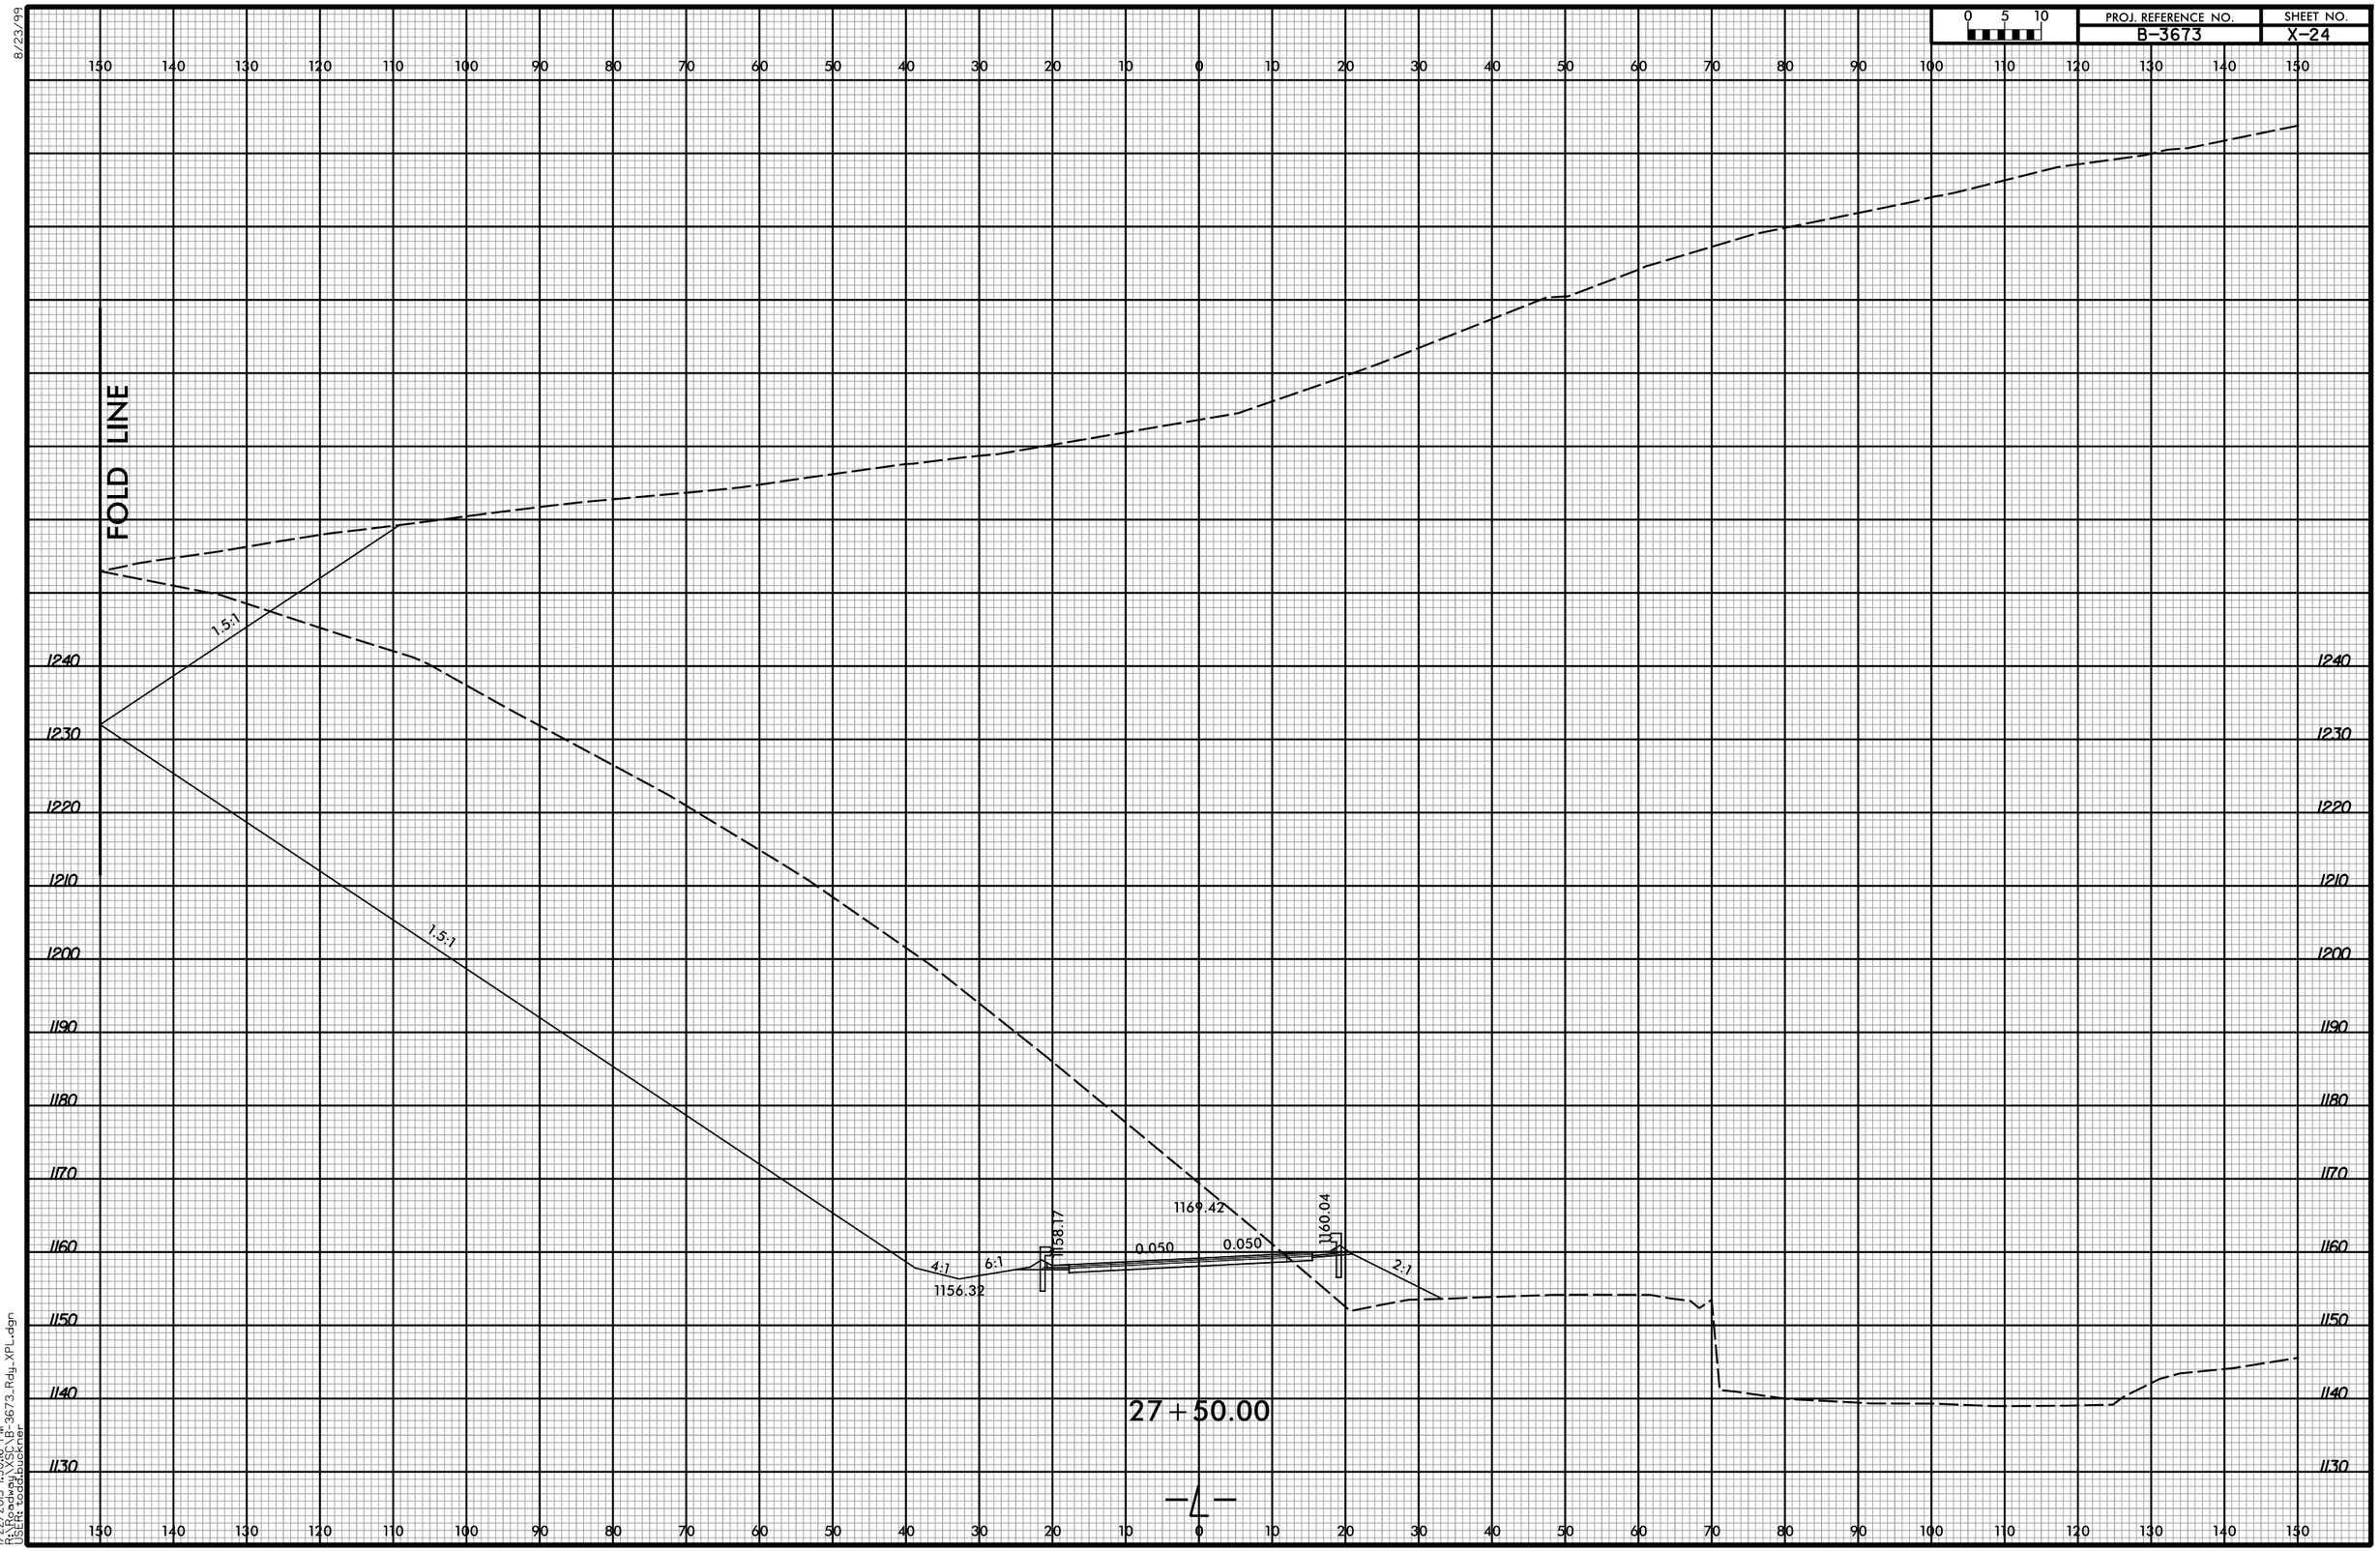

1/22/2015 15:06 PM
PROJECT: B-3673_Rdy_XPL.dgn
USER: scottbucker