PROJECT REFERENCE NO.	SHEET
B-3673 33217.1.1	3

SITE PLAN
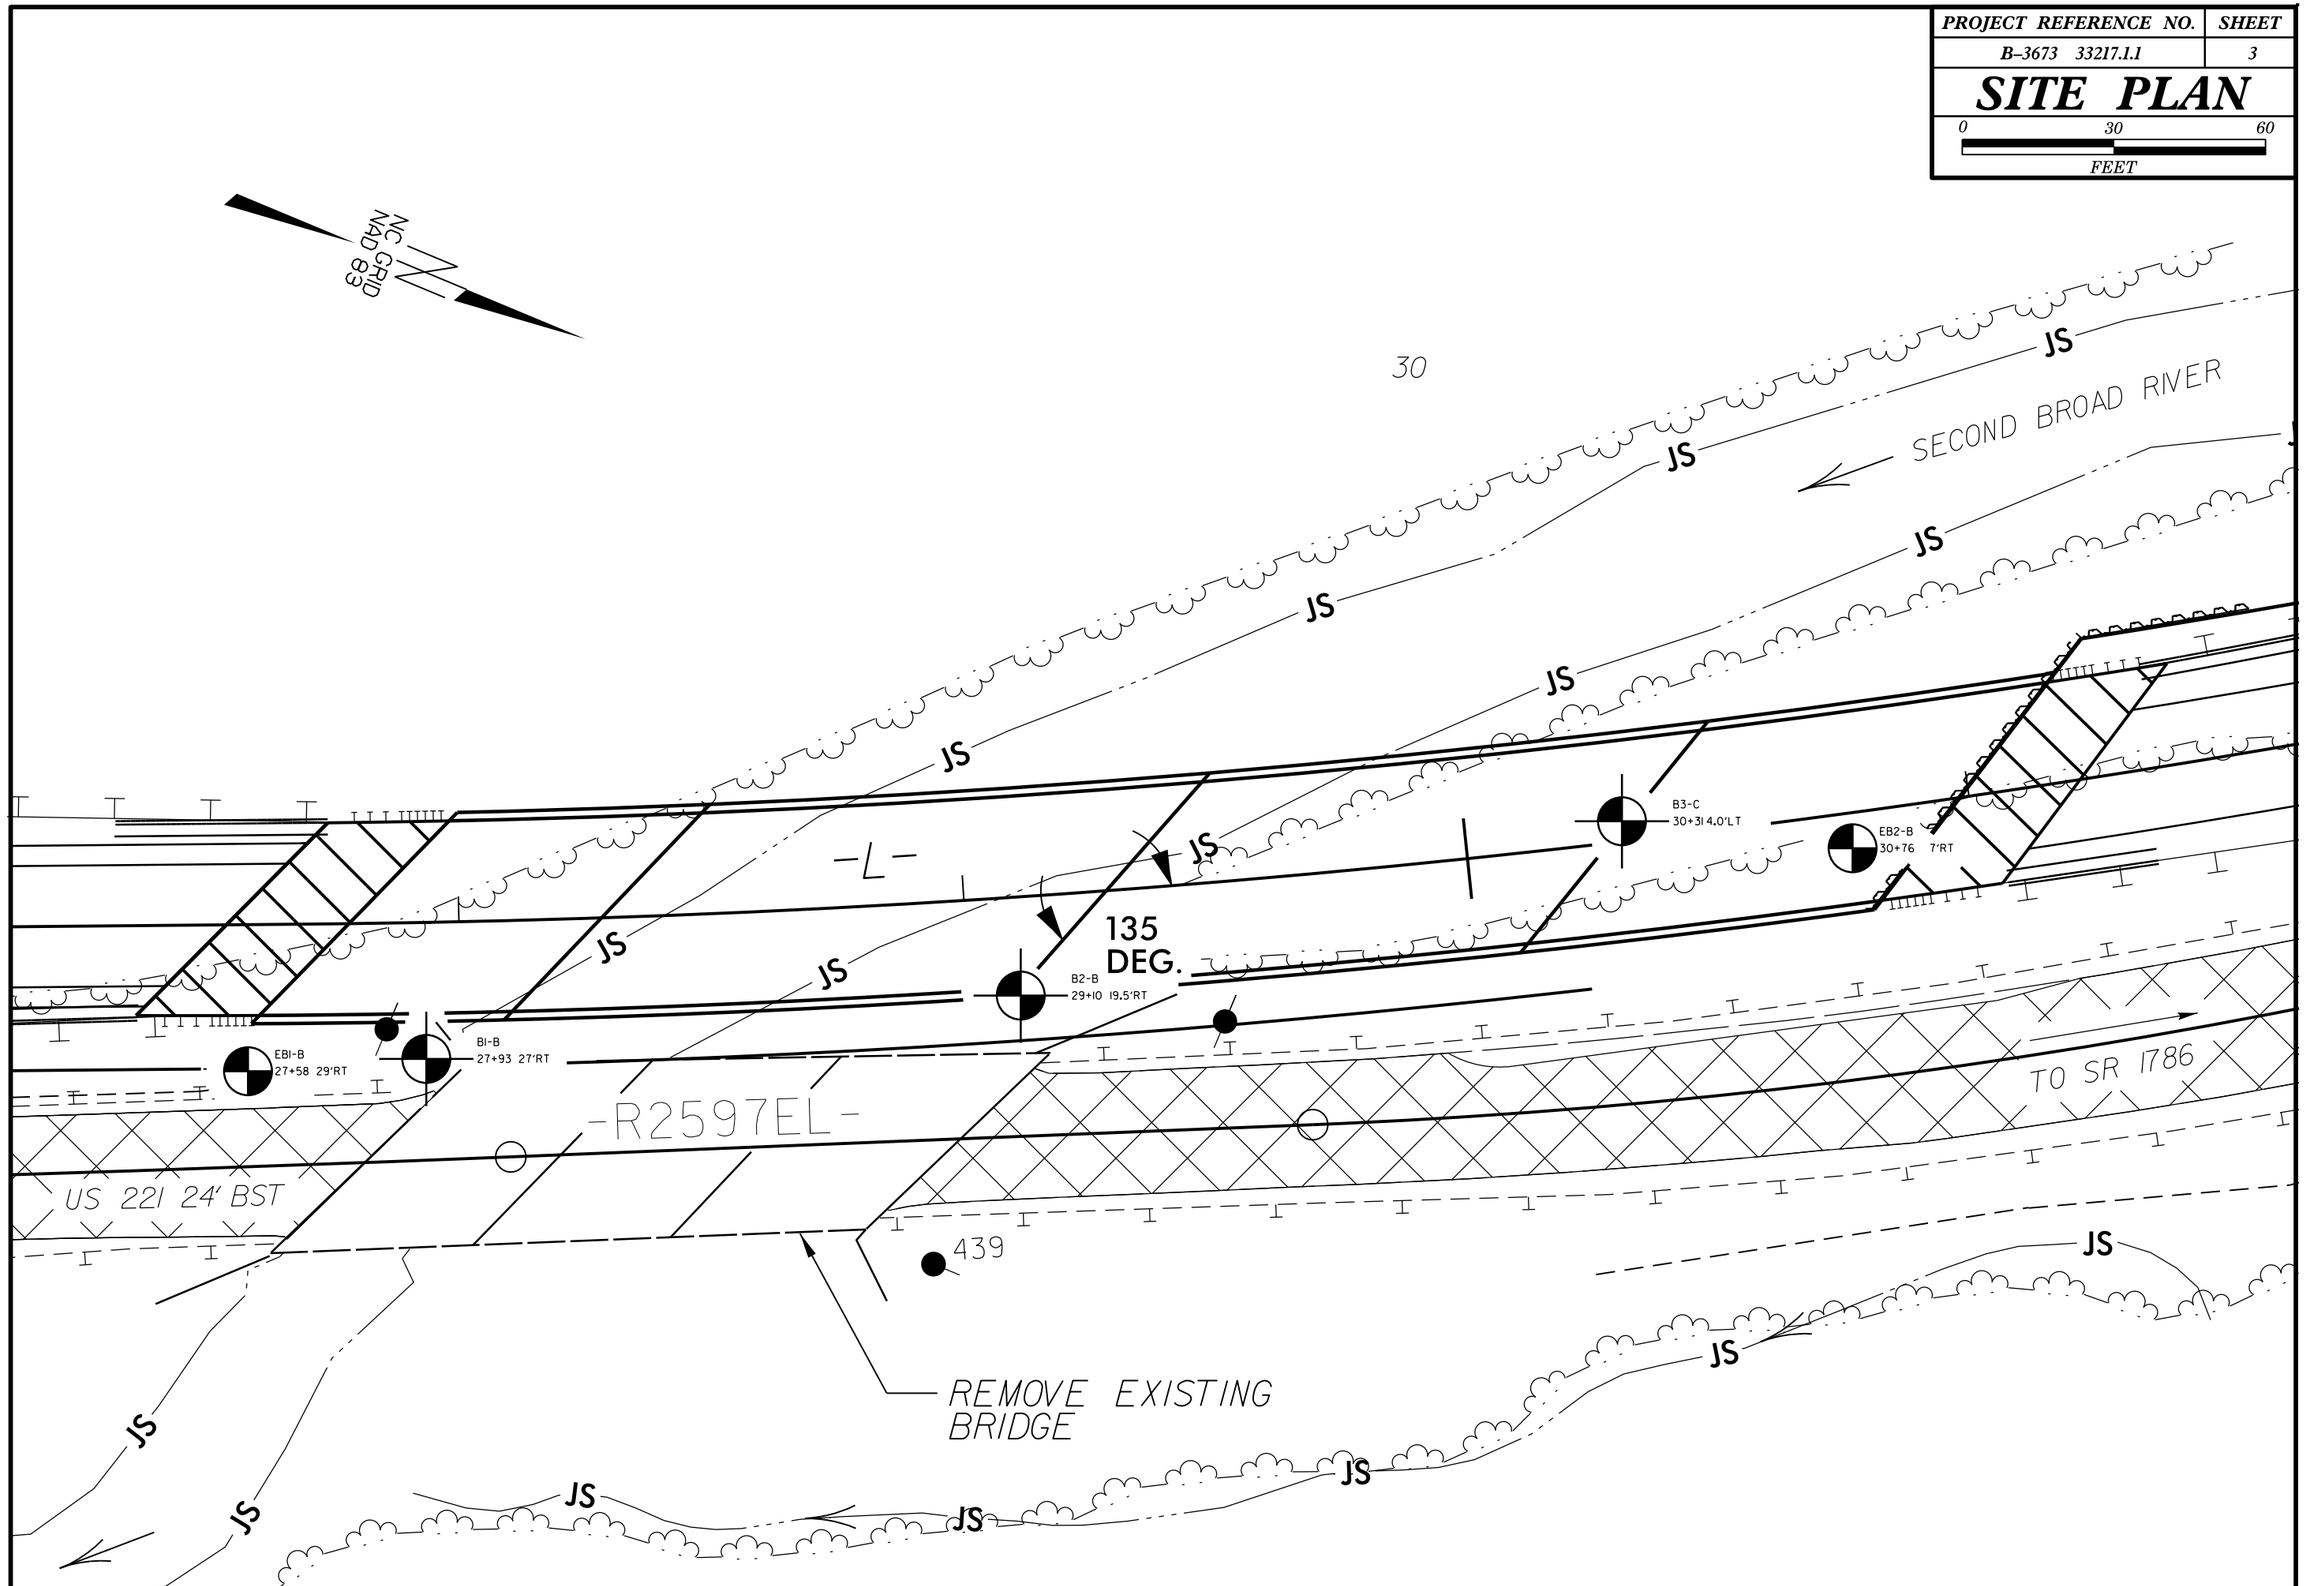
0 30 60
FEET