PROJ. REFERENCE NO.	SHEET NO.
B-5124	15

0 2.5 5

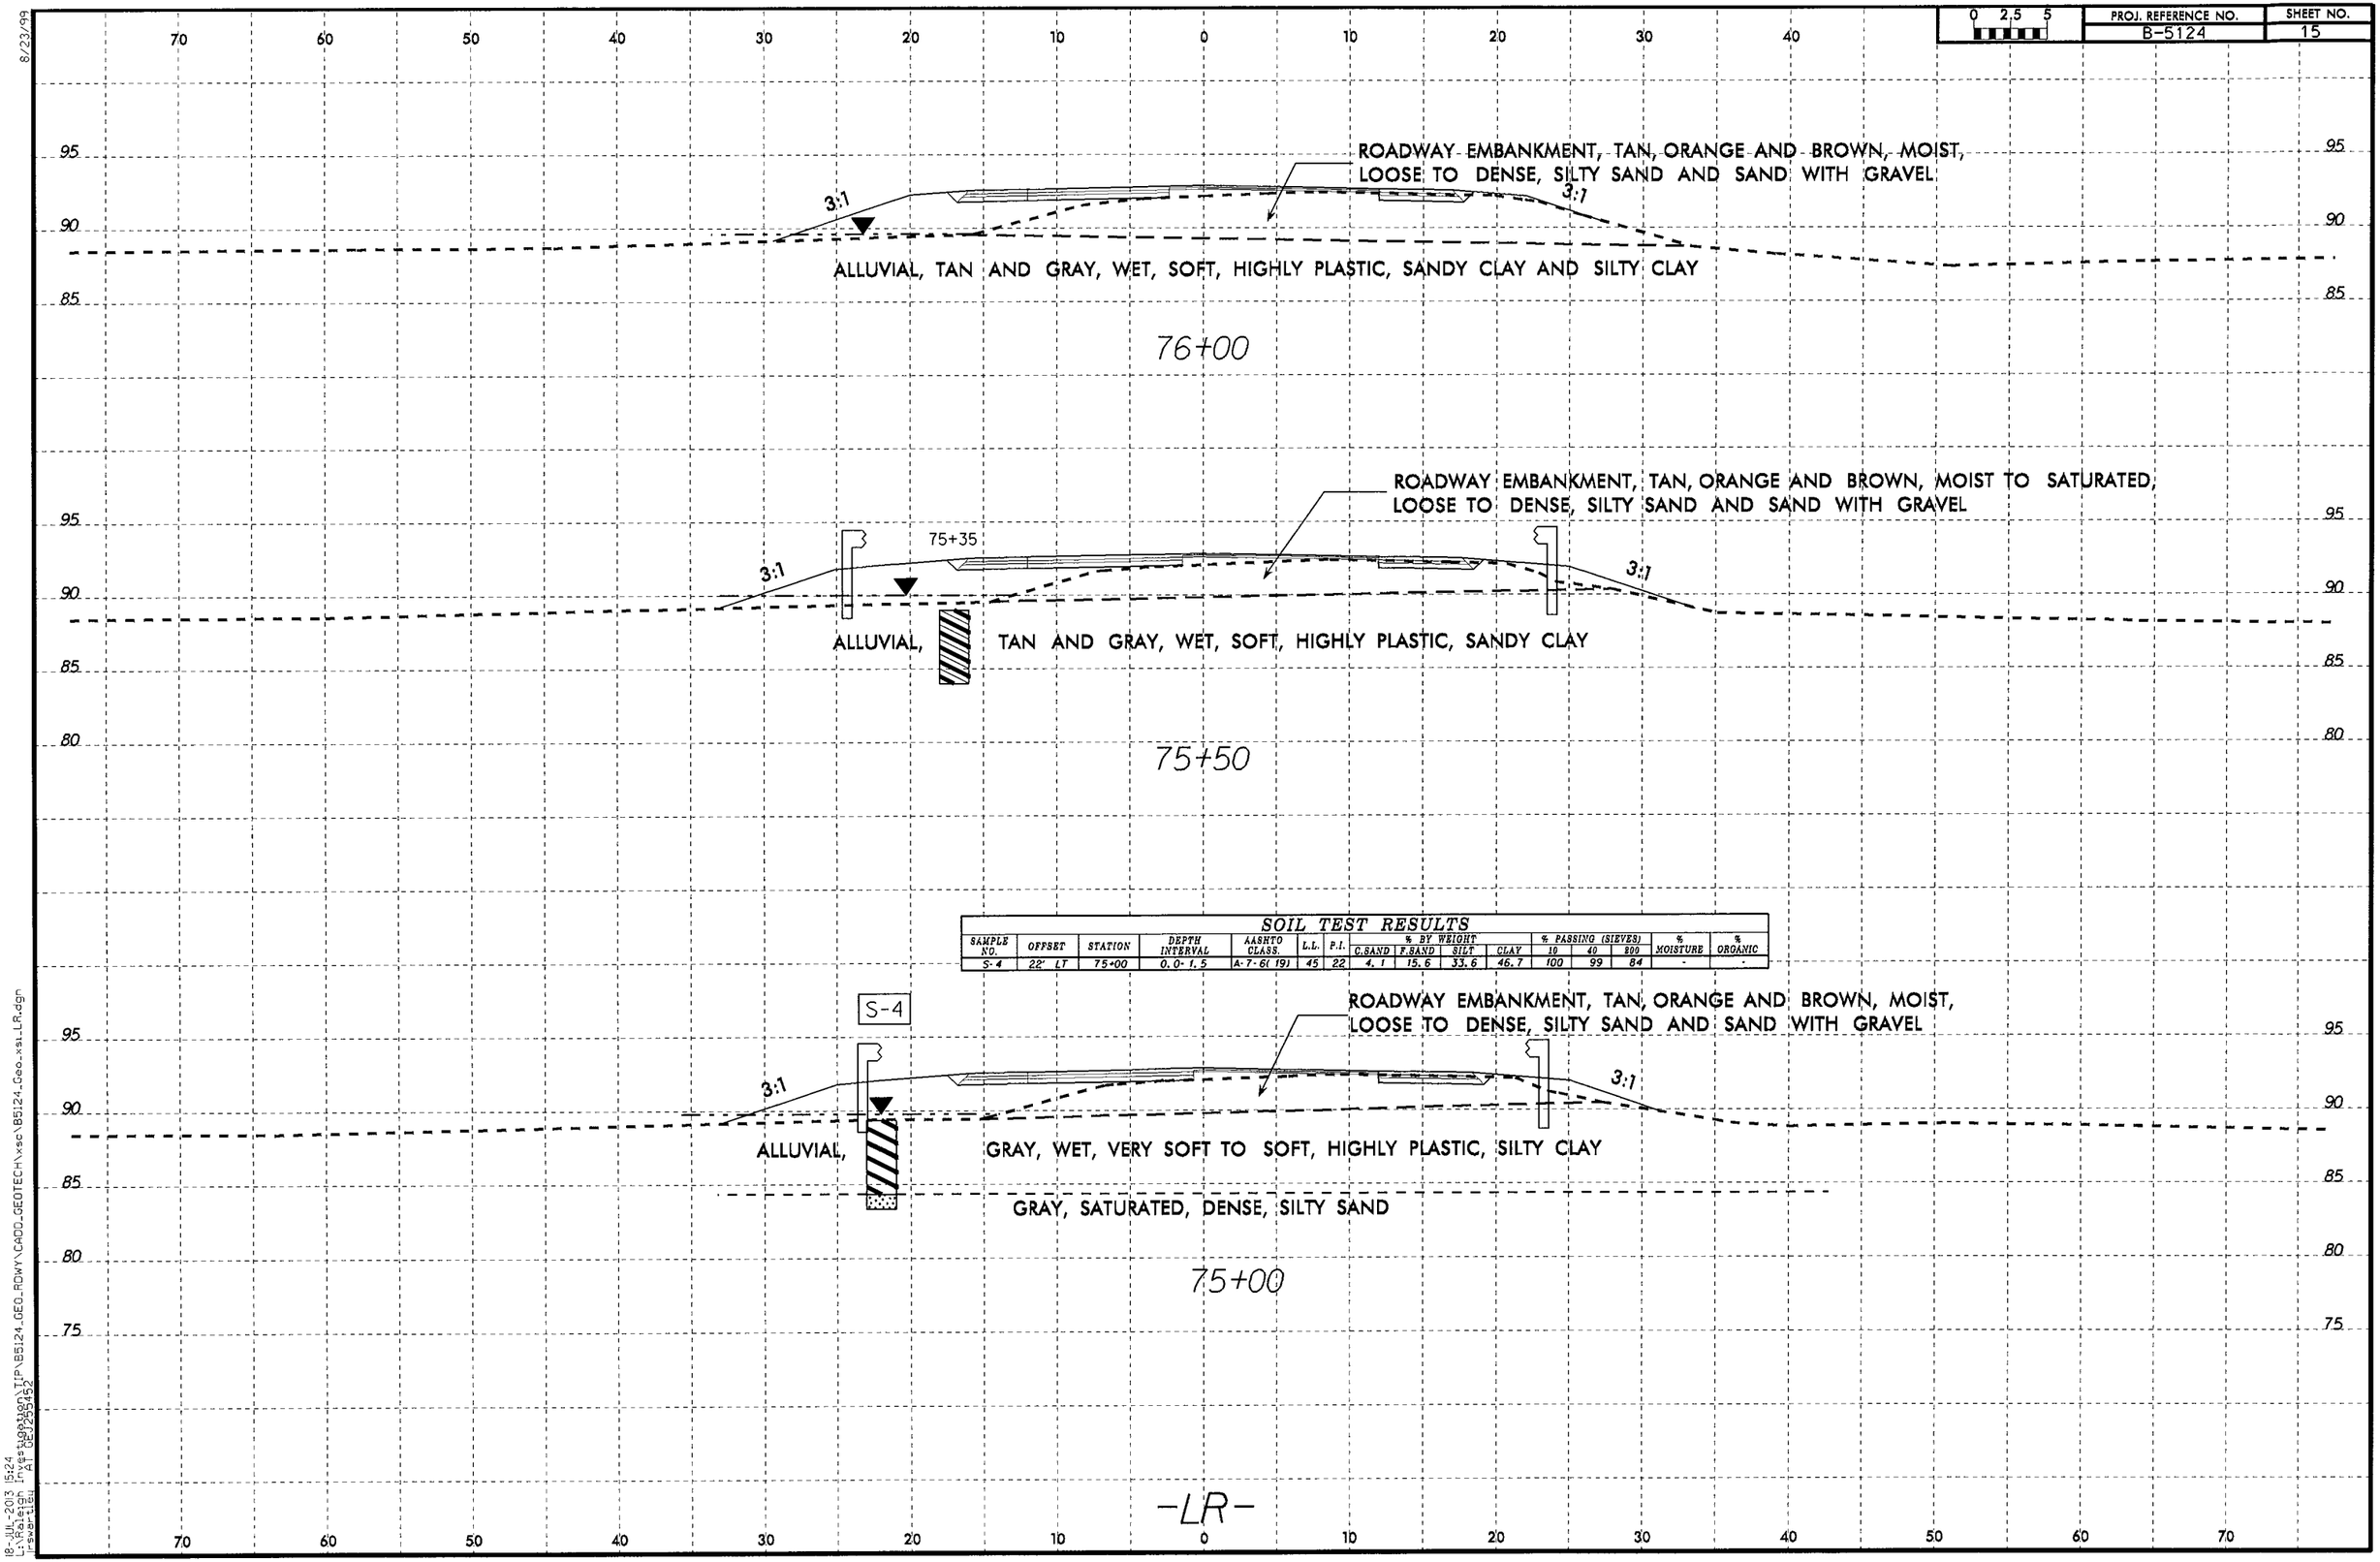

SOIL TEST RESULTS

SAMPLE NO.	OFFSET	STATION	DEPTH INTERVAL	AASHTO CLASS.	L.L.	P.I.	% BY WEIGHT C.SAND	F.SAND	SILT	CLAY	% PASSING (SIEVES) 10	40	200	% MOISTURE	% ORGANIC
S-4	22' LT	75+00	0.0-1.5	A-7-6(19)	45	22	4.1	15.6	33.6	46.7	100	99	84	-	-

8/23/99

18-JUL-2013 15:24
L:\Raleigh Inv\$JOB\B5124\TP\B5124_GEO_RDWY\CADD_GEOTECH\xsc\B5124_Geo_xsc_LR.dgn
Jason Tilley
DEJ25SJ52