PROJ. REFERENCE NO.	SHEET NO.
B-5124	11

0 2.5 5

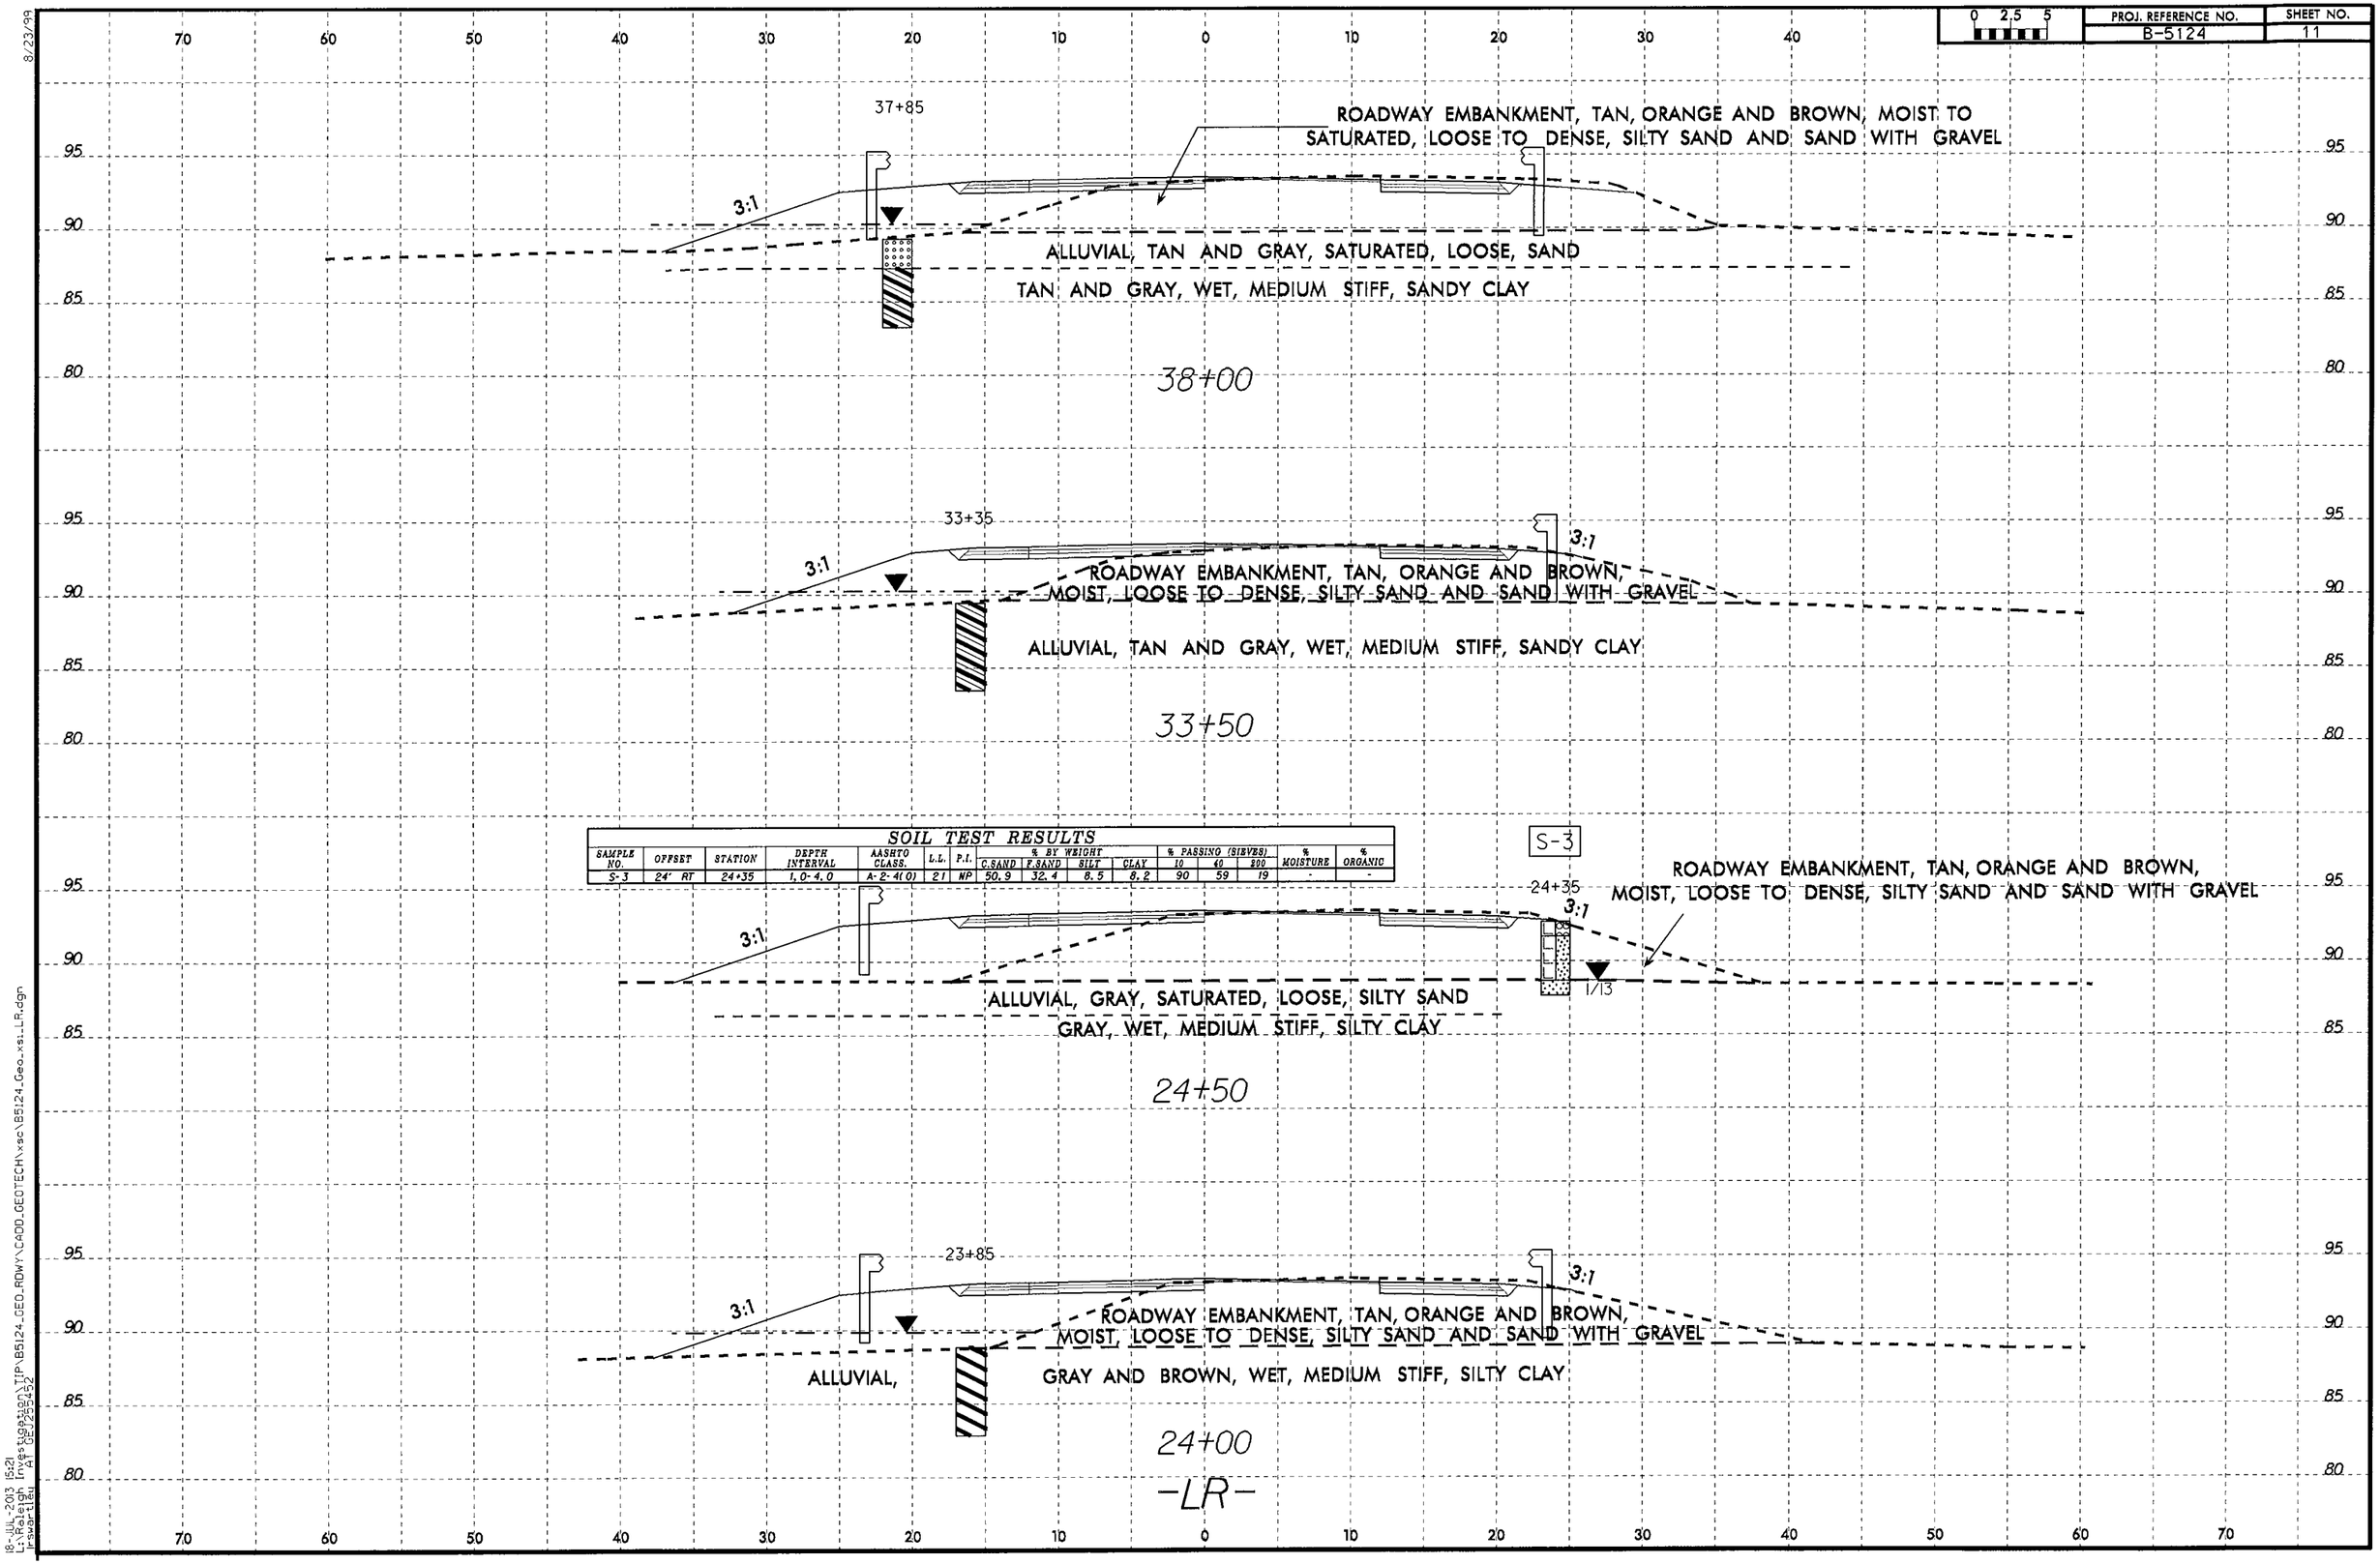

SOIL TEST RESULTS

SAMPLE NO.	OFFSET	STATION	DEPTH INTERVAL	AASHTO CLASS.	L.L.	P.I.	% BY WEIGHT C.SAND	F.SAND	SILT	CLAY	% PASSING (SIEVES) 10	40	200	% MOISTURE	% ORGANIC
S-3	24' RT	24+35	1.0-4.0	A-2-4(0)	21	NP	50.9	32.4	8.5	8.2	90	59	19	-	-

8/23/99
18:JUL 2013 15:21
Irsw-tlbl AT GEOPZ65452
I:\pwi-tlbl\Projects\Design\TIP\B5124_GEO_ROWY\CADD_GEOTECH\xsc\B5124_Geo_xsl_LR.dgn