PROJ. REFERENCE NO.	SHEET NO.
B-5124	12

0 2.5 5

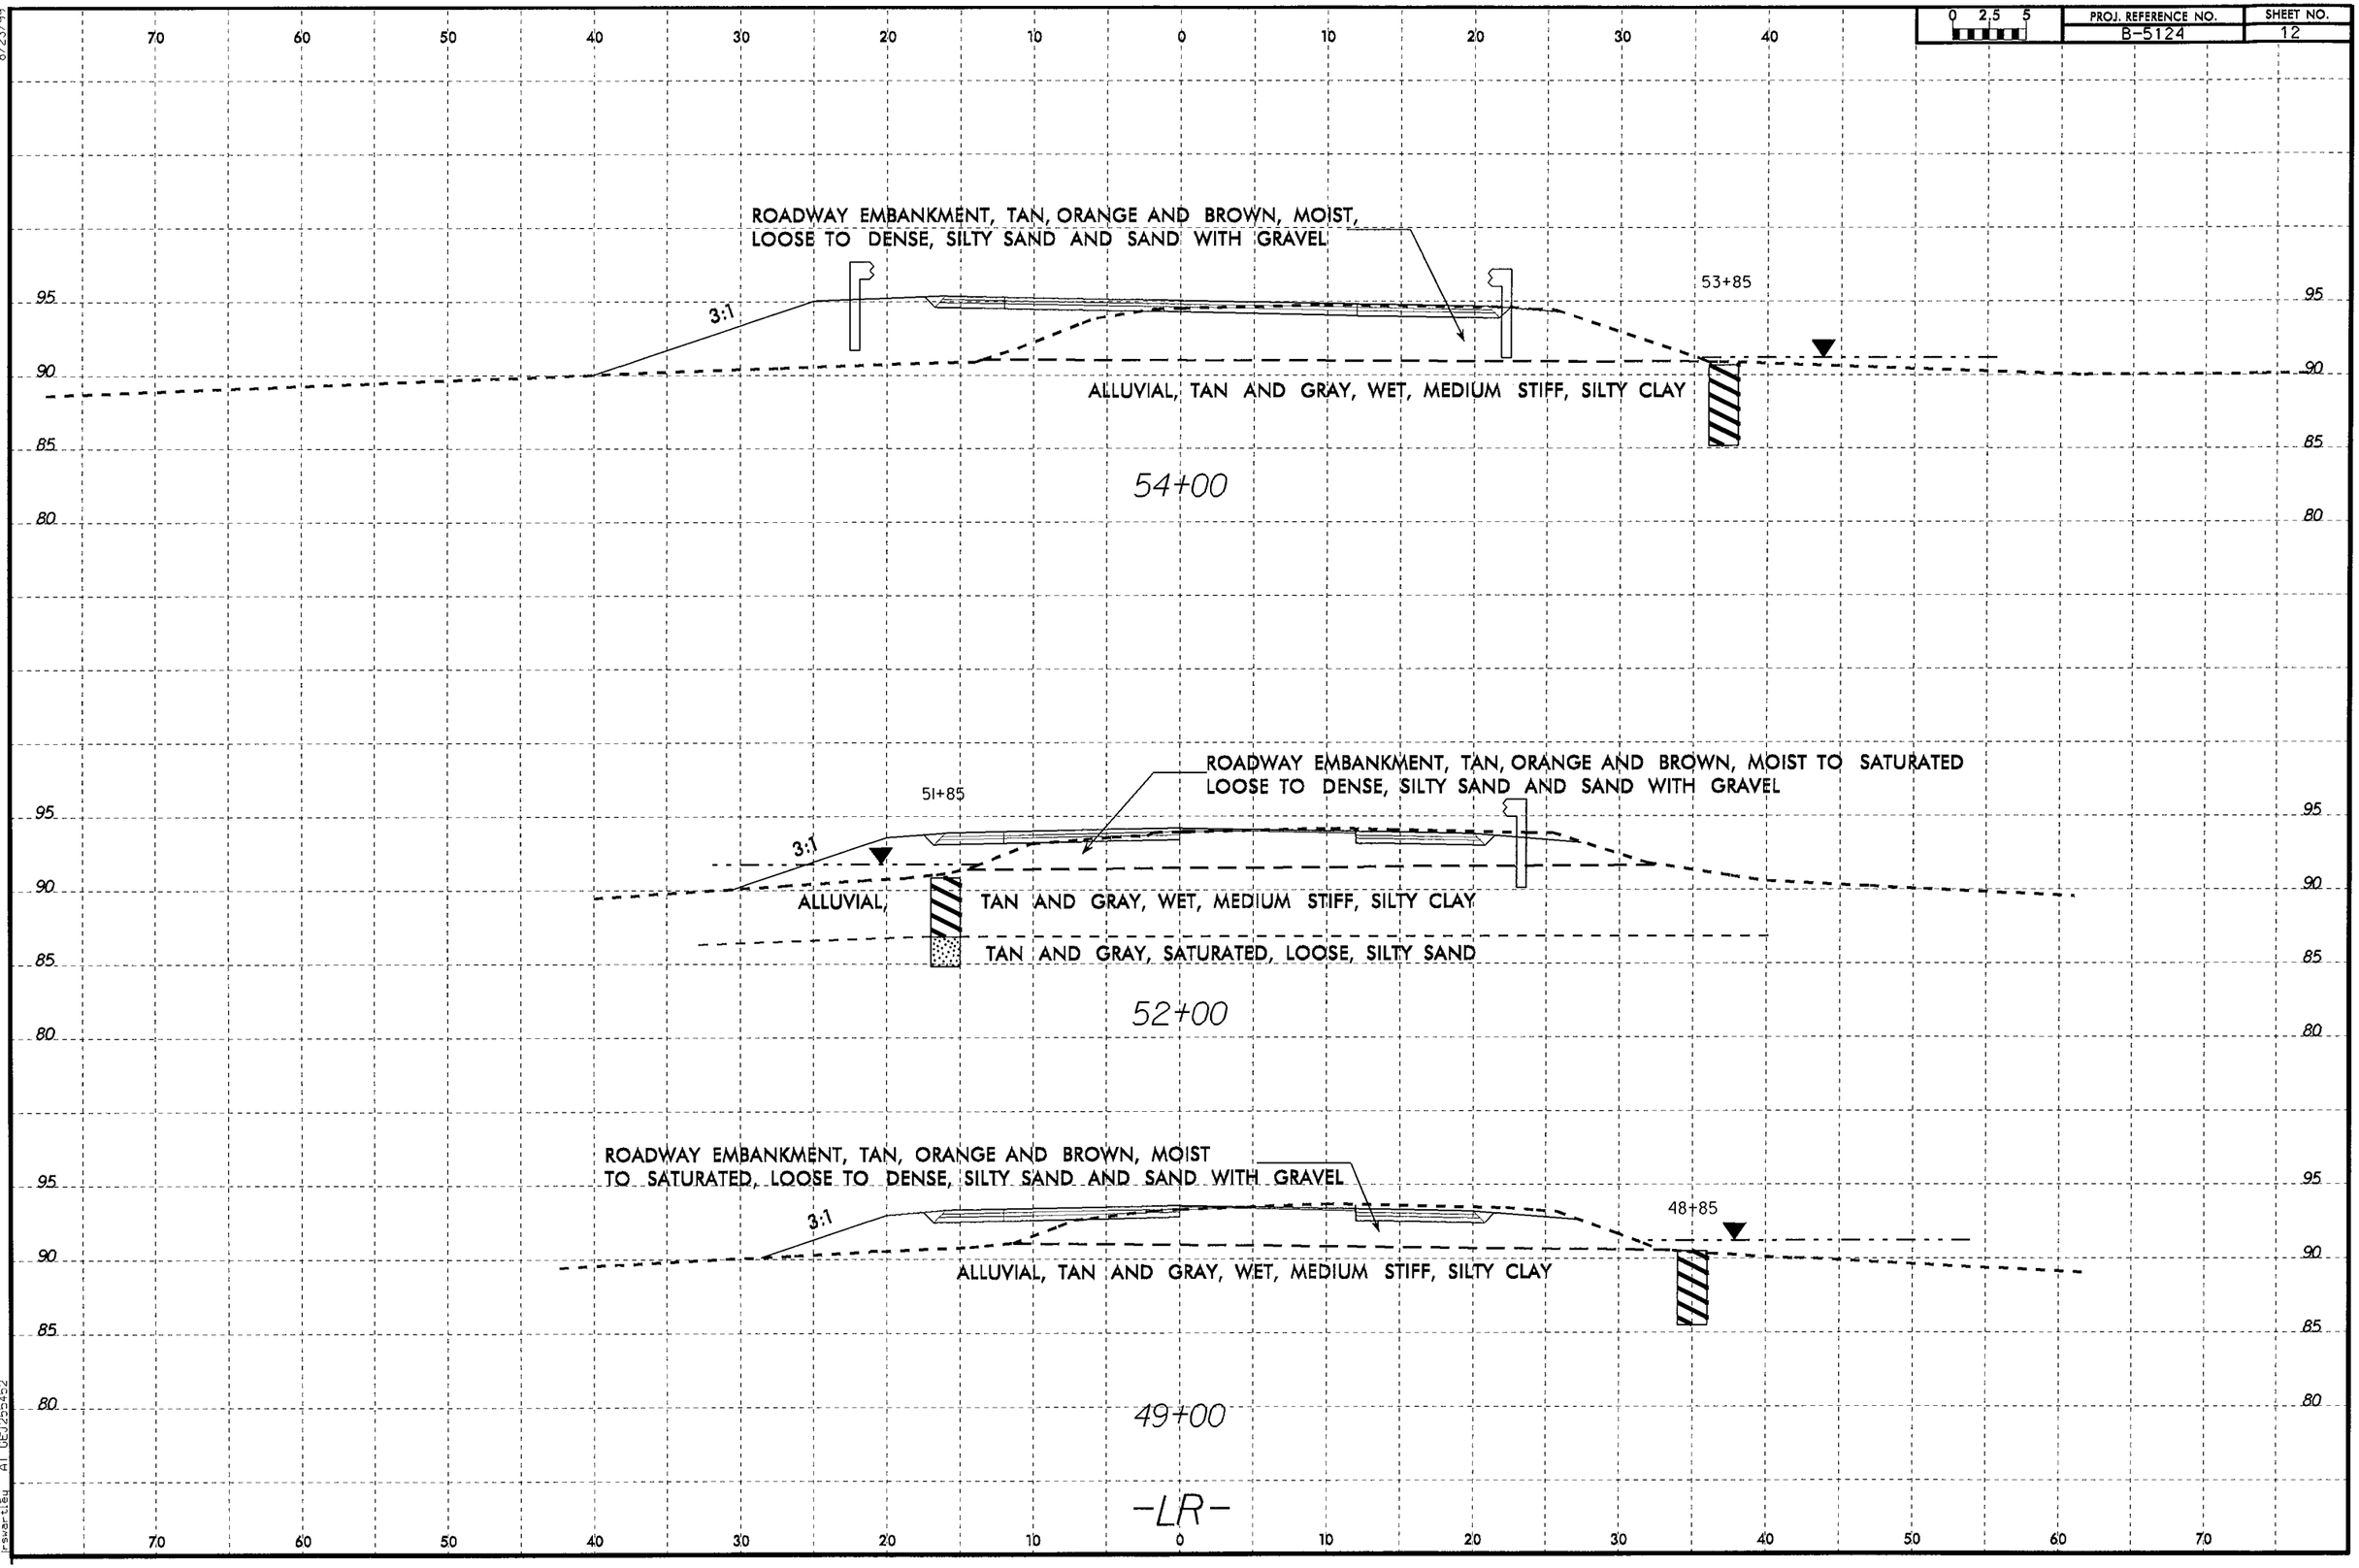

8/23/99

18-JUL-2013 15:23
L:\Raleigh Inv*tuapaen\TIP\B5124_GEO_RDWY\CADD_GEOTECH\xsc\B5124_Geo_xsi_LR.dgn
Inserted AT 0E7295452