PROJ. REFERENCE NO.	SHEET NO.
B-5124	10

0 2.5 5

SOIL TEST RESULTS

SAMPLE NO.	OFFSET	STATION	DEPTH INTERVAL	AASHTO CLASS.	L.L.	P.I.	% BY WEIGHT C.SAND	F.SAND	SILT	CLAY	% PASSING (SIEVES) 10	40	200	% MOISTURE	% ORGANIC
S-1	39' RT	21+35	0.0-6.0	A-6(8)	32	14	7.0	30.7	33.7	28.7	100	96	72	-	-

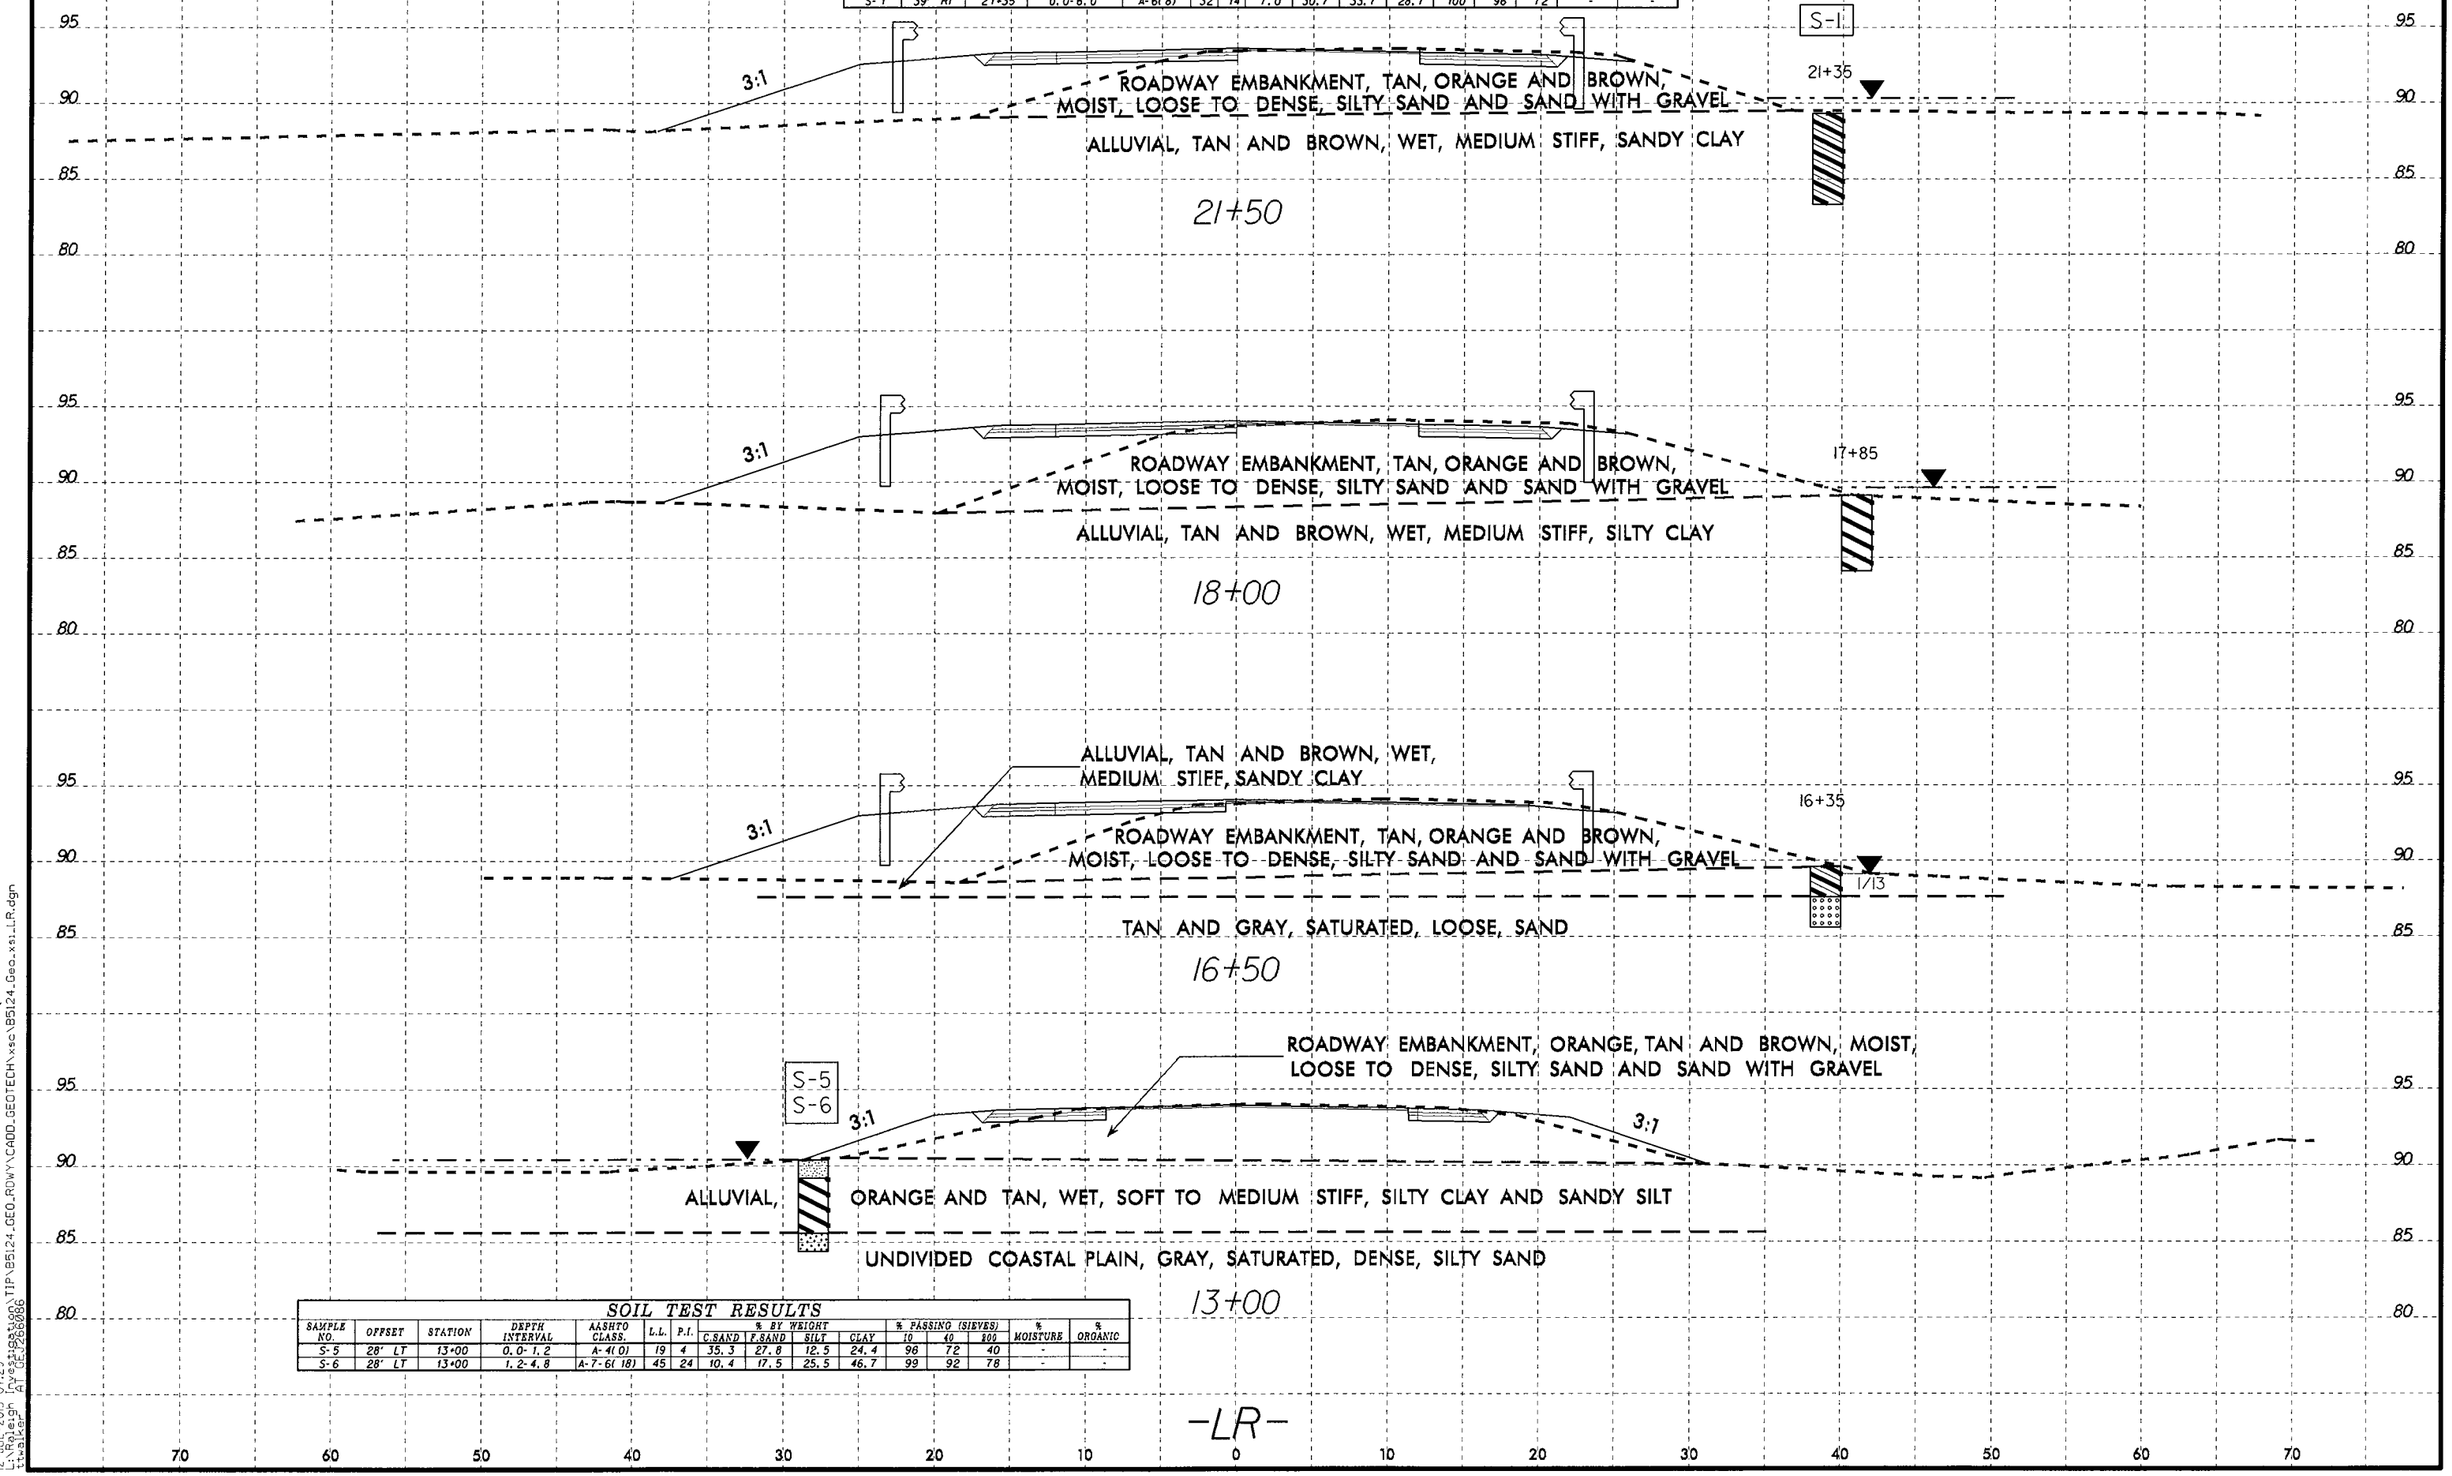

SOIL TEST RESULTS

SAMPLE NO.	OFFSET	STATION	DEPTH INTERVAL	AASHTO CLASS.	L.L.	P.I.	% BY WEIGHT C.SAND	F.SAND	SILT	CLAY	% PASSING (SIEVES) 10	40	200	% MOISTURE	% ORGANIC
S-5	28' LT	13+00	0.0-1.2	A-4(0)	19	4	35.3	27.8	12.5	24.4	96	72	40	-	-
S-6	28' LT	13+00	1.2-4.8	A-7-6(18)	45	24	10.4	17.5	25.5	46.7	99	92	78	-	-

-LR-

8/23/99

12-JUL-2013 07:29
L:\Raleigh Investigation\TIP\B5124_GEO_ROWY\CADD_GEOTECH\xsc\B5124_Geo_xsi_LR.dgn
ttwalker AT GE7266086