PROJ. REFERENCE NO.	SHEET NO.
B-5124	17

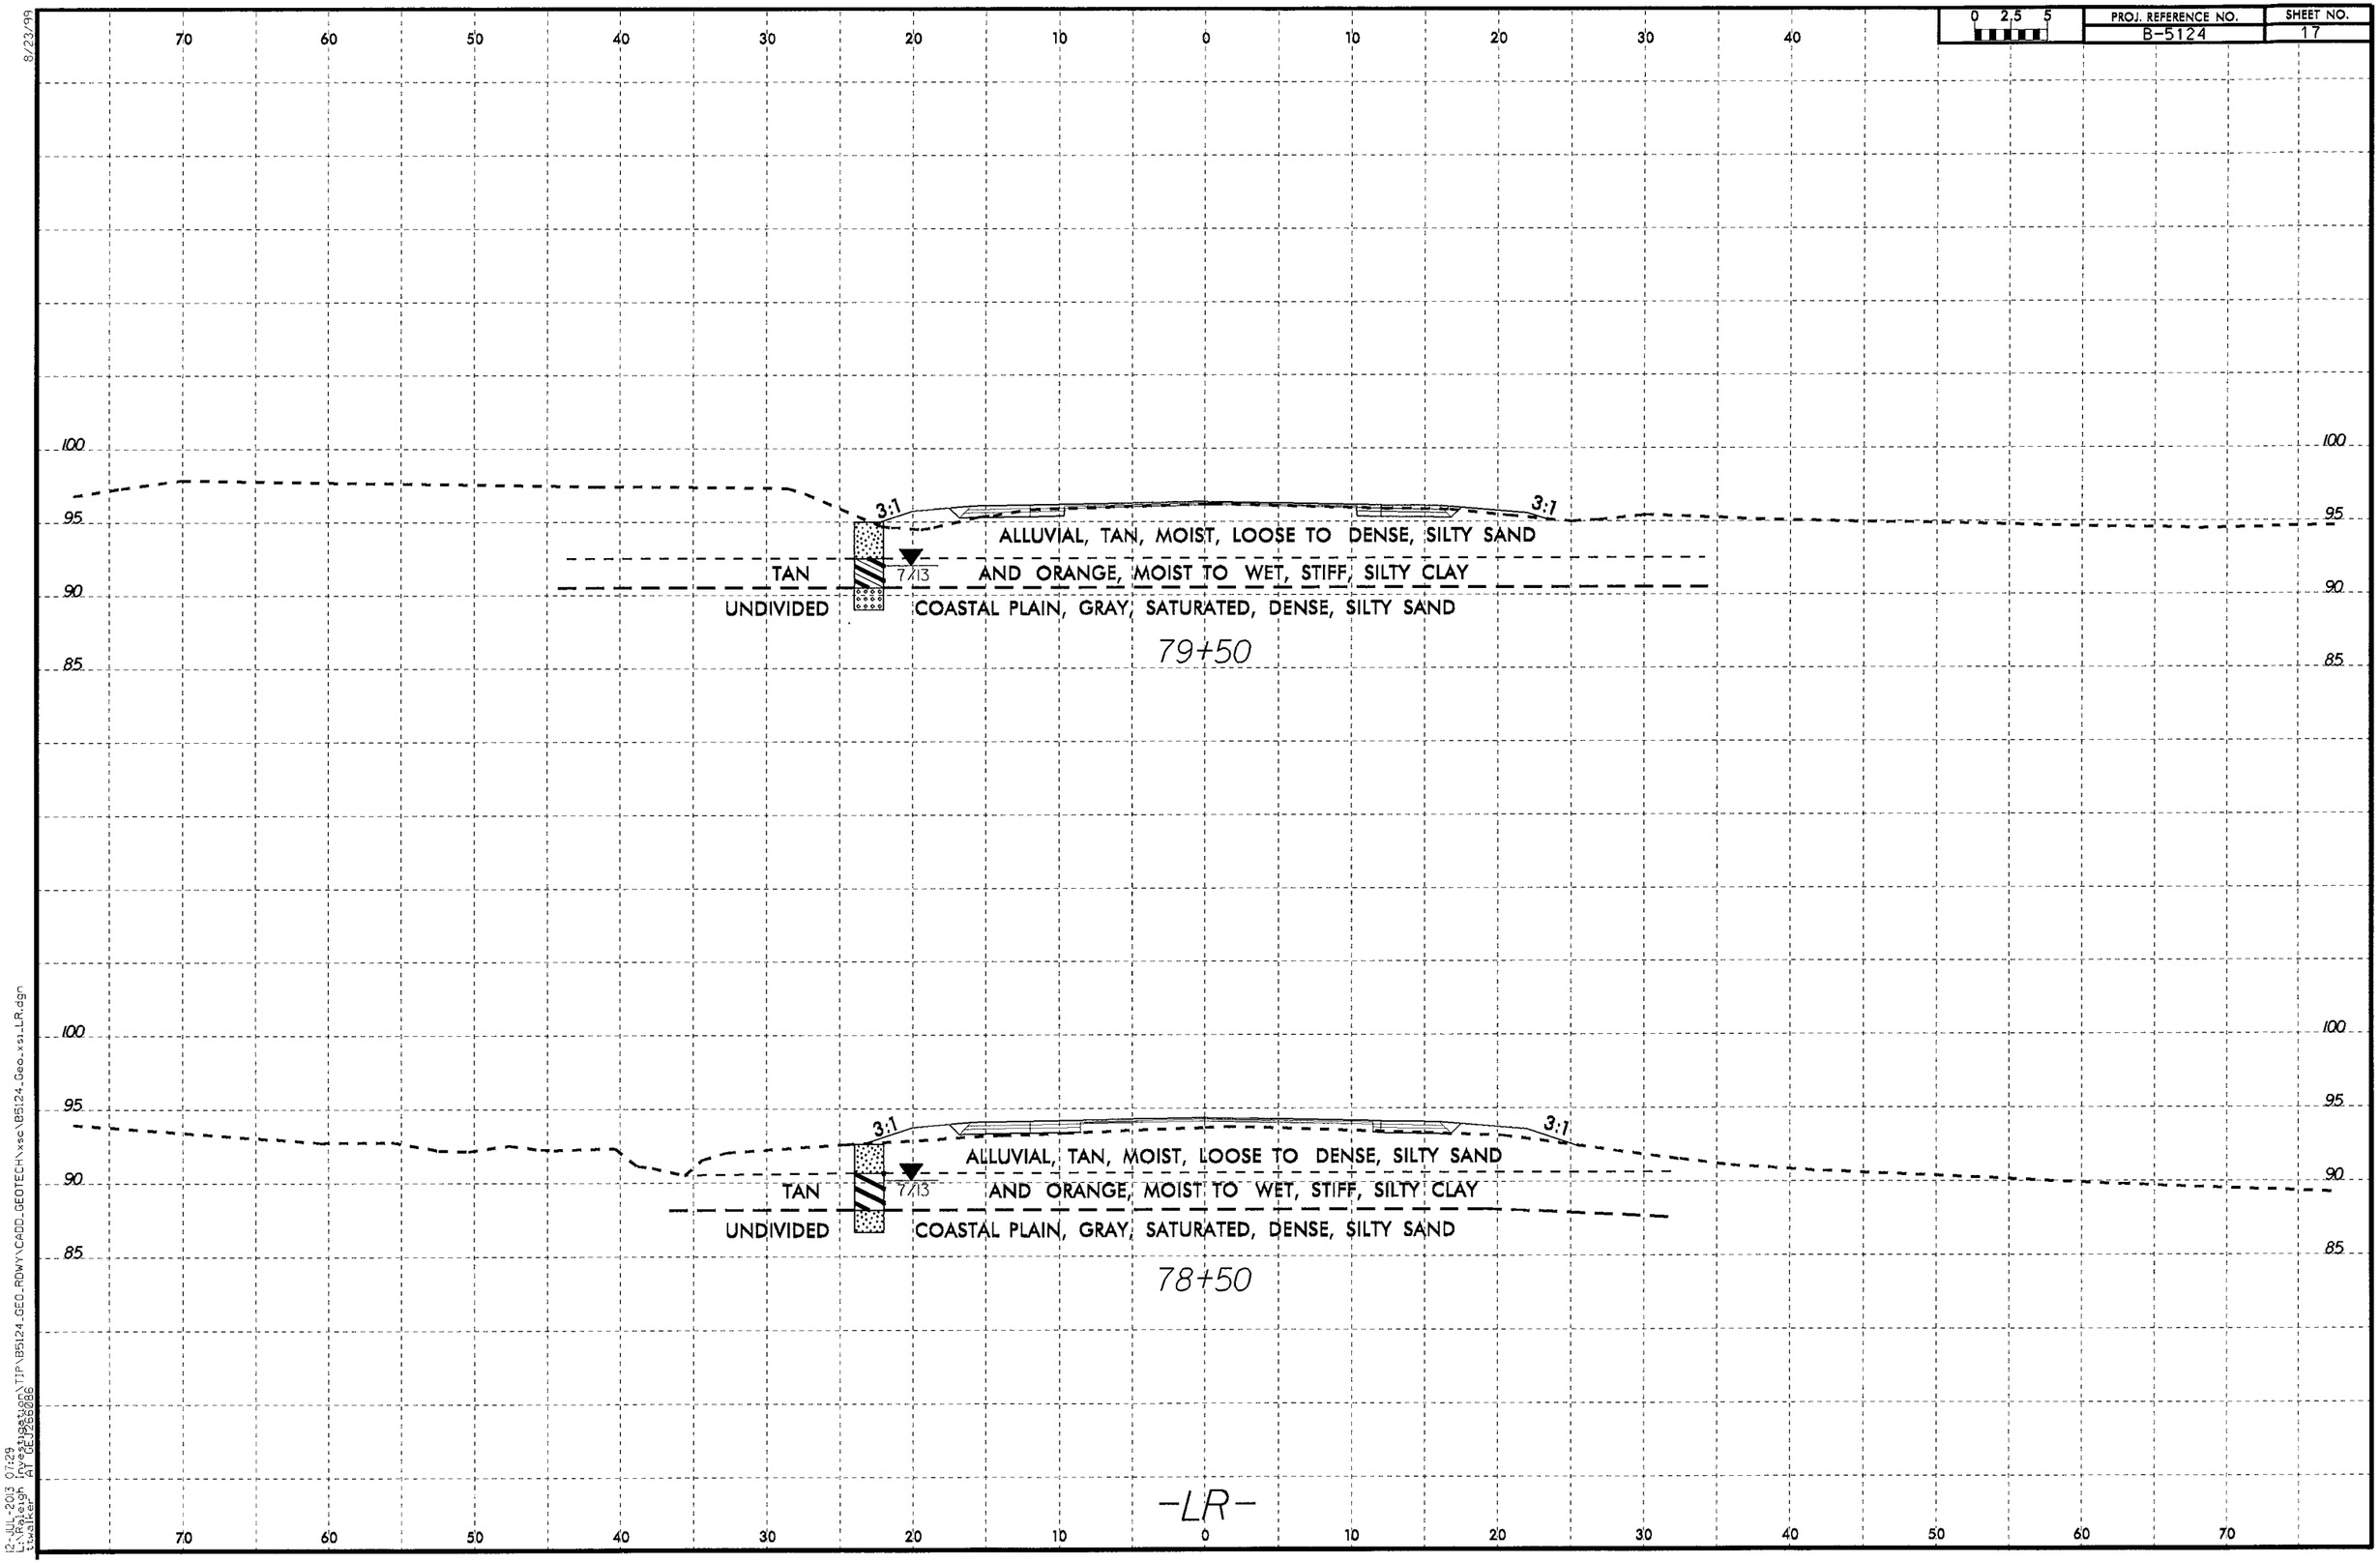

8/23/99

12-JUL-2013 07:29
L:\Raleigh
Lweiker
R:\geopak\TIP\B5124_GEO_RDWY\CADD_GEOTECH\xsc\B5124_Geo_xs1_LR.dgn
RY4_GEOPAK86