PROJ. REFERENCE NO.	SHEET NO.
B-5124	16

0 2.5 5

SOIL TEST RESULTS

SAMPLE NO.	OFFSET	STATION	DEPTH INTERVAL	AASHTO CLASS.	L.L.	P.I.	% BY WEIGHT C.SAND	F.SAND	SILT	CLAY	% PASSING (SIEVES) 10	40	200	% MOISTURE	% ORGANIC
S-7	22' LT	77+50	1.0-6.0	A-6(20)	39	21	3.0	5.1	31.0	60.9	100	98	93	-	-

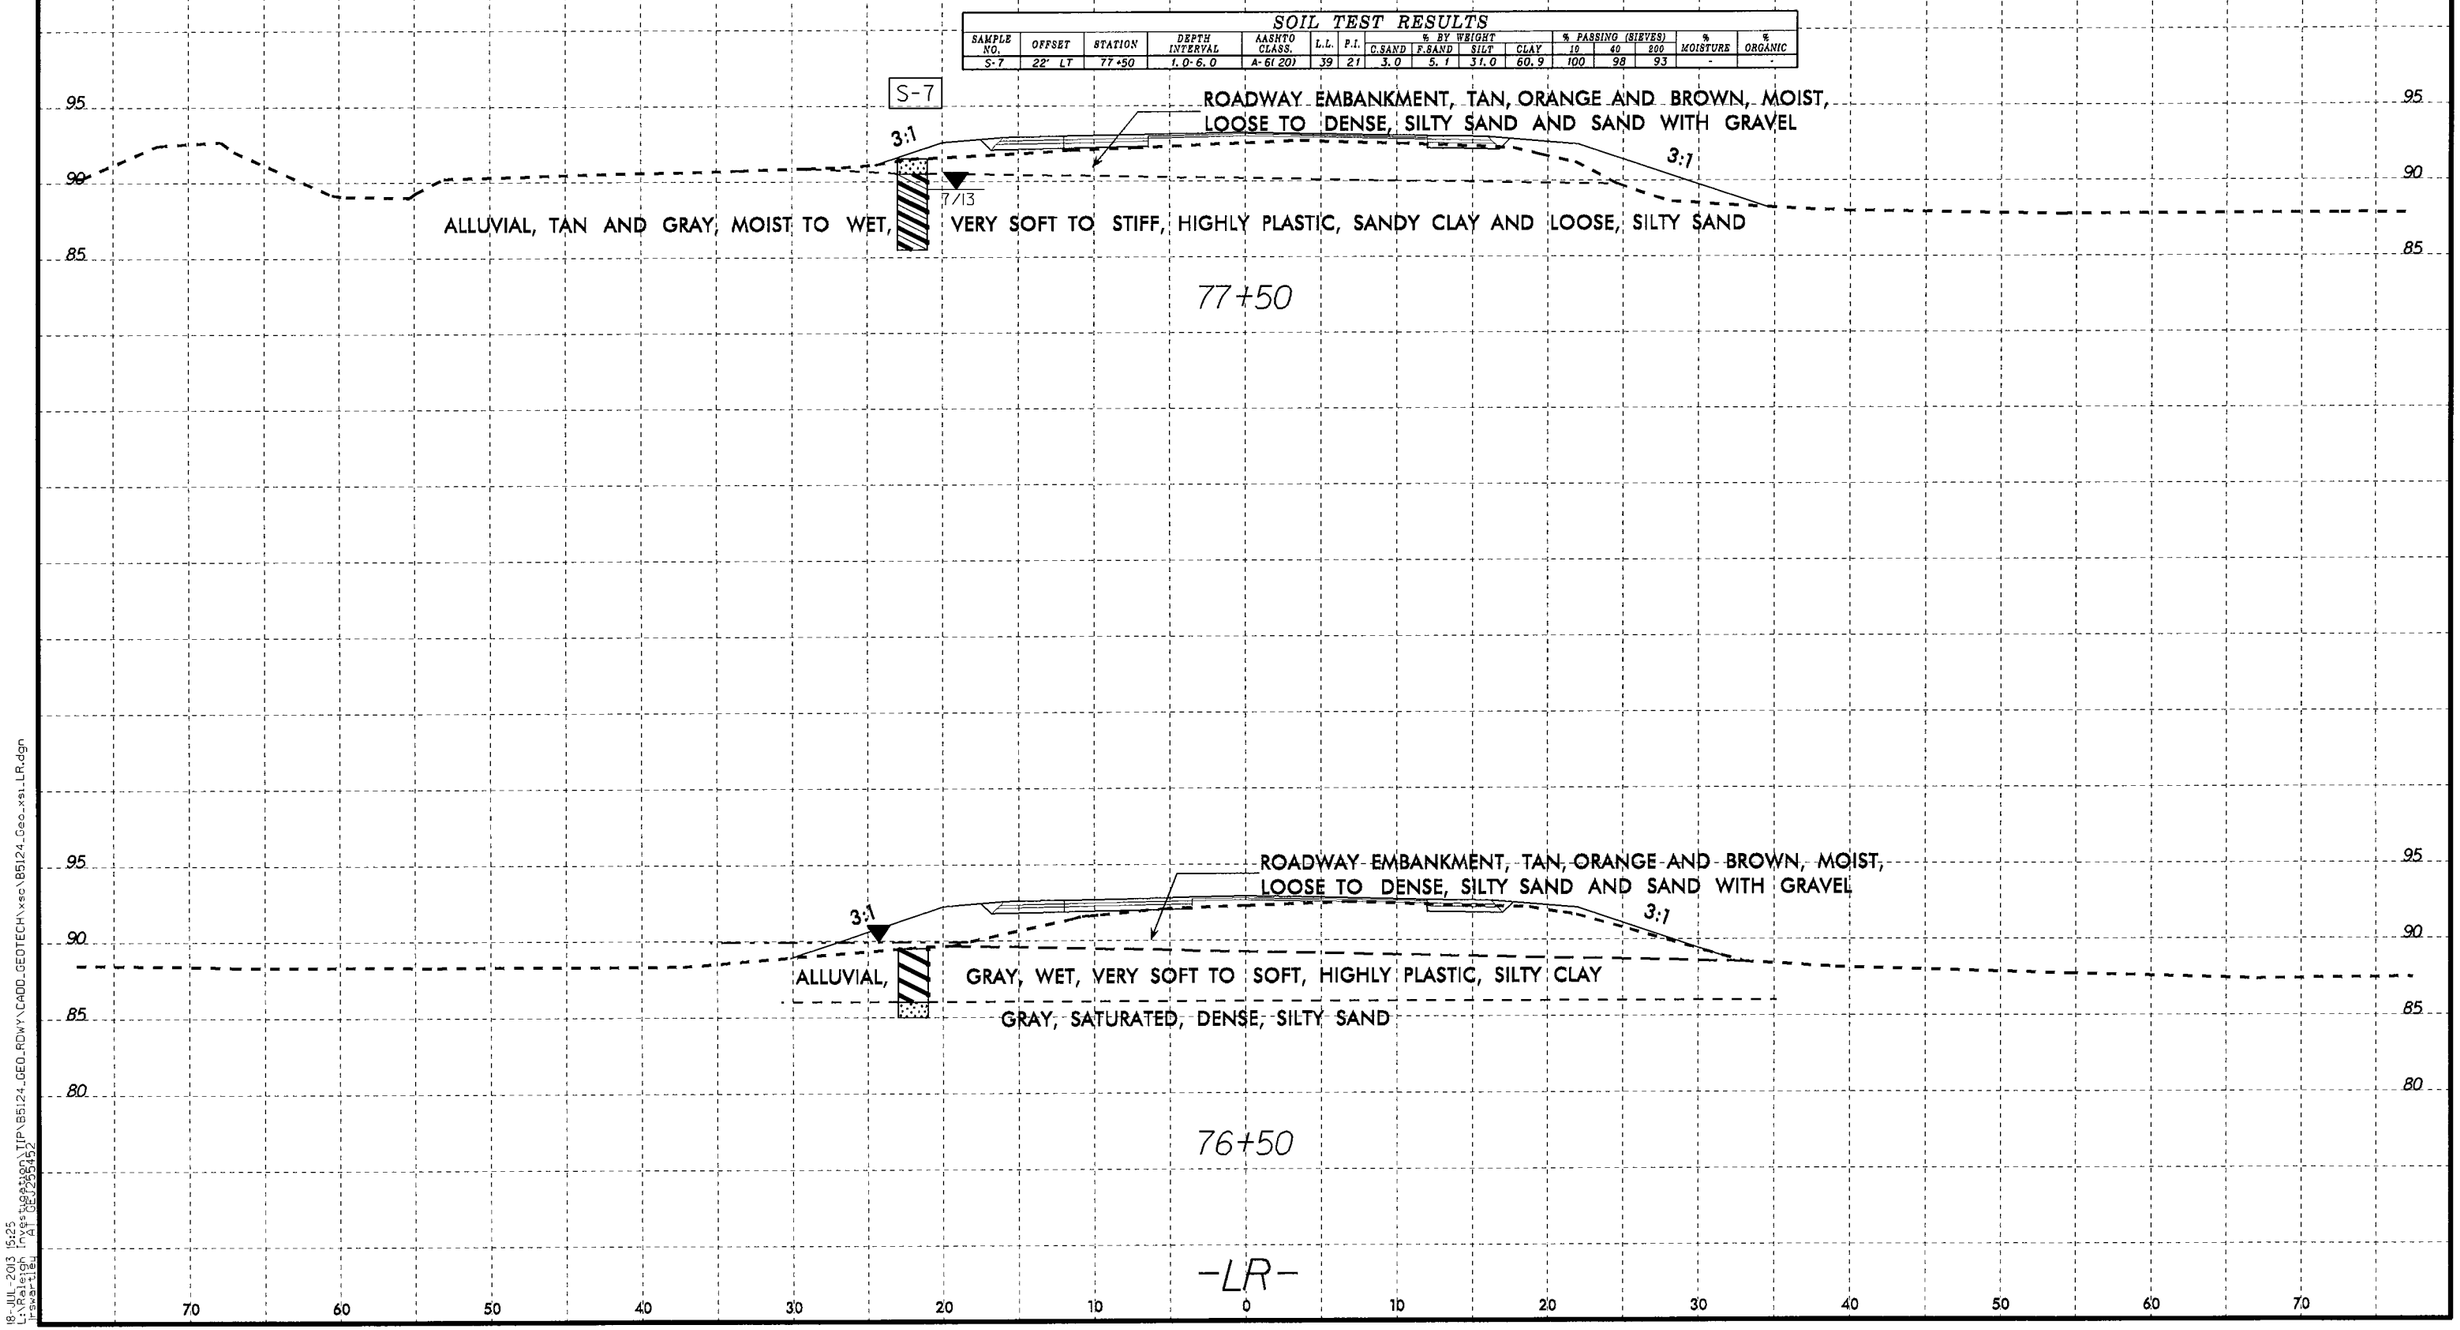

-LR-

8/23/99

18-JUL-2013 15:25
L:\Raleigh Projects\B5124\TIP\B5124_GEO_RDWY\CADD_GEOTECH\xsc\B5124_Geo_xsl_LR.dgn
lrsartley
at DEC2595152