PROJECT REFERENCE NO.	SHEET
42270.1.1 (B-5124)	3

SITE PLAN

0 40 80
FEET

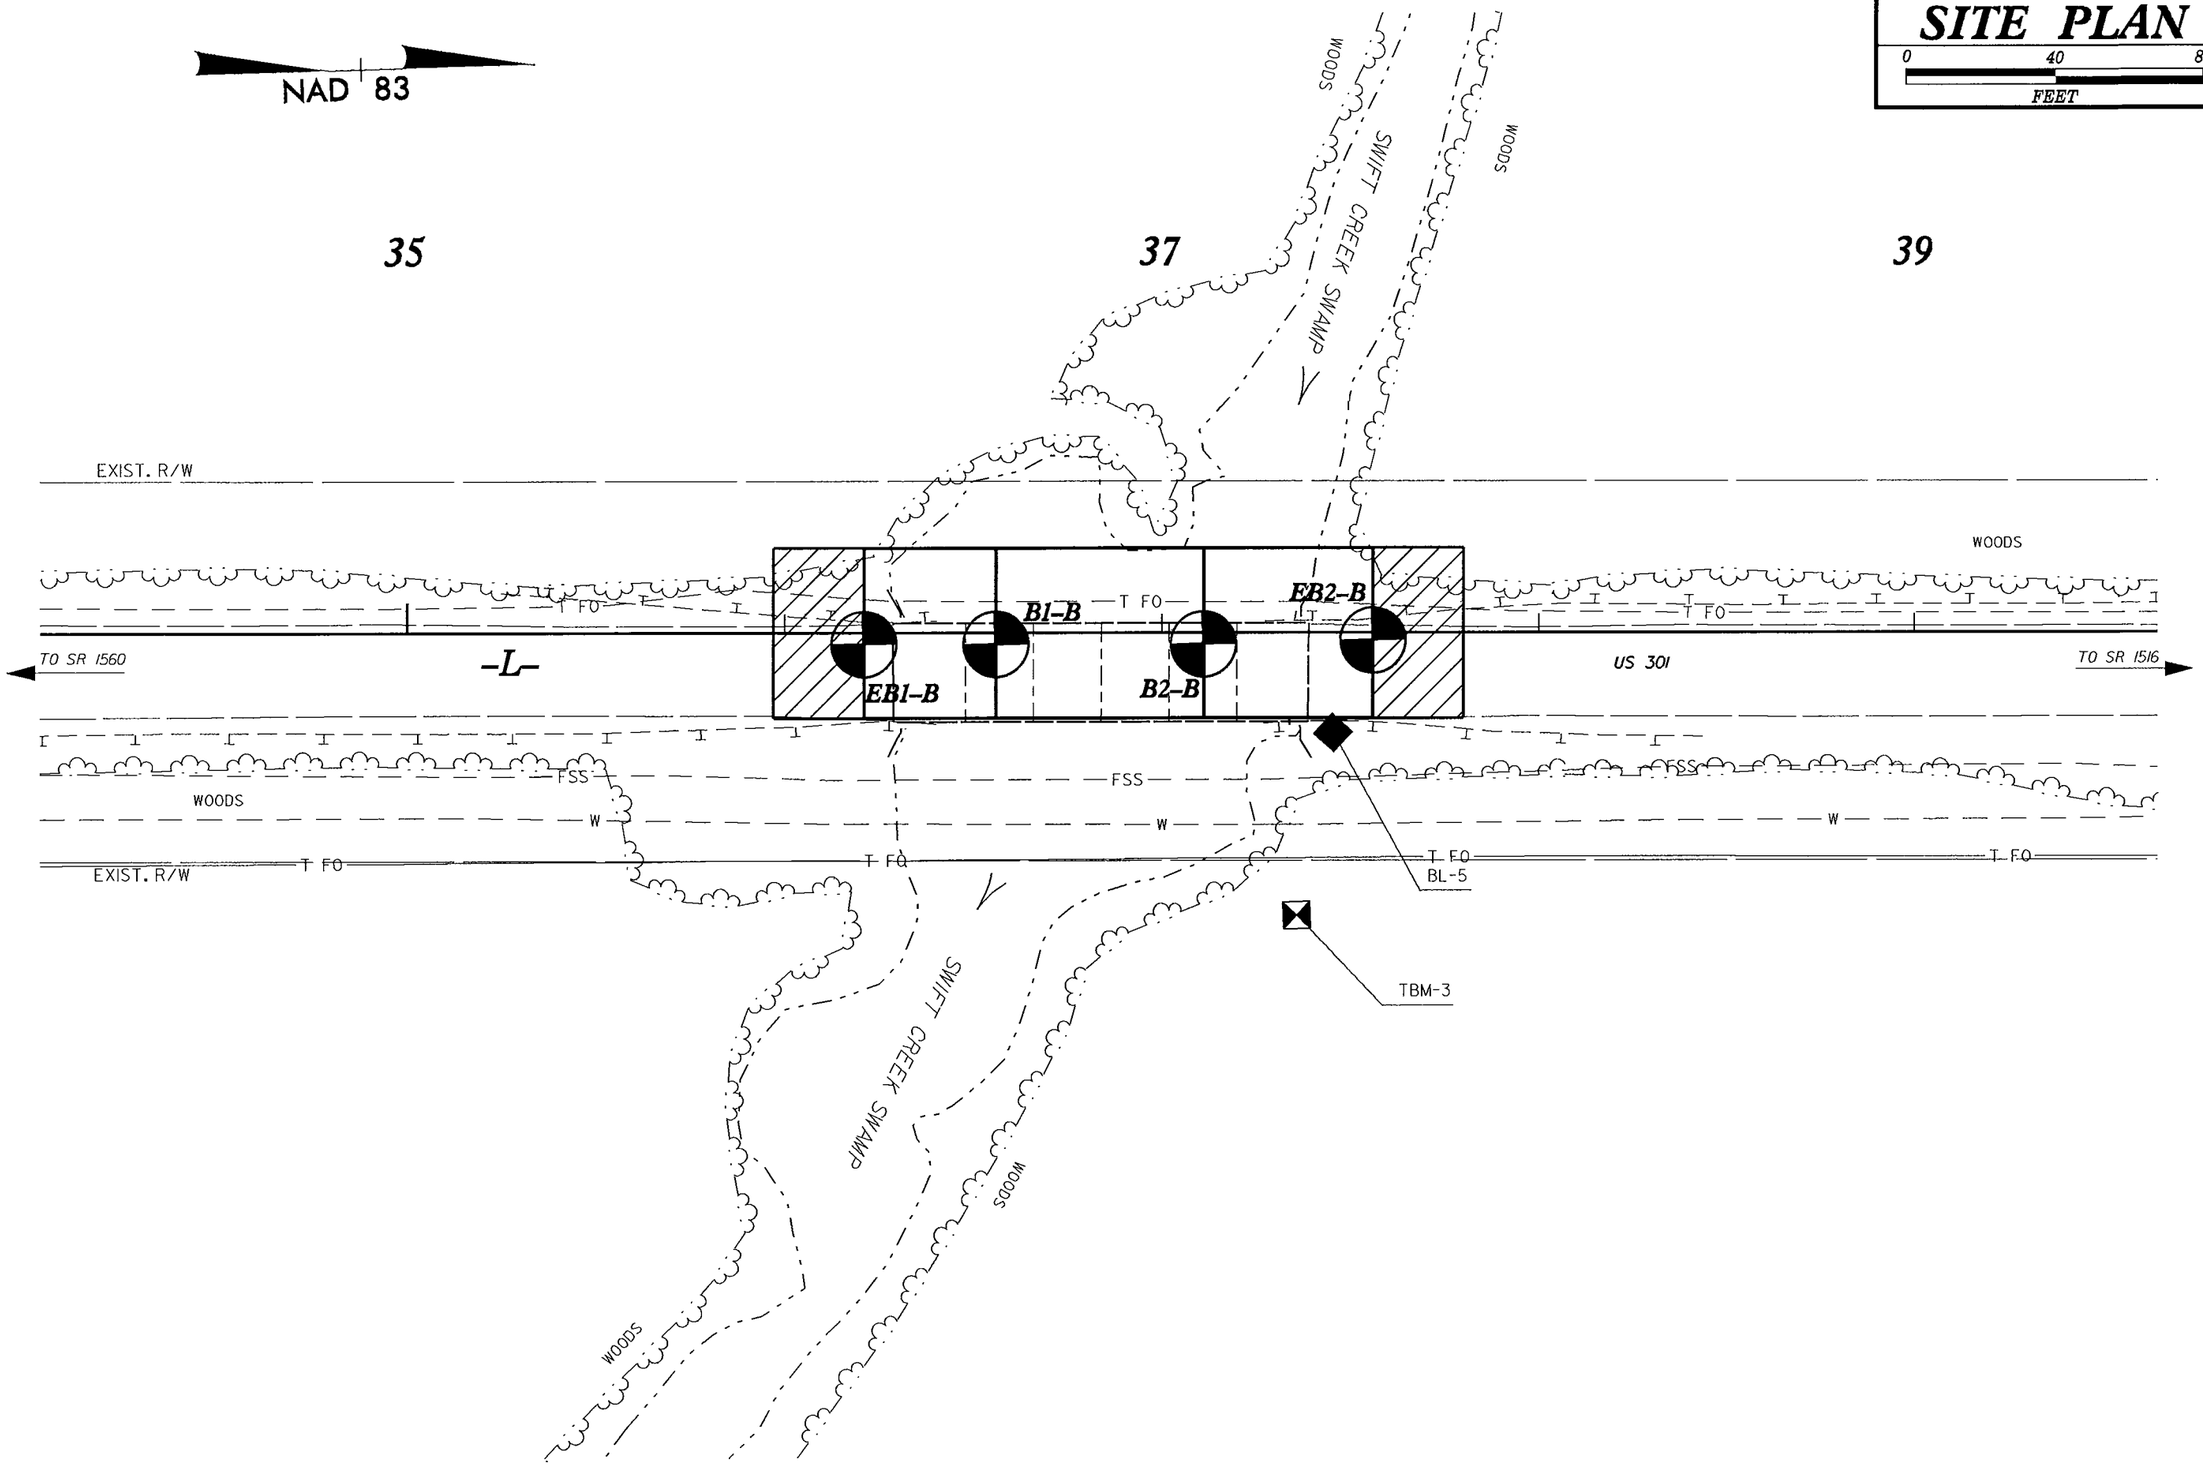

SKEW=90°