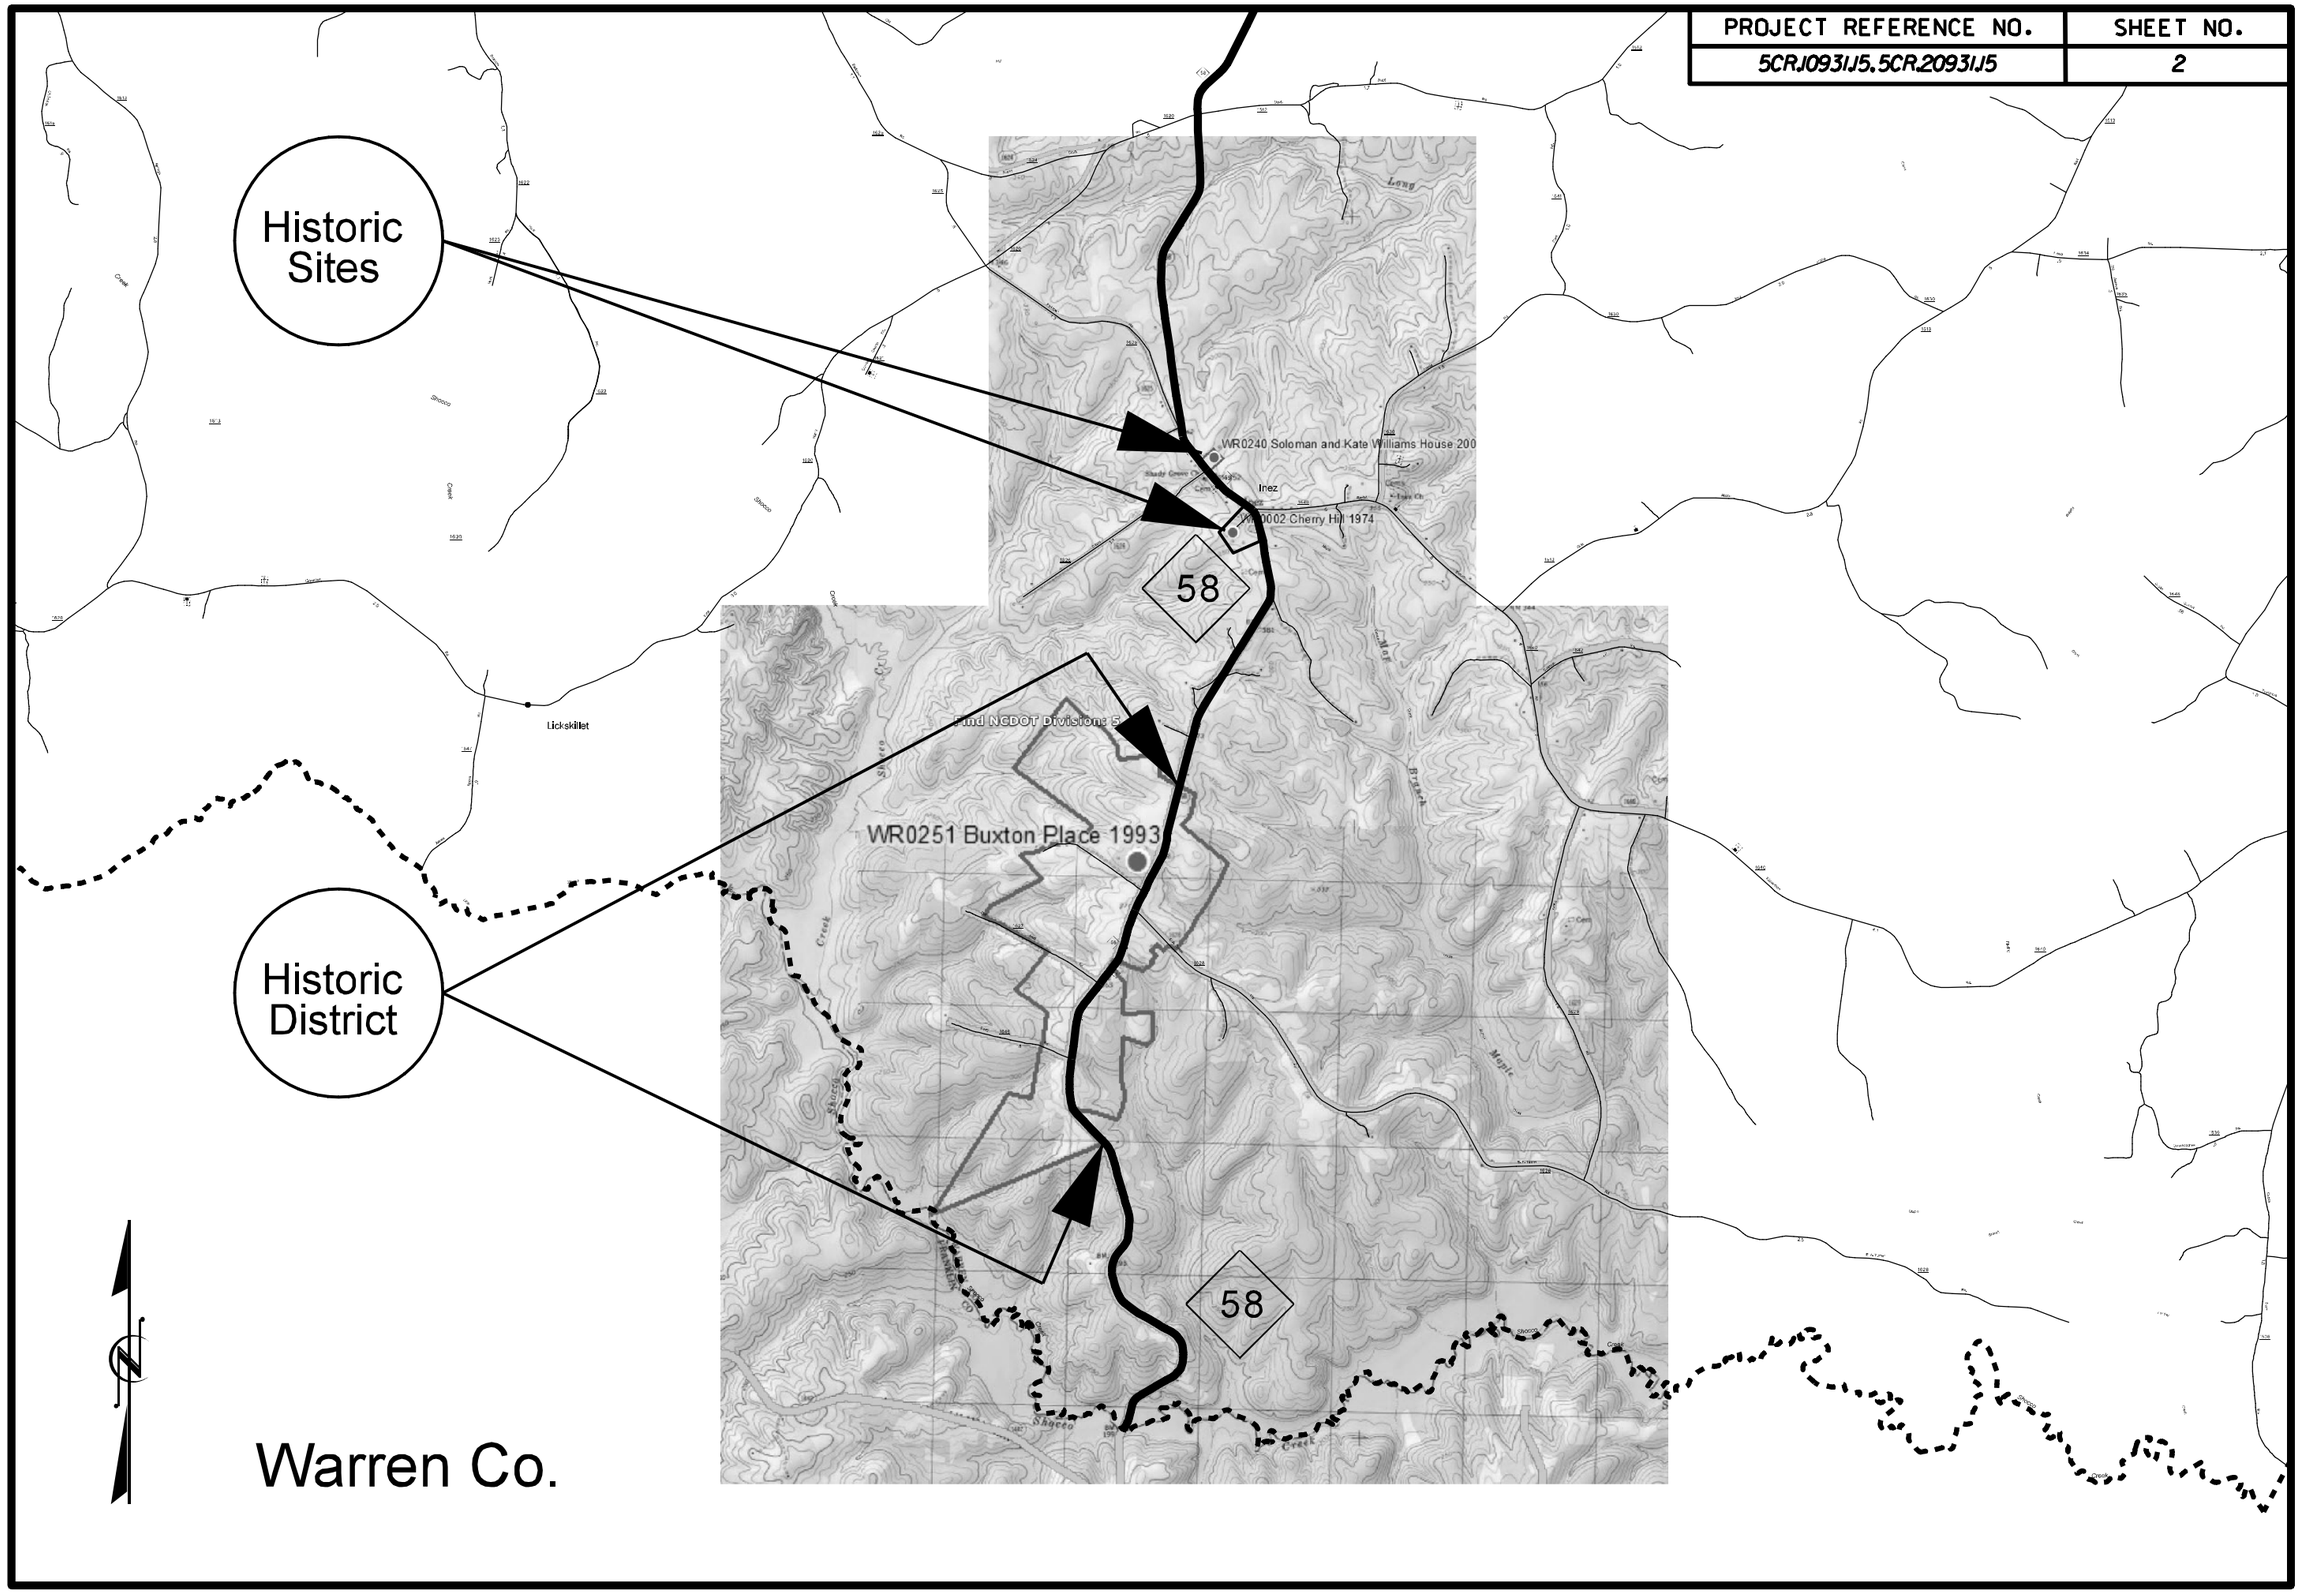PROJECT REFERENCE NO.	SHEET NO.
5CRJ0931J5, 5CR.20931J5	2