0 2.5 5	PROJ. REFERENCE NO.	SHEET NO.
	B-4681	X-3

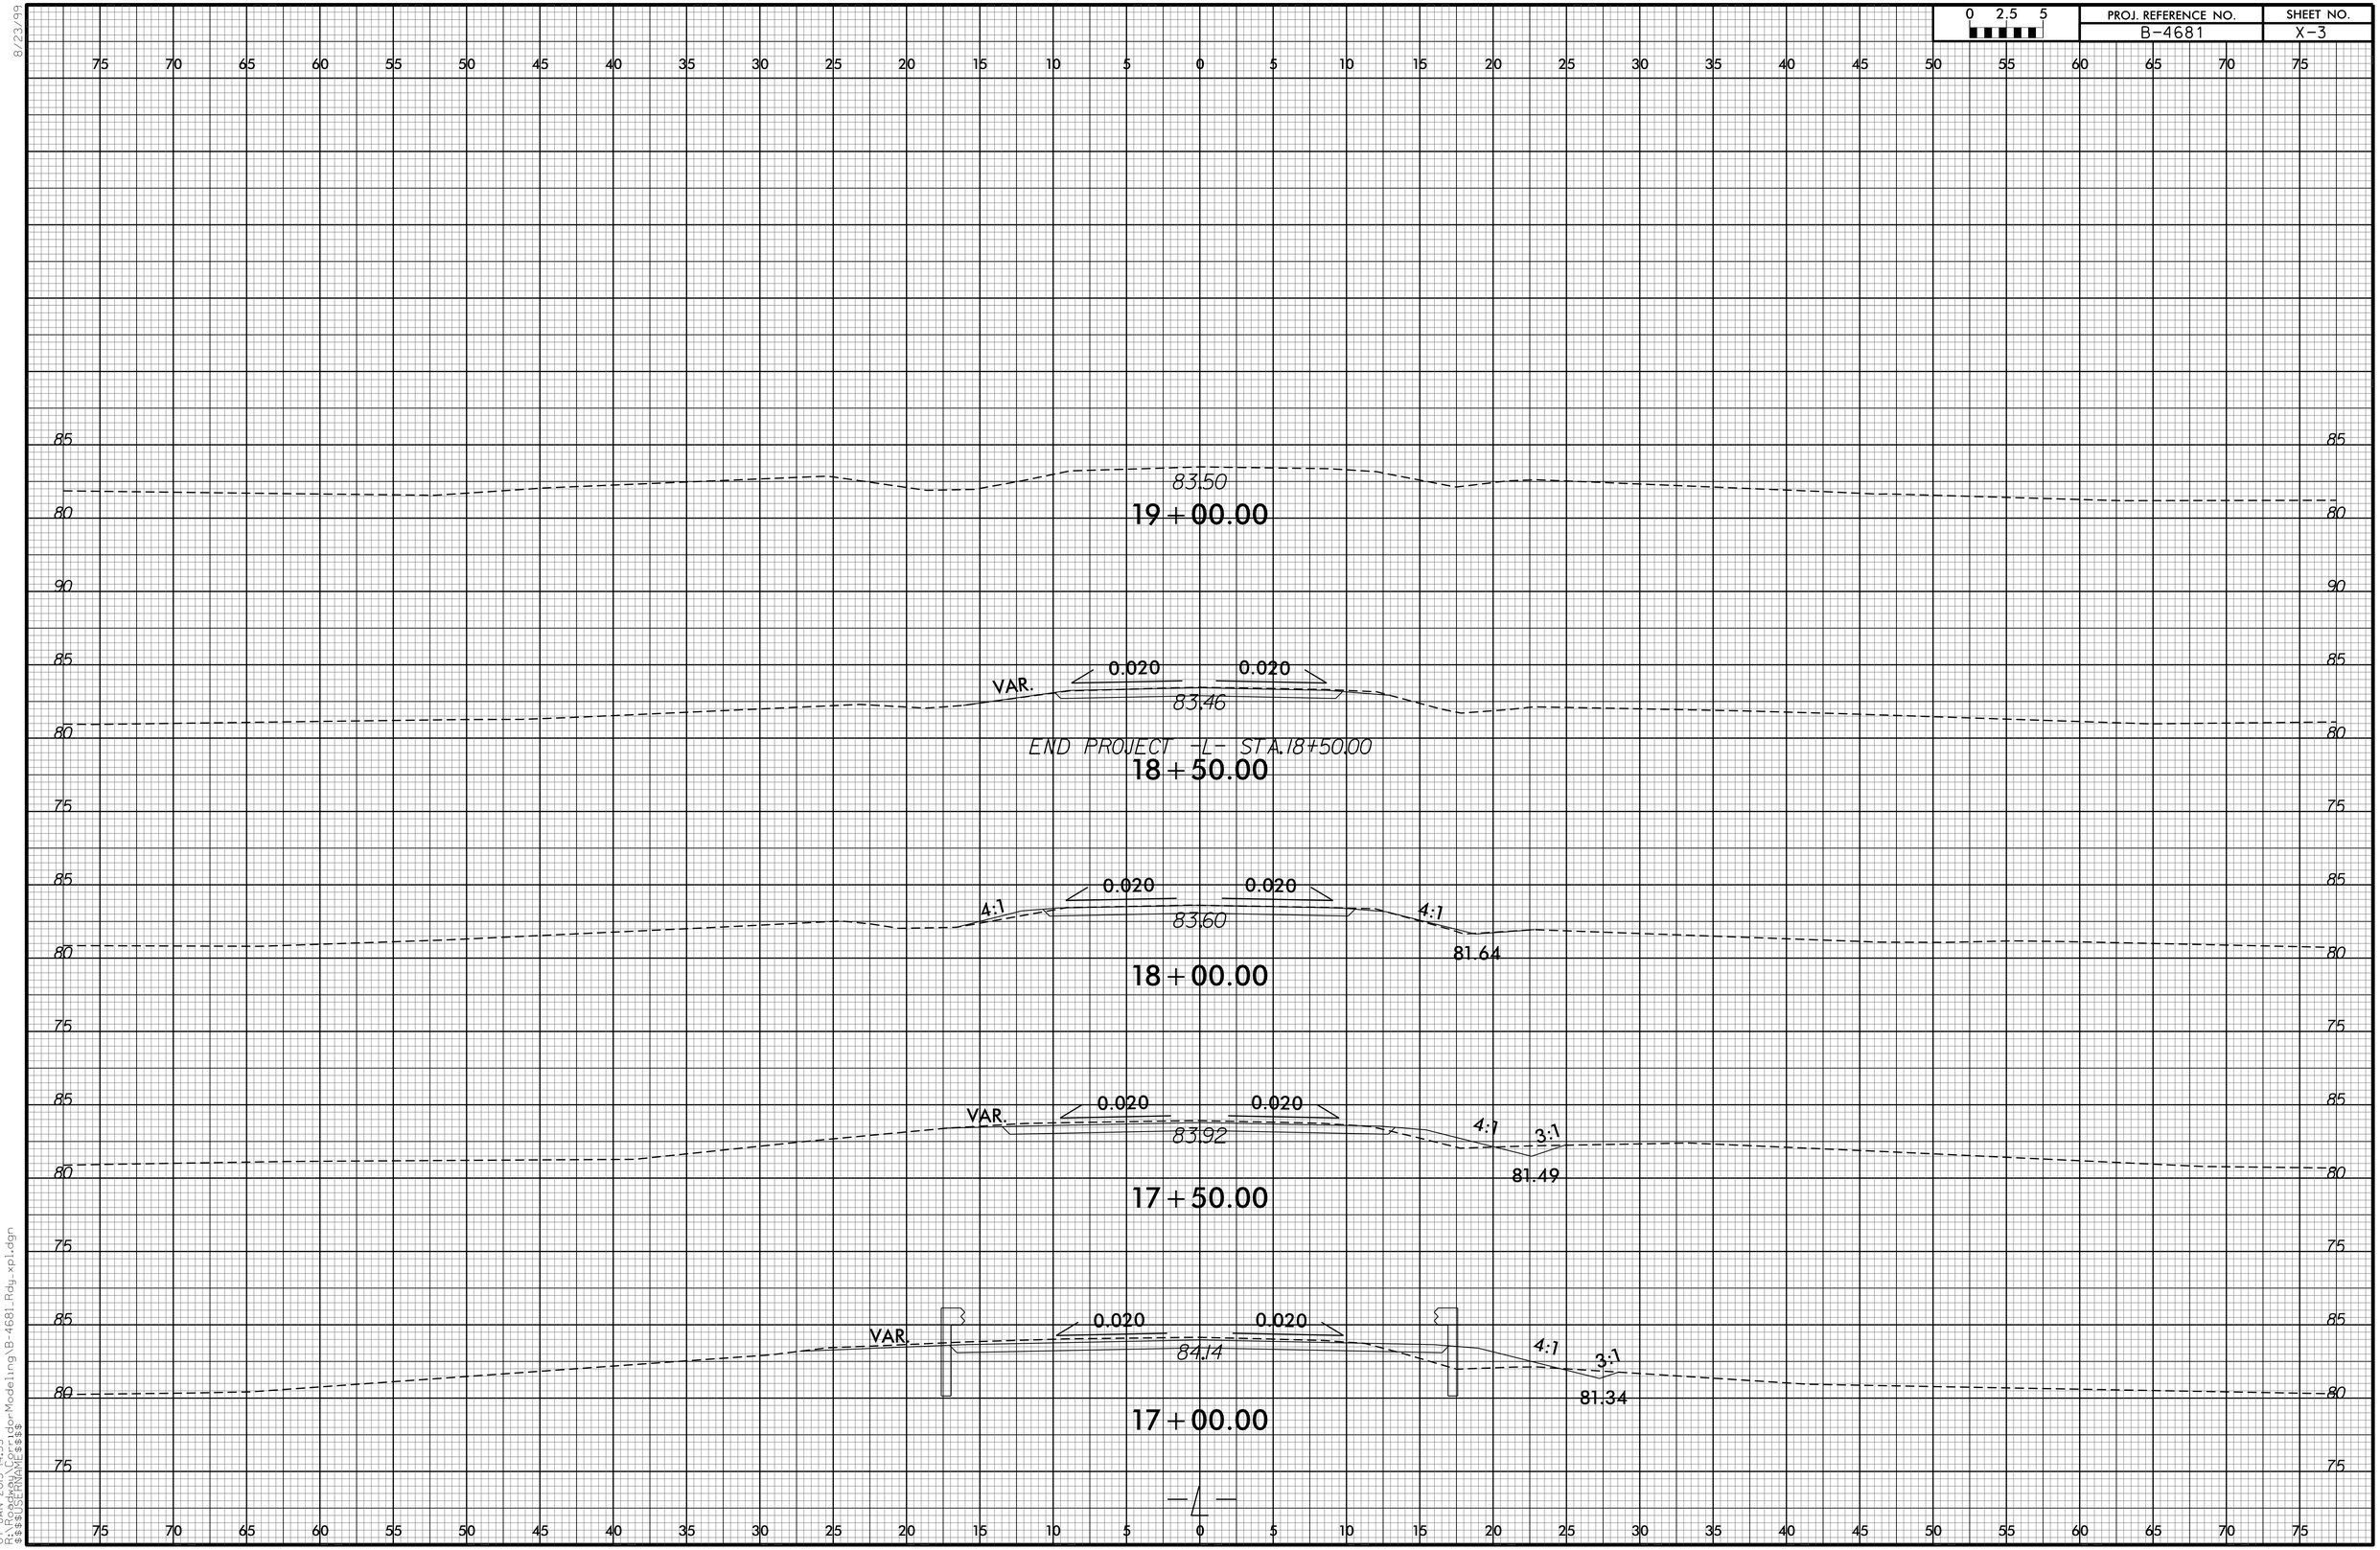

8/23/99

07-JAN-2015 14:55
R:\Roadway\Proj\Standards\Modeling\B-4681_Rdy_xpl.dgn
$$$$USERNAME$$$$