8/23/99

0 2.5 5	PROJ. REFERENCE NO.	SHEET NO.
	B-4681	X-2

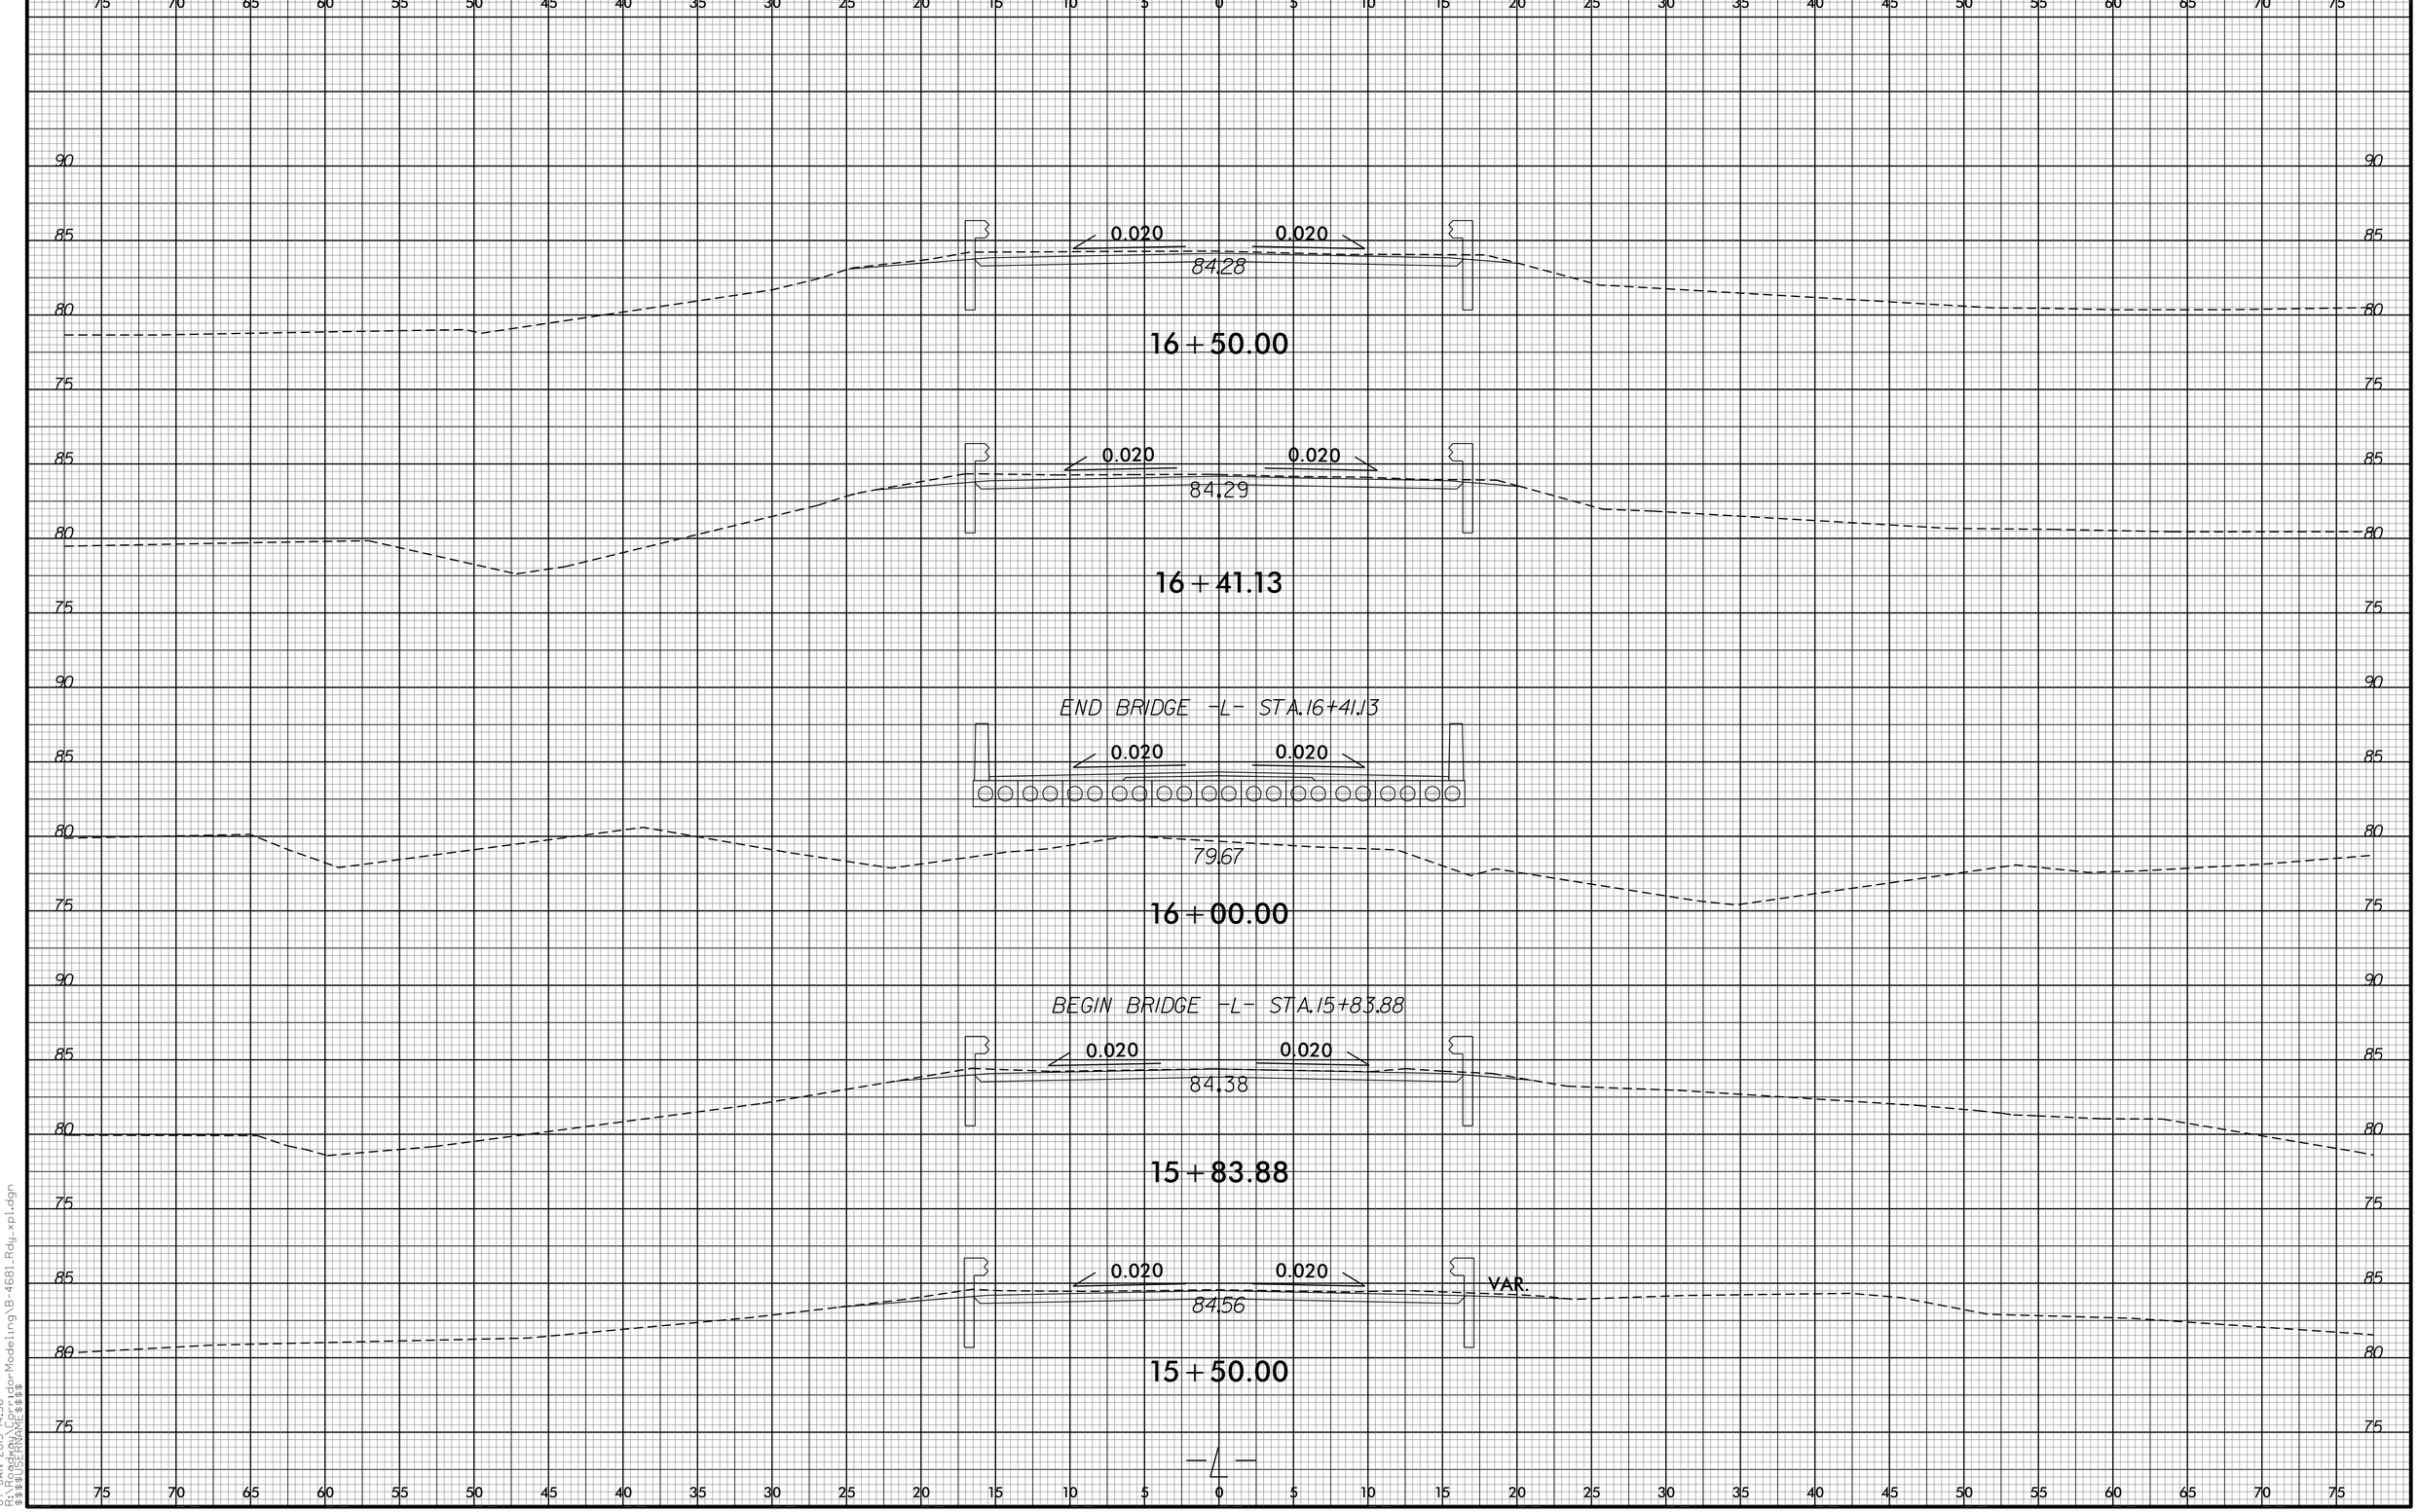

07-JAN-2015 14:56
R:\Roadway\Models\Bridge\Model_Tasks\B-4681_Rdy_xp1.dgn
$$$$USERNAME$$$$