0 2.5 5	PROJ. REFERENCE NO.	SHEET NO.
	B-4681	X-1

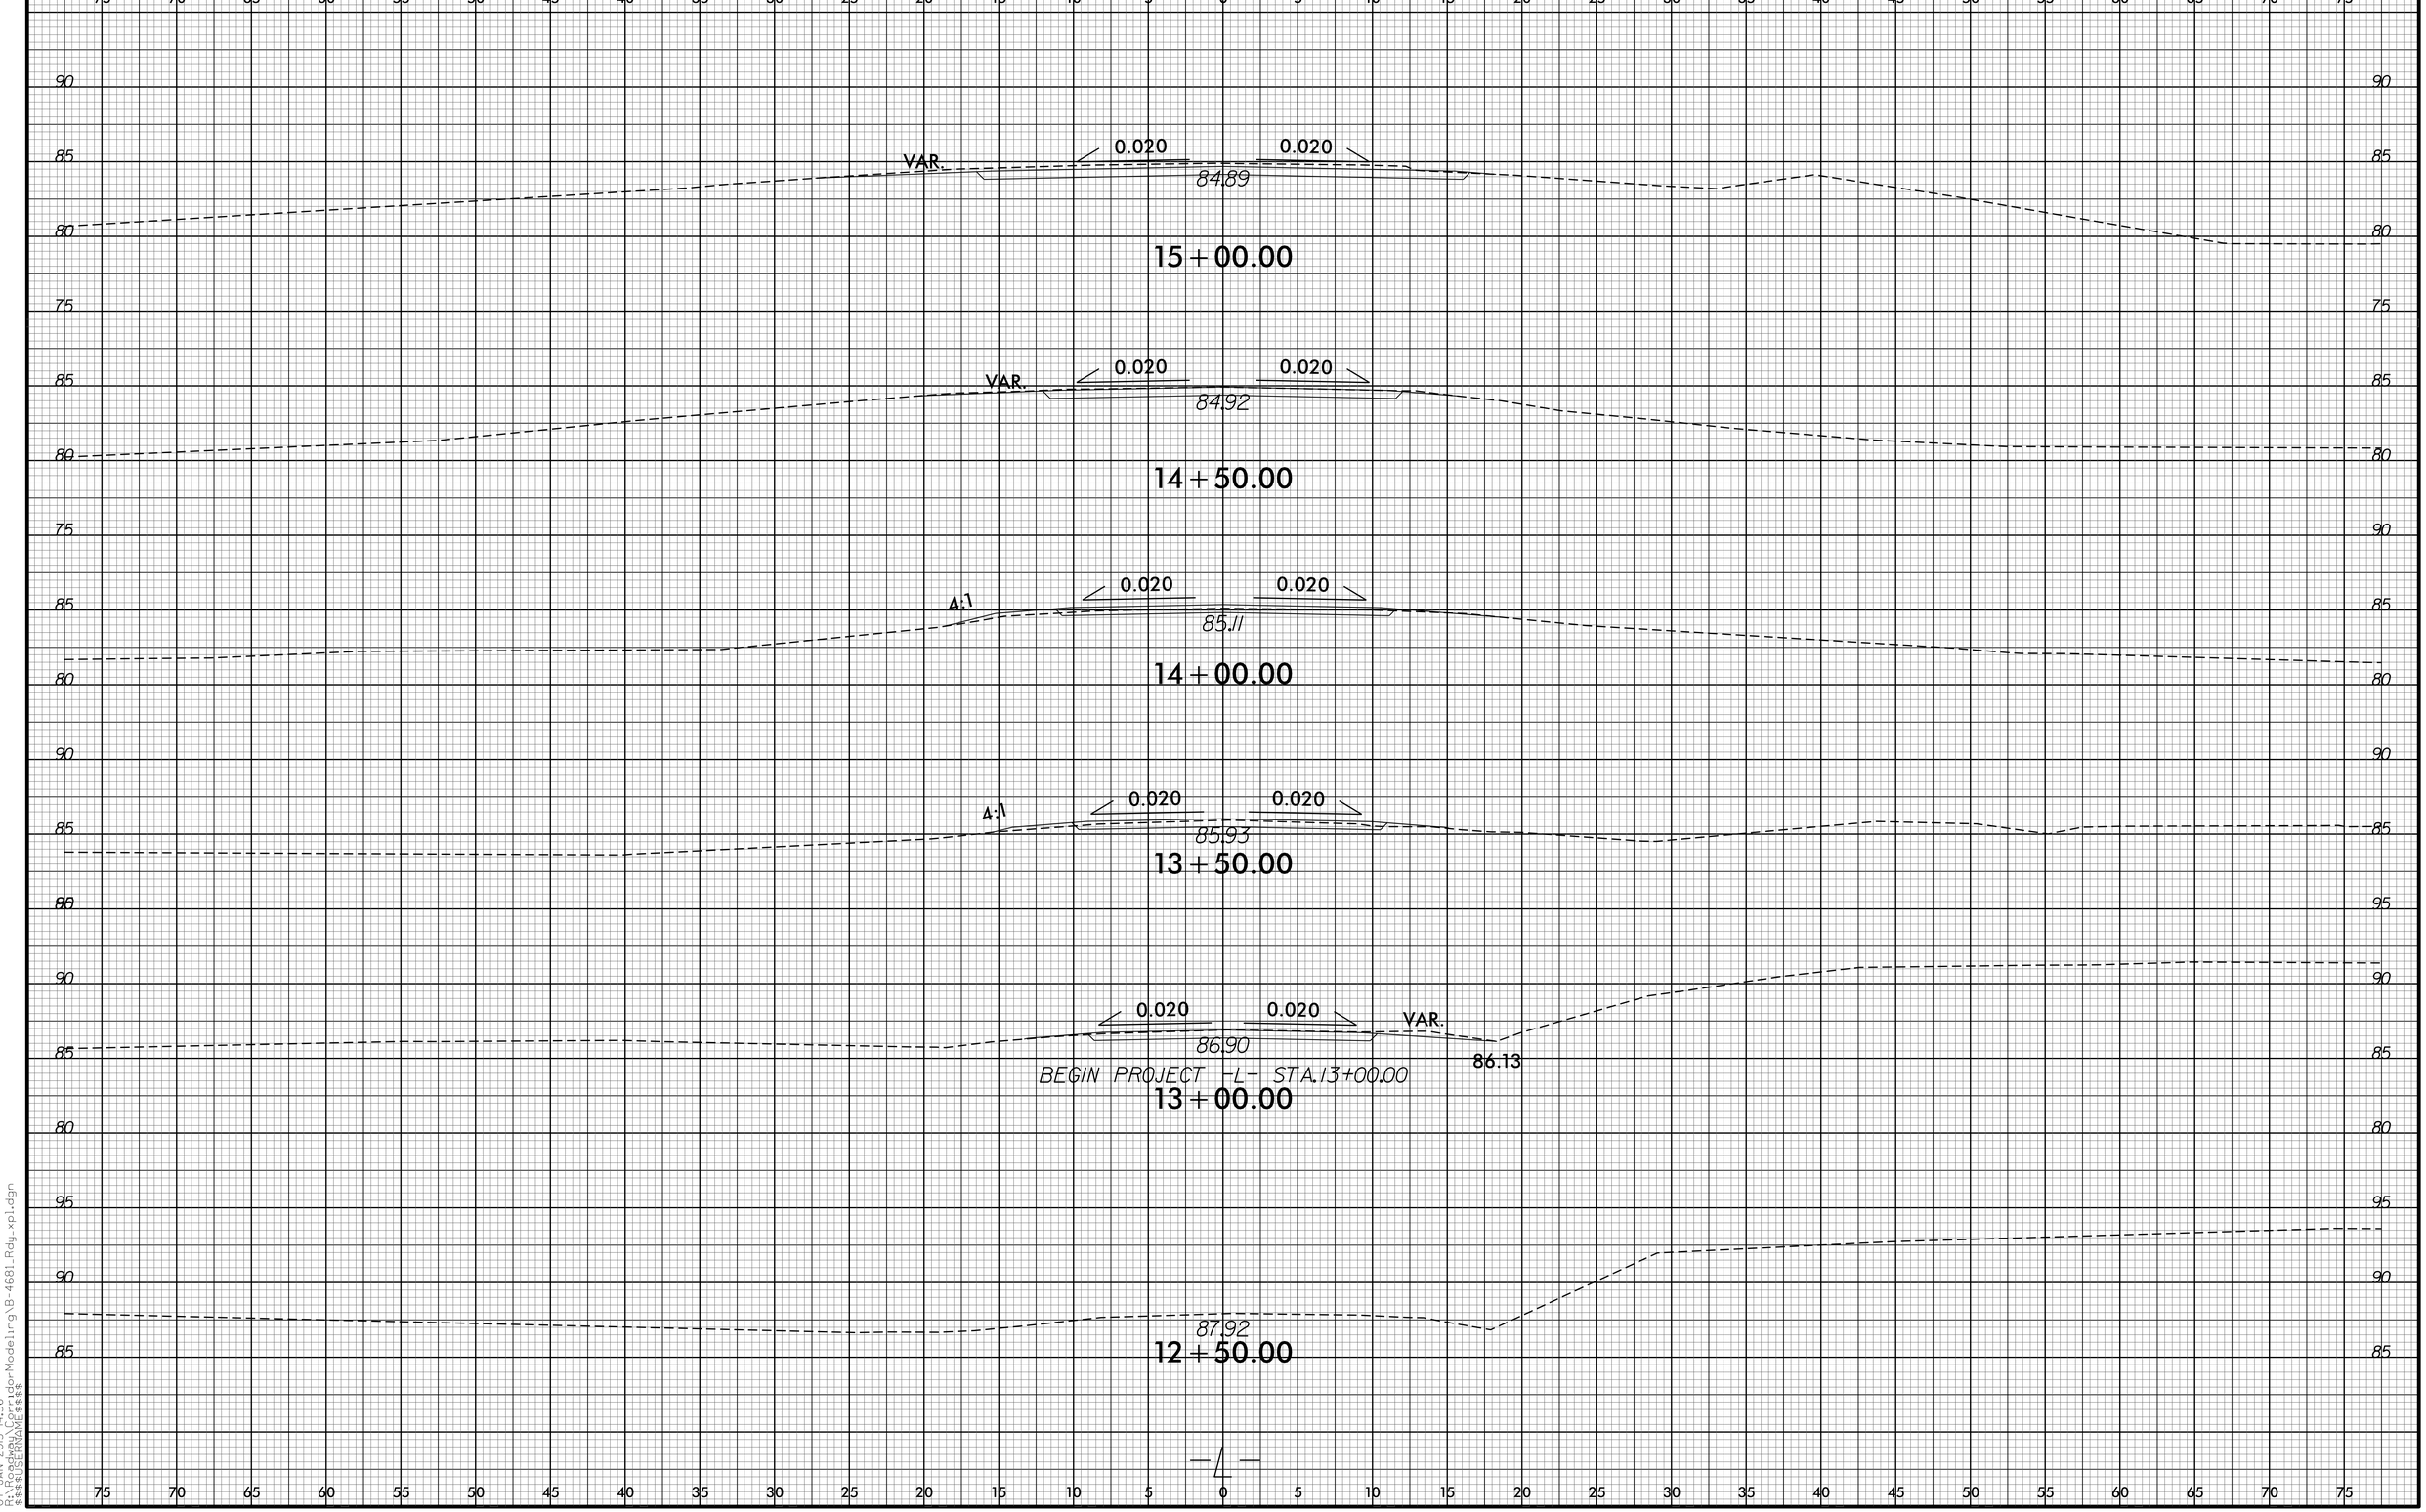

8/23/99

07-JAN-2015 14:56
R:\Roadway\Proj\Sidr-Modeling\B-4681_Rdy_xpl.dgn
$$$$USERNAME$$$$