Kimley-Horn and Associates, Inc.	0 5 10	PROJ. REFERENCE NO.	SHEET NO.
		U-3609A	X-2

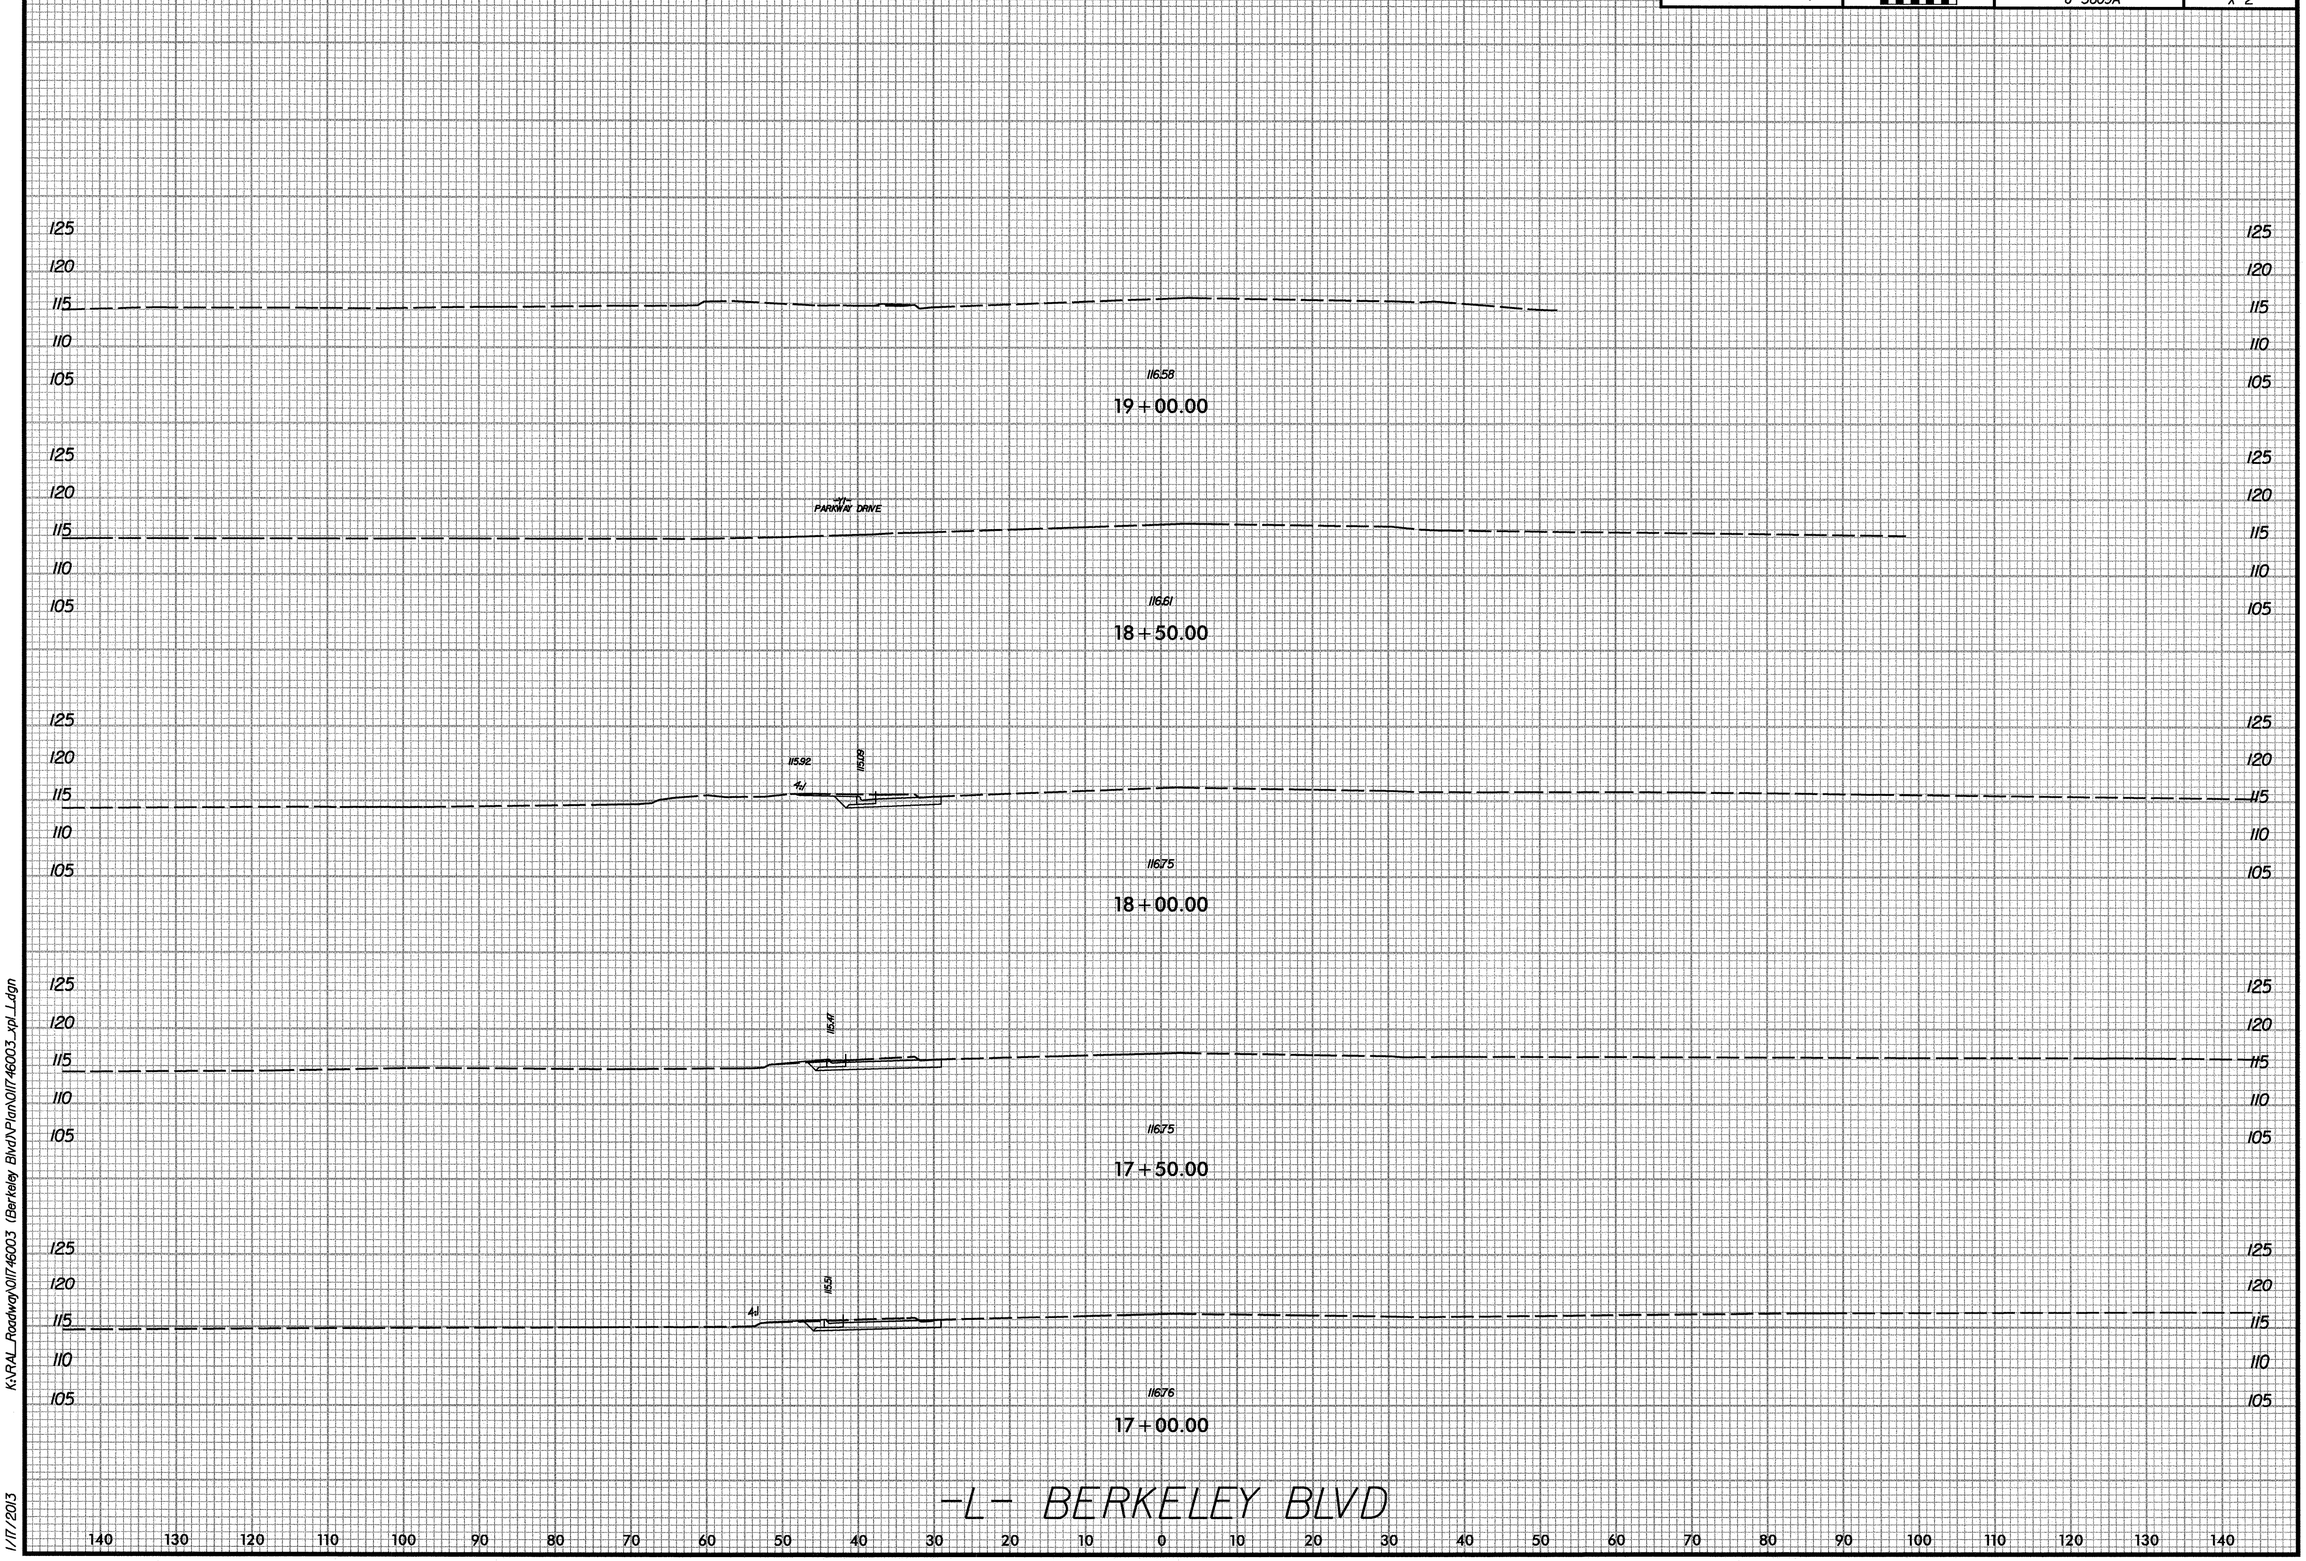

K:\RAL_Roadway\0117\46003 (Berkeley Blvd)\Plan\0117\46003_xpl_1.dgn

1/17/2013