Kimley-Horn and Associates, Inc.

0 5 10

PROJ. REFERENCE NO.	SHEET NO.
U-3609A	X-6

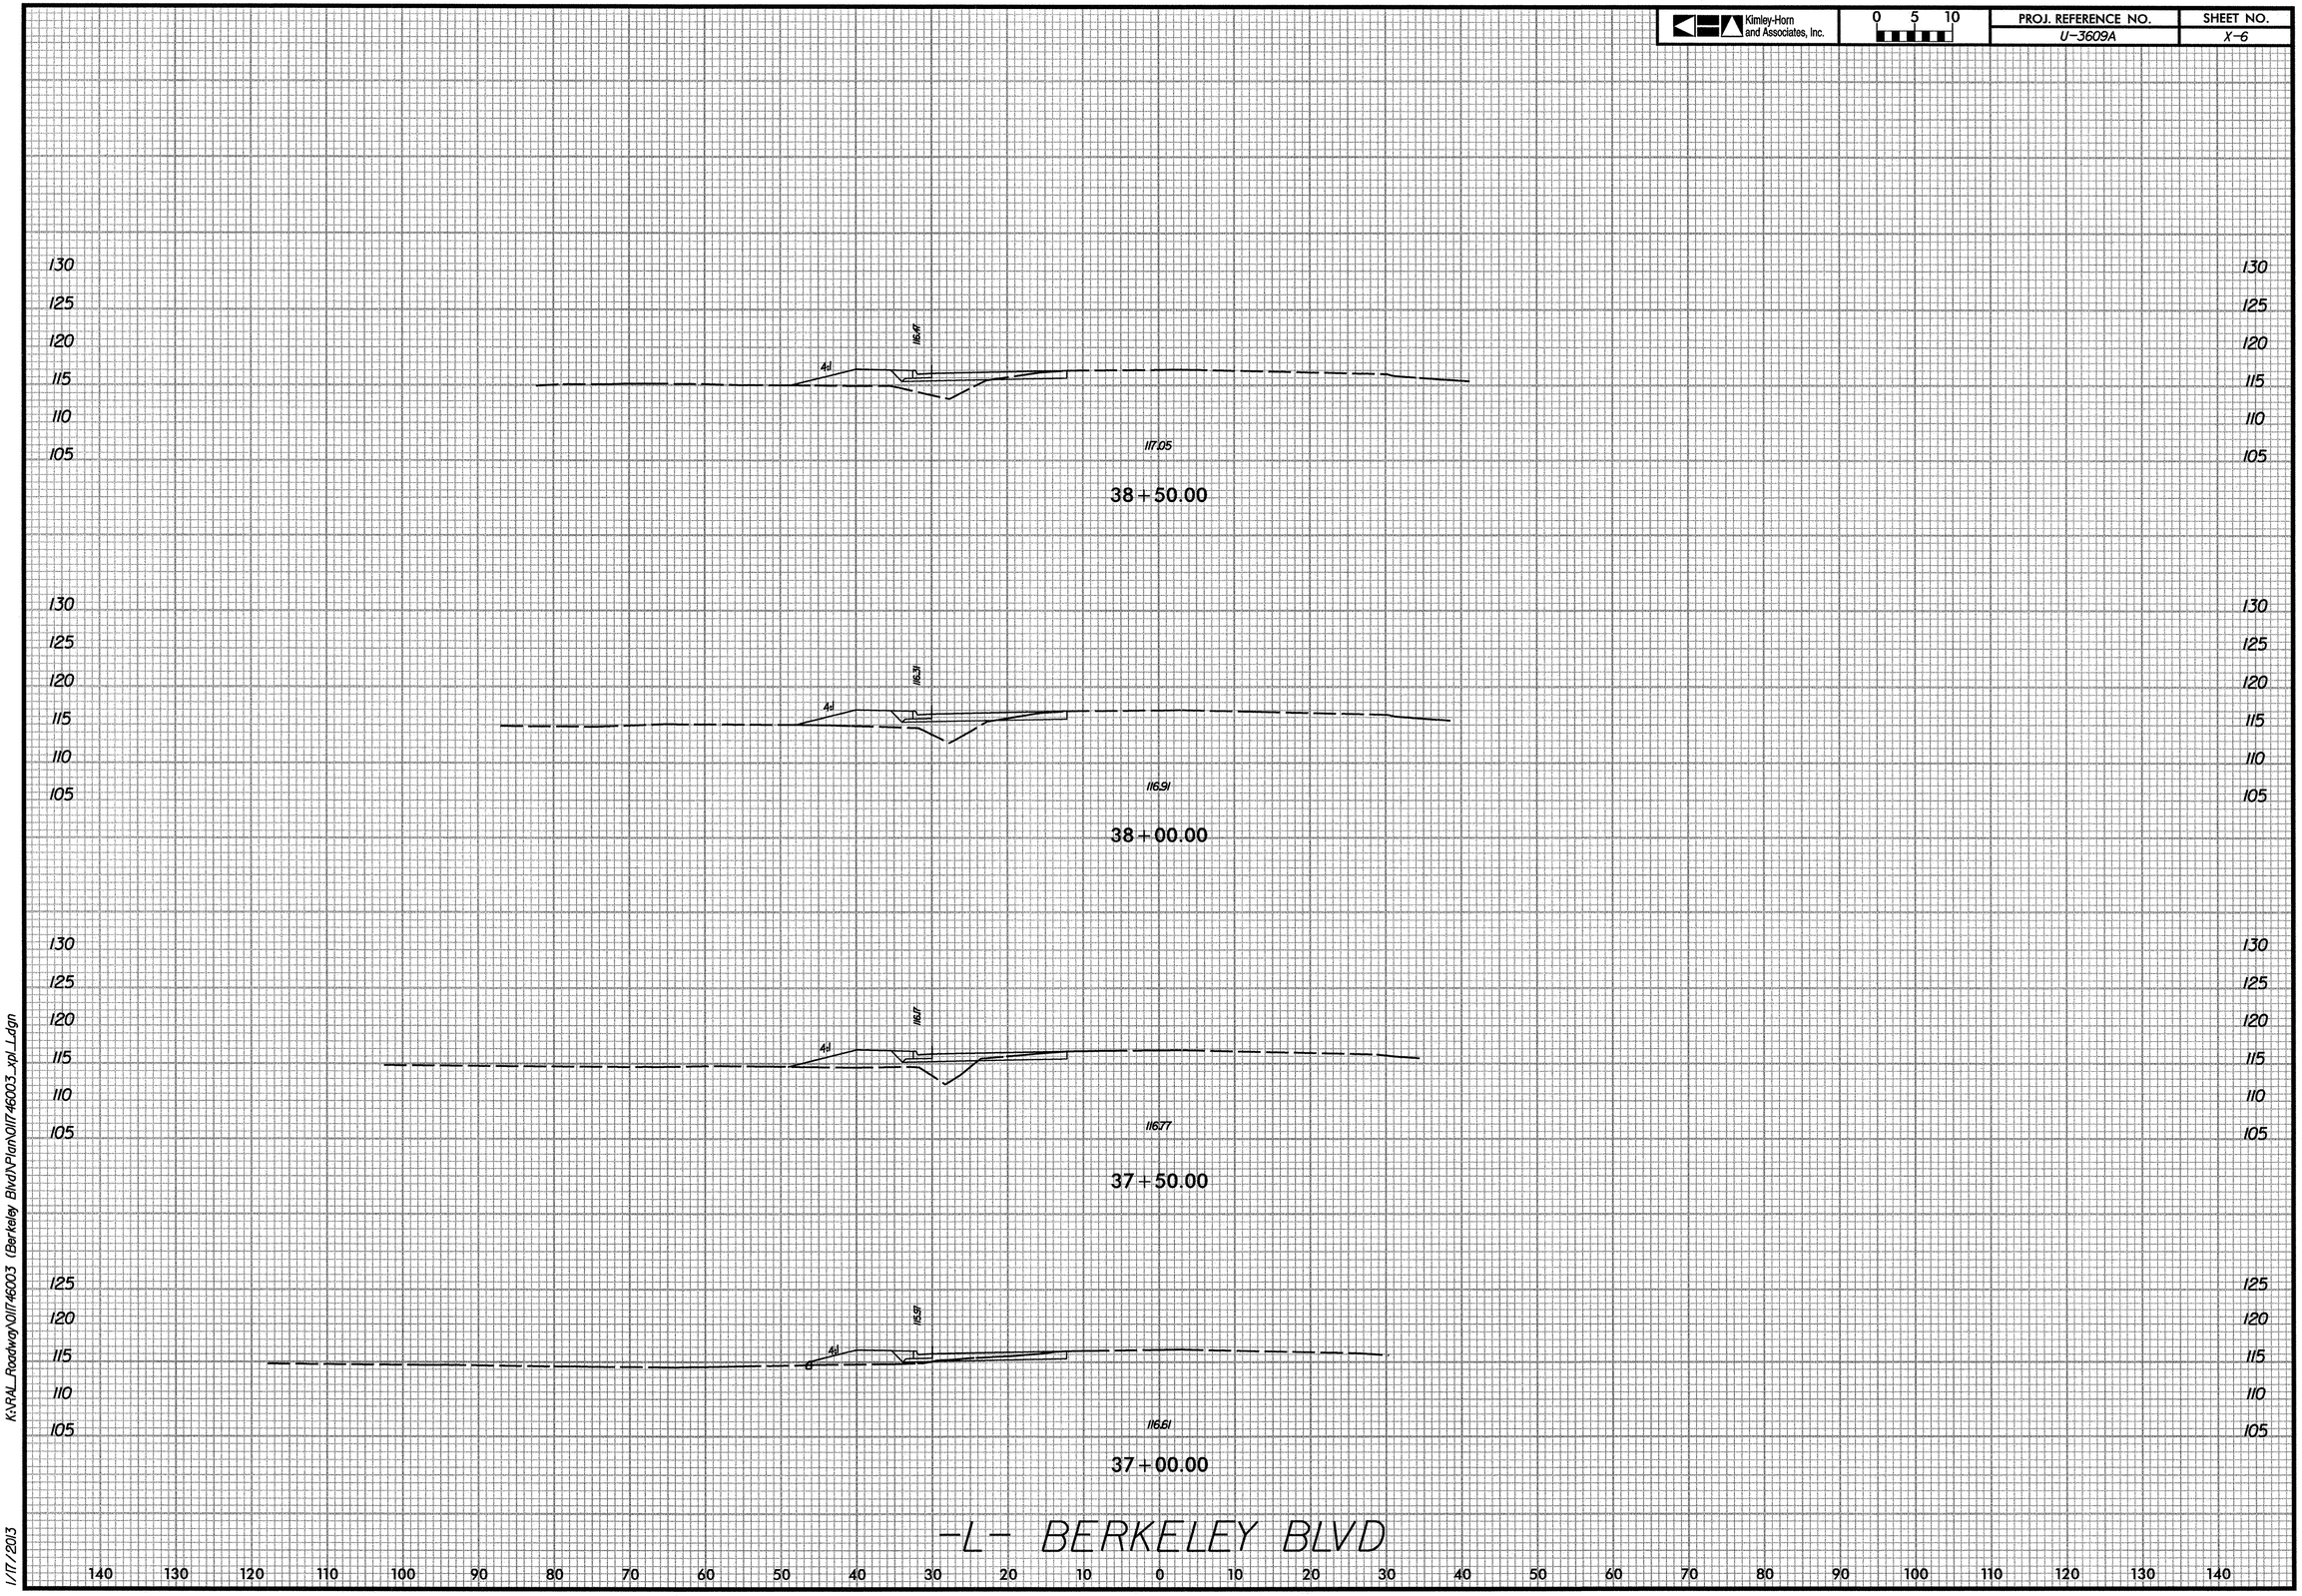

K:\RAL_Roadway\Oil\46003 (Berkeley Blvd)\Plan\Oil\46003_xpl_Ldgn

1/17/2013